


CC: EL FORRO SOBRE JUNTA DEBE CUBRIR ESTA ABERTURA LA BASE PARA EL FORRO PUEDE SER METALICA O DE MADERA RESPETANDOSE LA JUNTA DE DILATACION

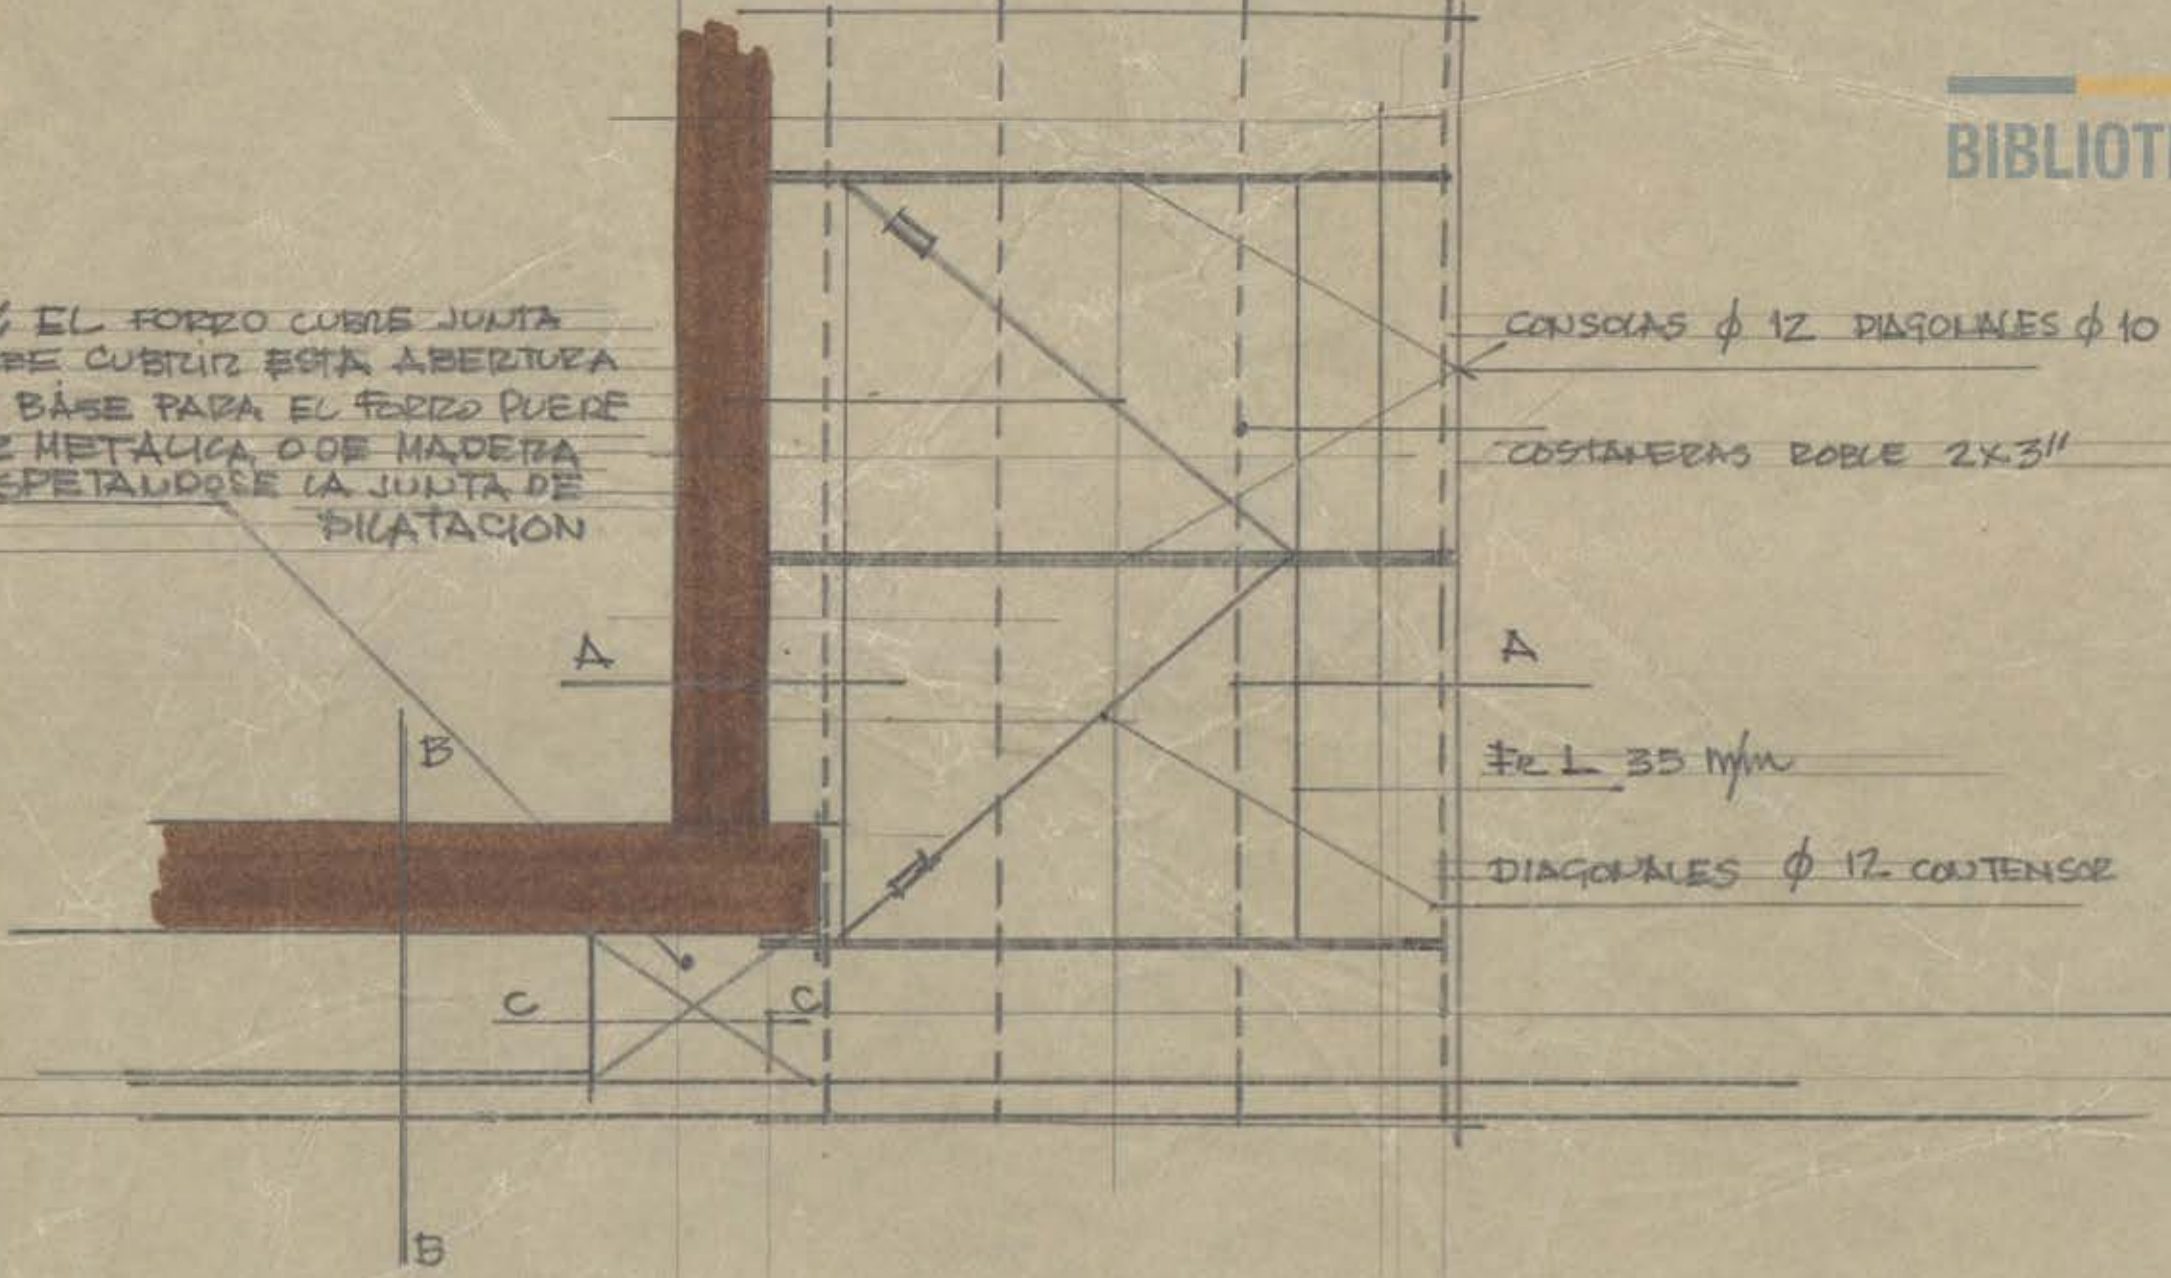

"CASA DEL ARTE" CUBIERTA DUCTO AIRE ACOND.

Y FORRO EN JUNTA DE DILATACION

10-12-64

ARG. A. RODRIGUEZ y

