
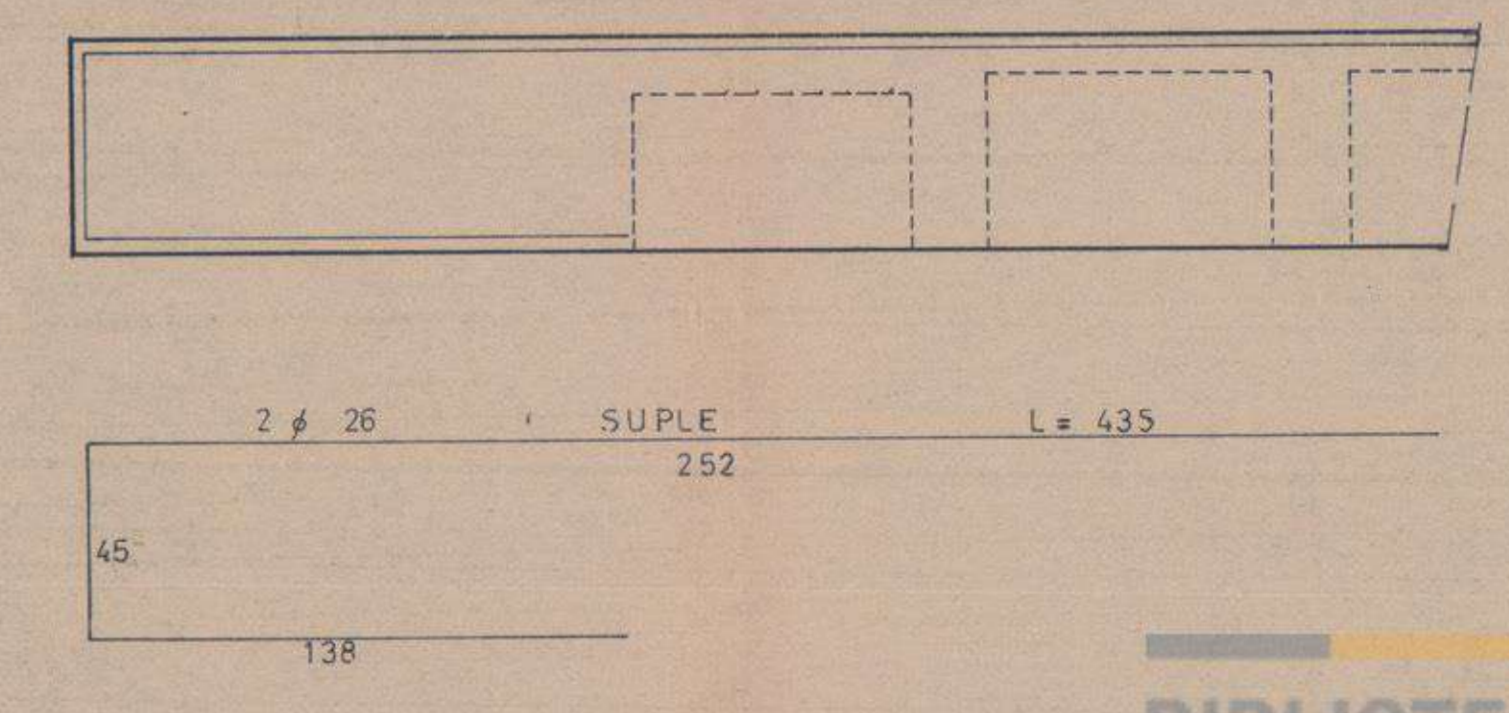
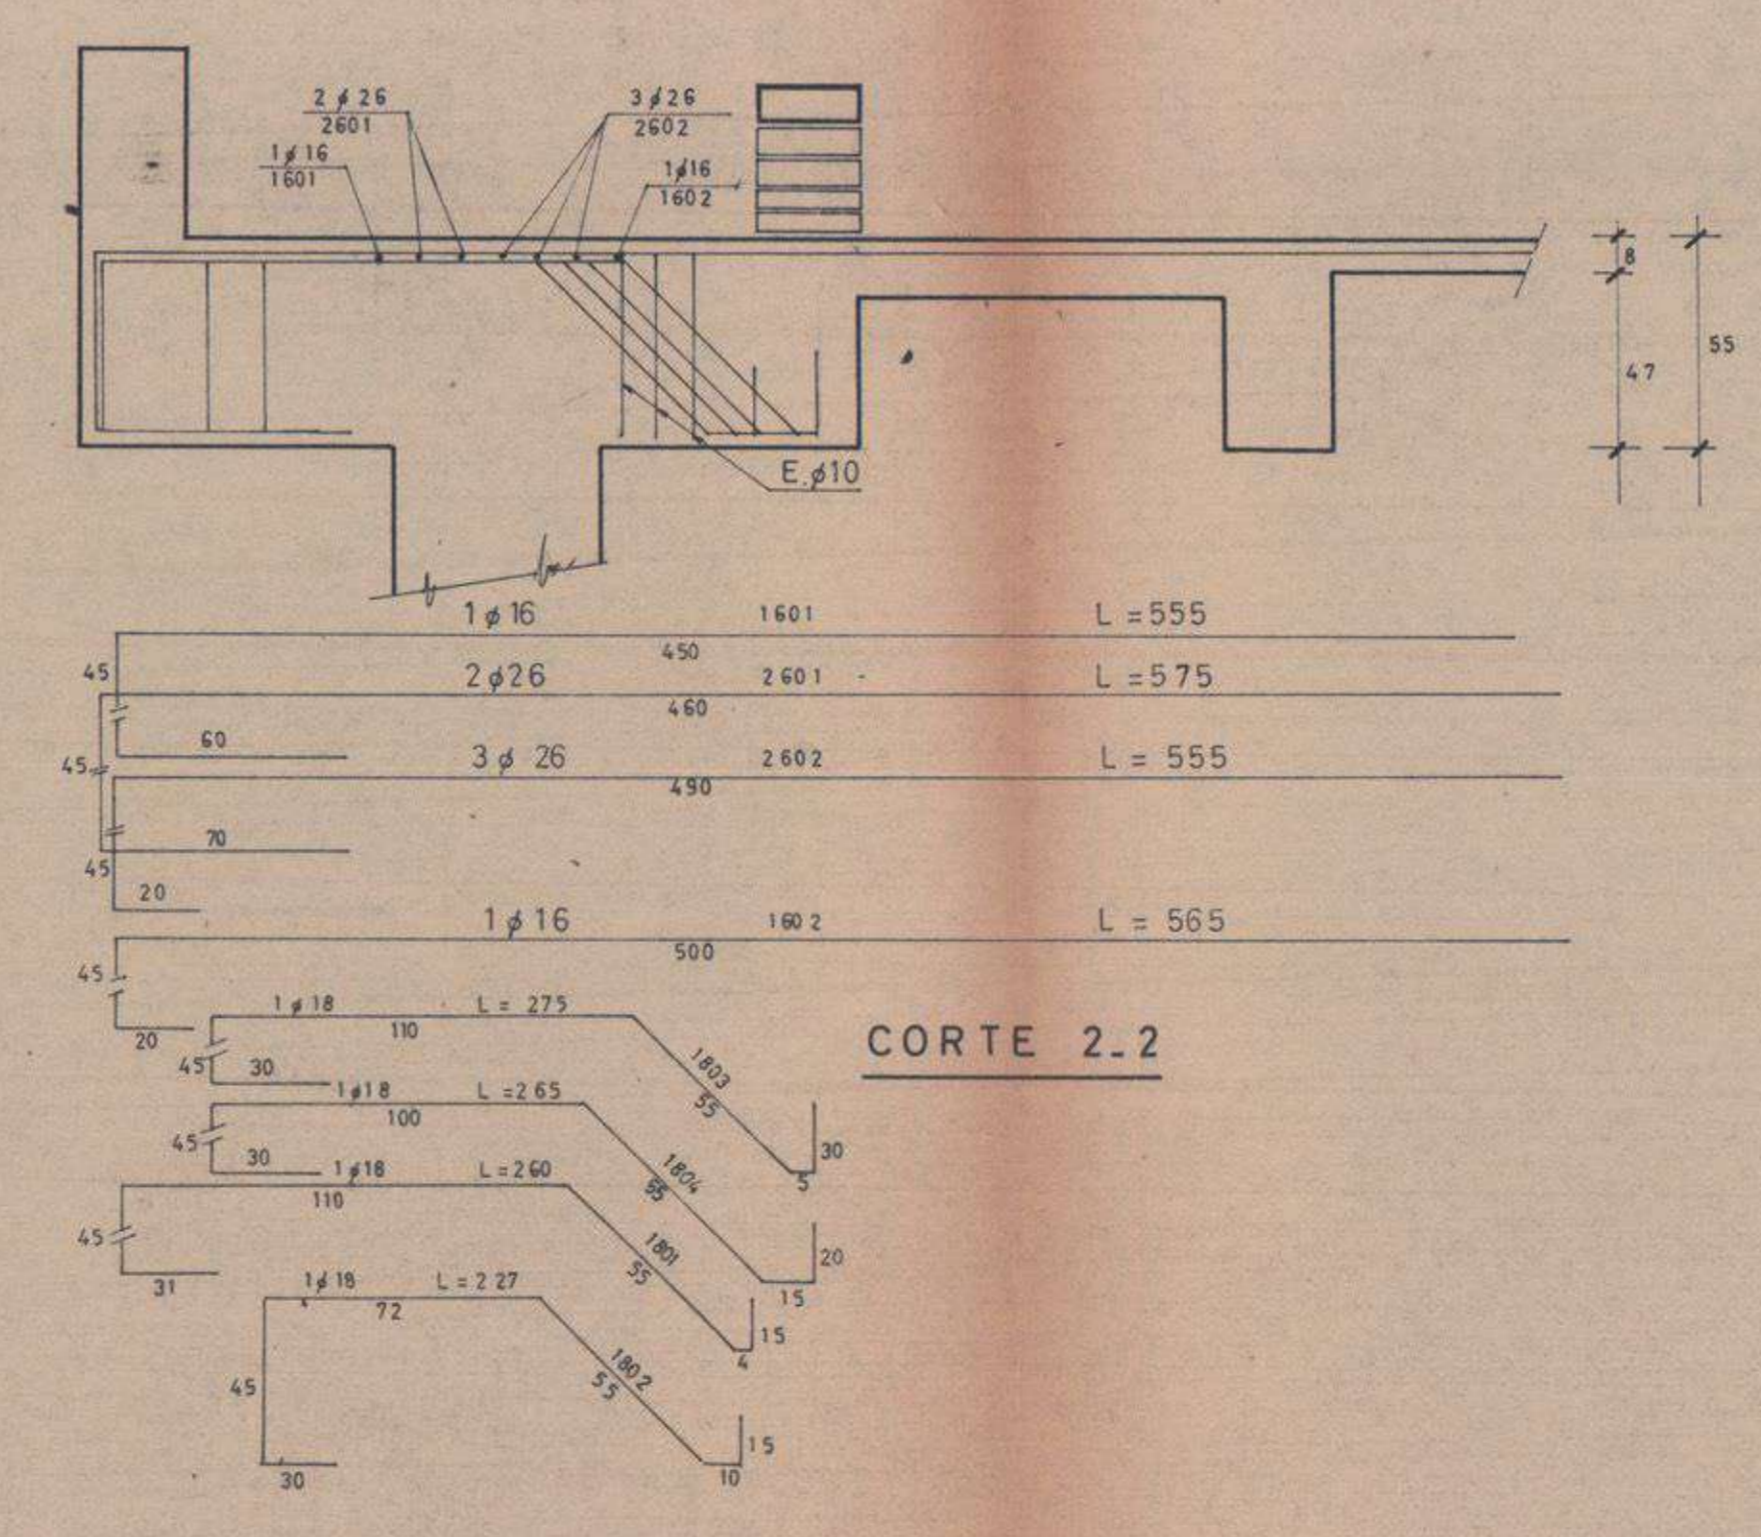
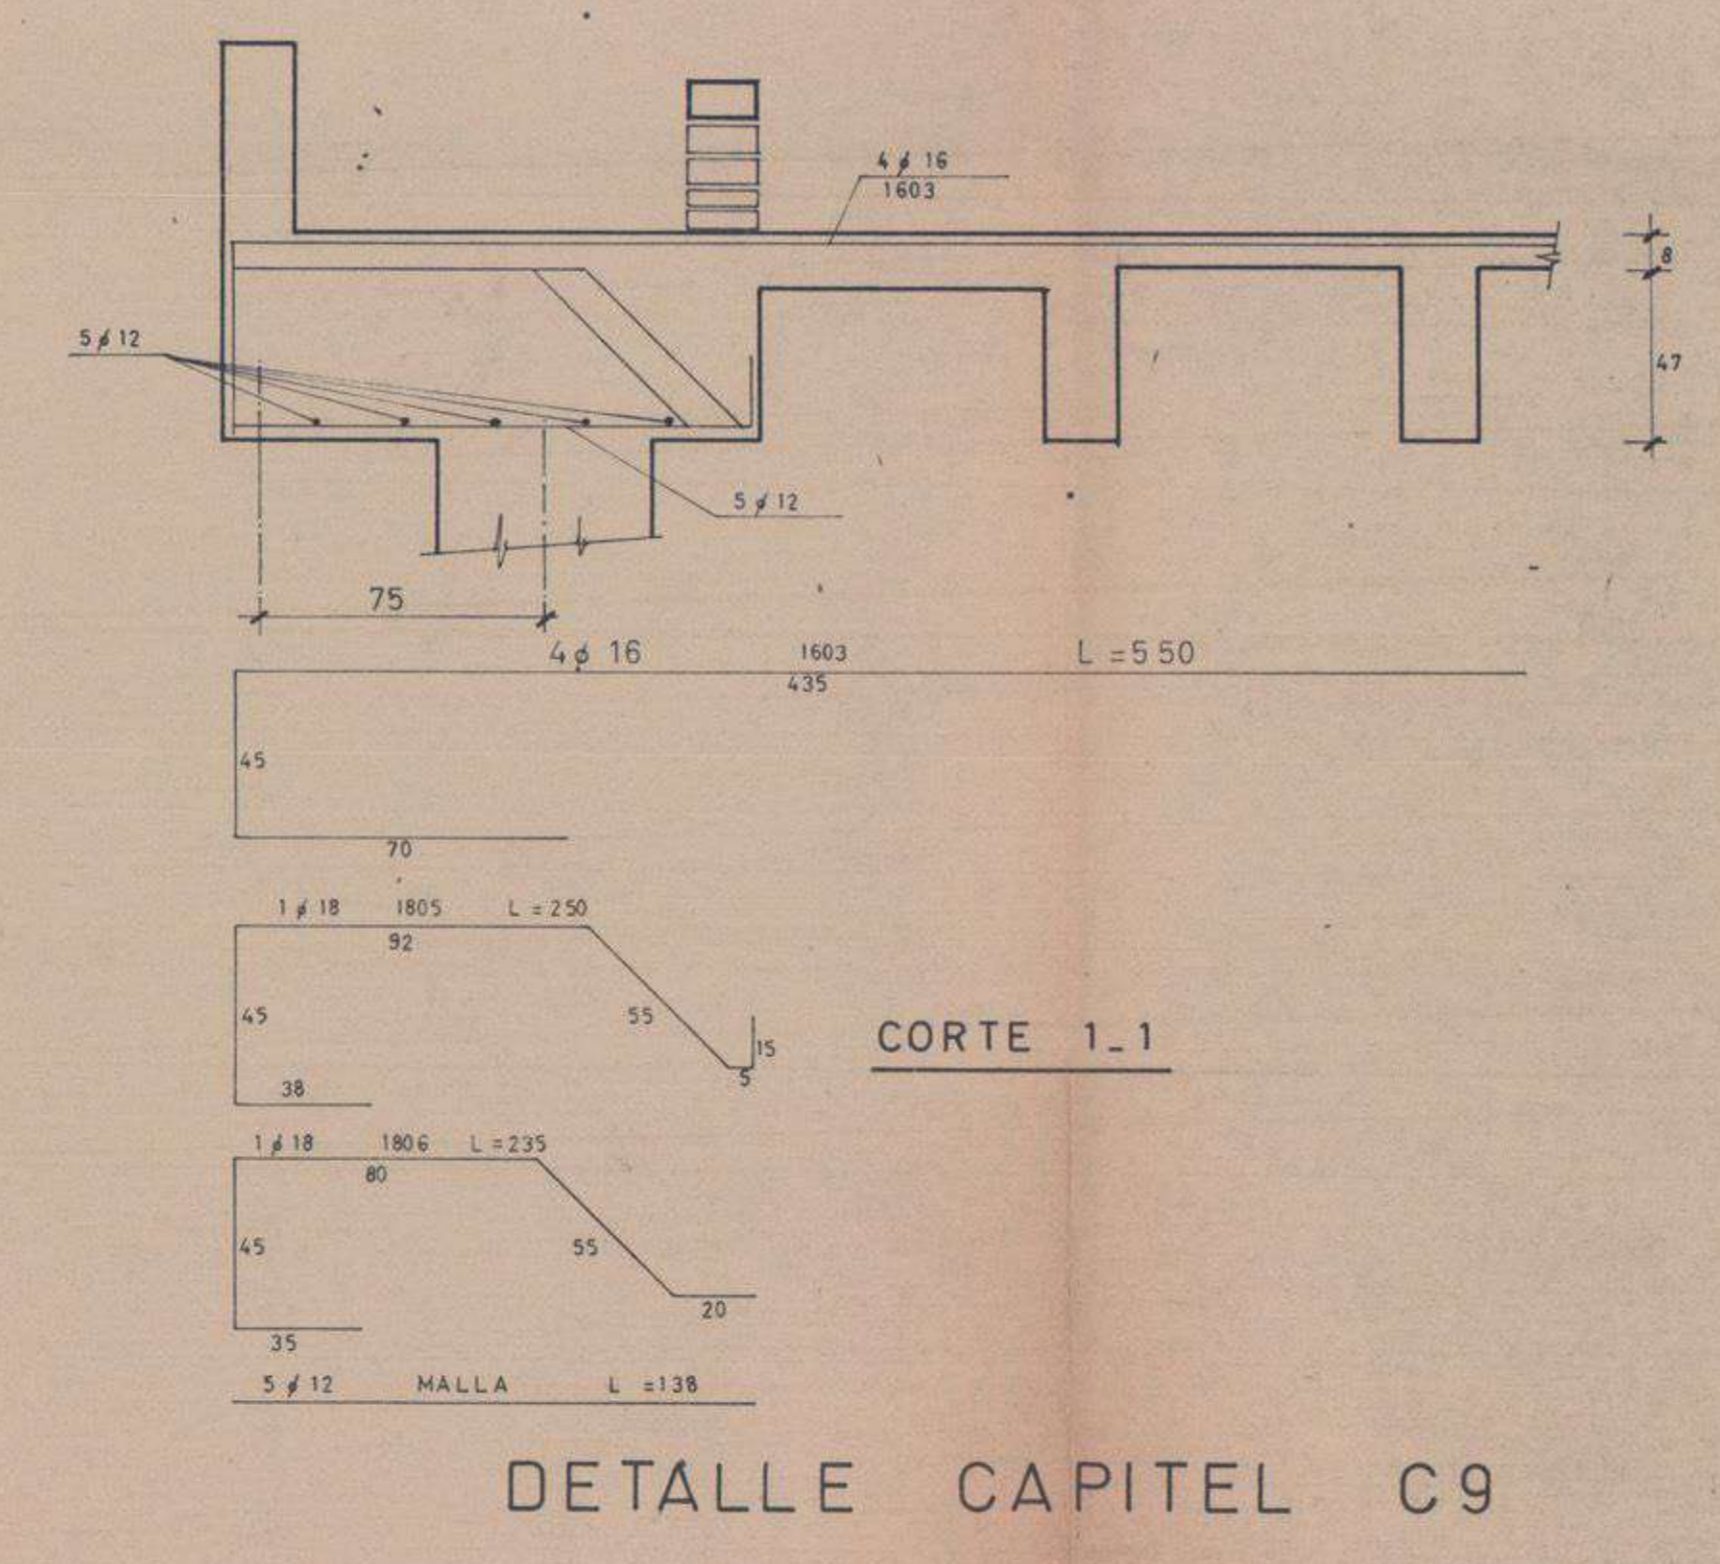


Refuerzos R1-R2-R3

1 ϕ 26 PARA R1	L = 500
1 ϕ 22 PARA R2	L = 500
1 ϕ 18 PARA R3	L = 500

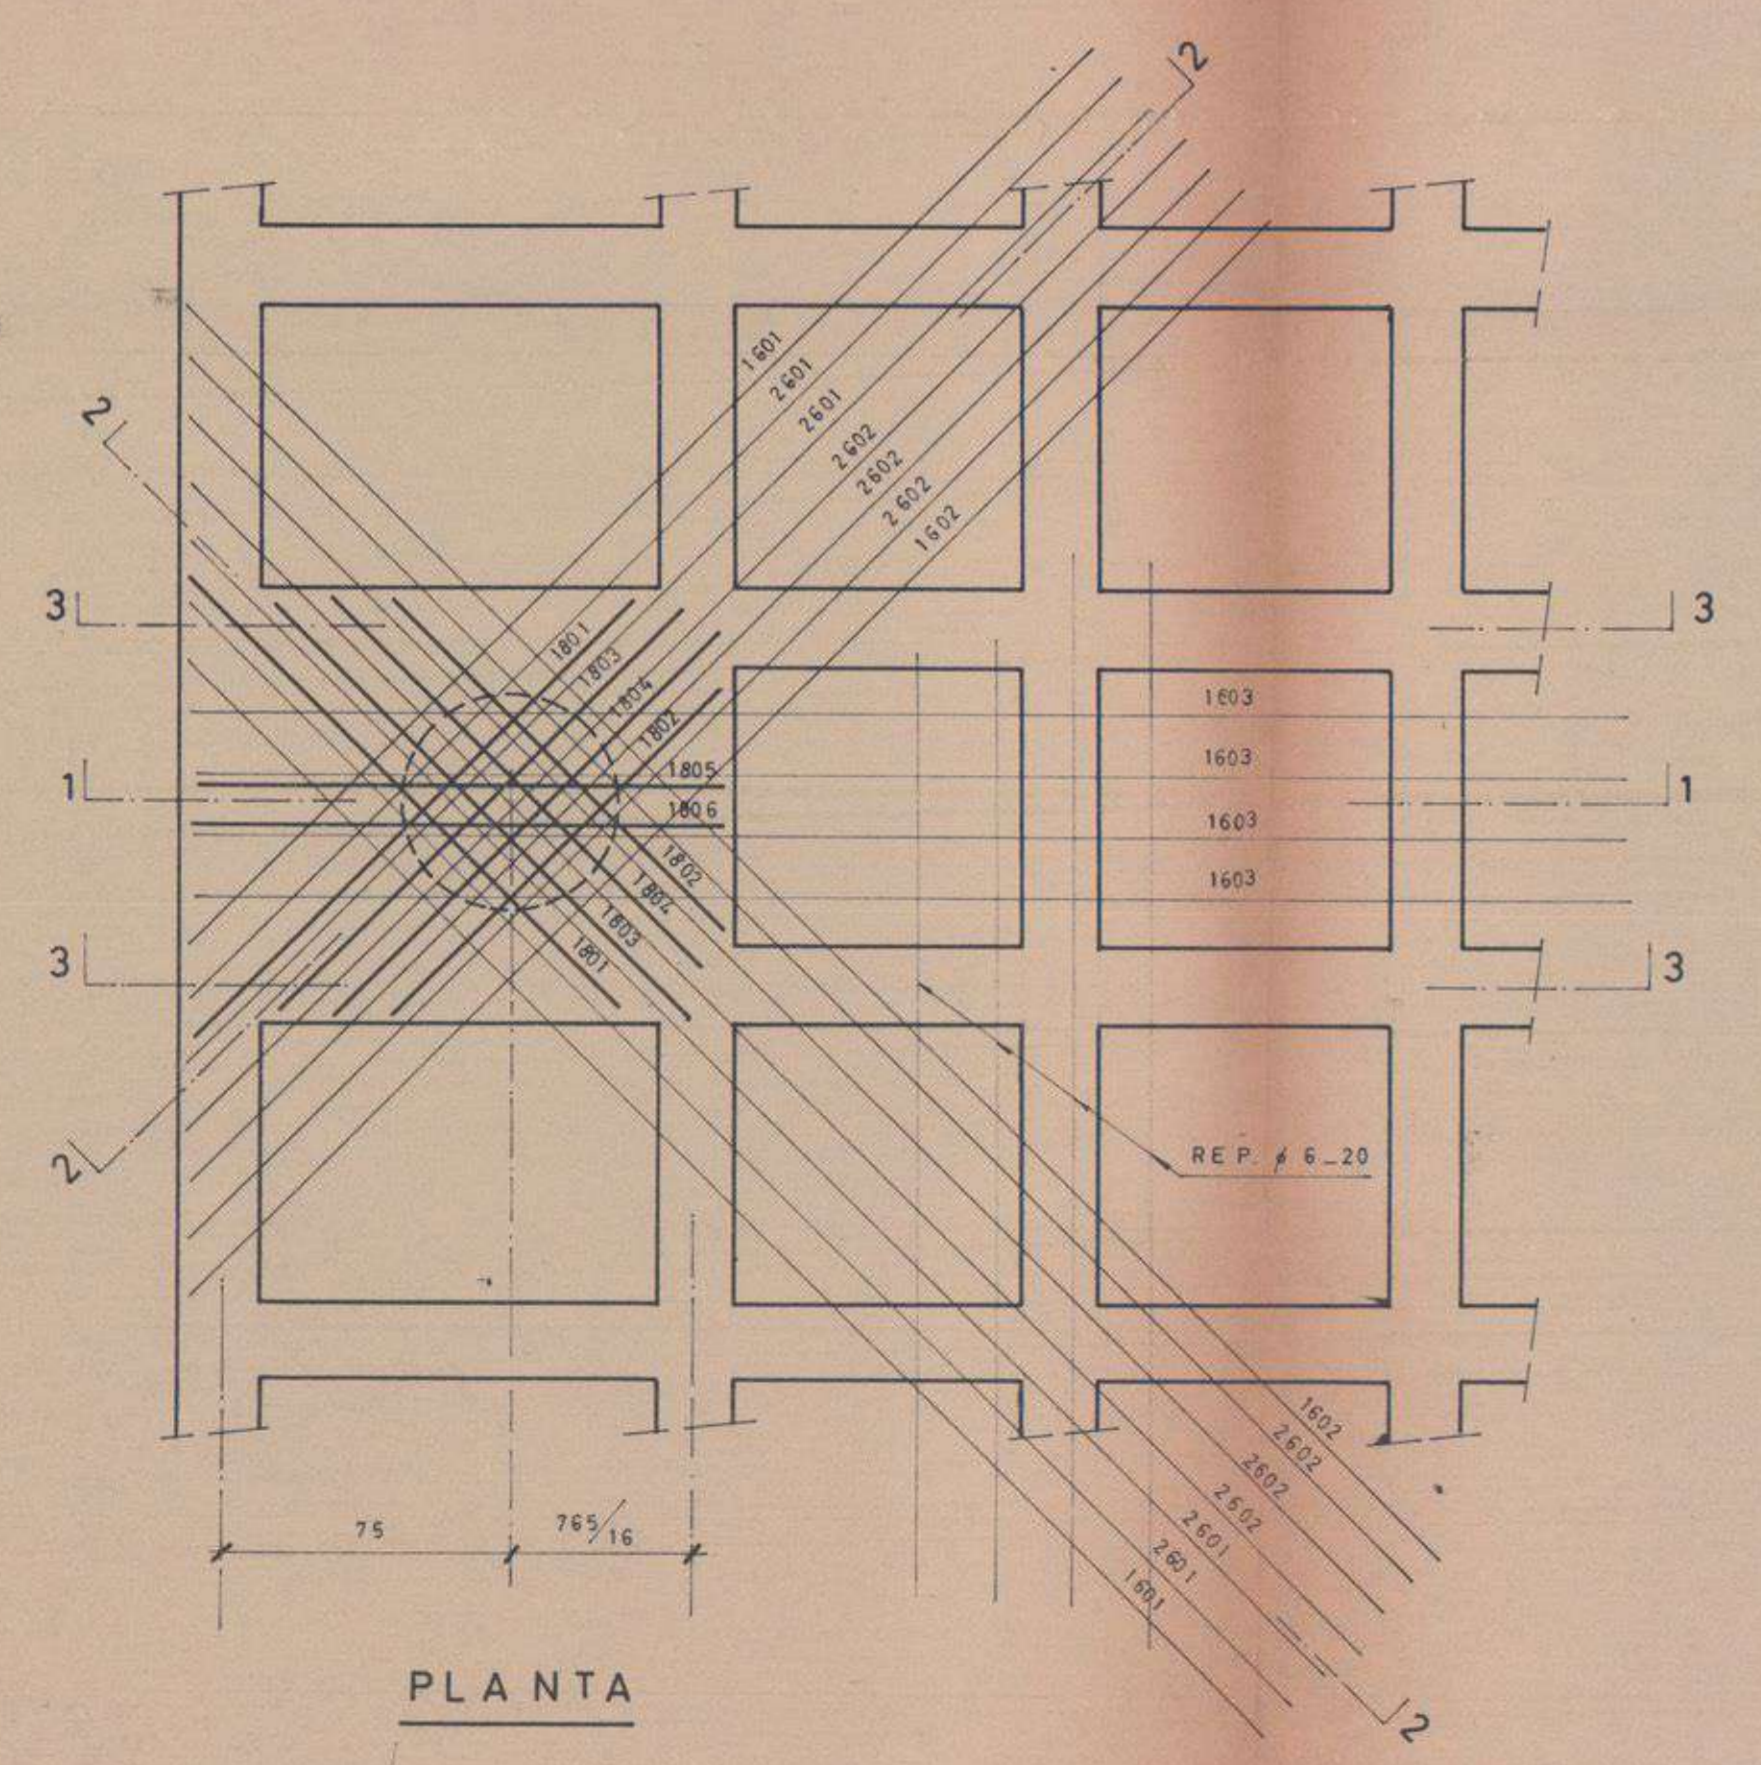

BIBLIOTECAS UdeC

Willqui
Benavente
 EMPRESA CONSTRUCTORA POLMEN LTDA.

ARQUITECTOS EMILIO GUHART ROBERTO SOYCOOLEA	U DE CONCEPCION BIBLIOTECA CENTRAL	EMISION 0
INGENIEROS CIVILES SERGIO VILLAFARE MARIO OLAVARRIA ALVARO PULGAR	VIGUETAS 83 AL 86 REFUERZOS R1-R2-R3	
DIBUJANTE MIGUEL DEL VALLE	PLANO N.º 250 1 P33	
	ABRIL 1968 ESC 1:25	