



CASA DEL ARTE ESC 1:50


BARANDA ESCALERA PINACOTECA
TUBOS DE FIERRO GALV. 2" y 1 1/2"

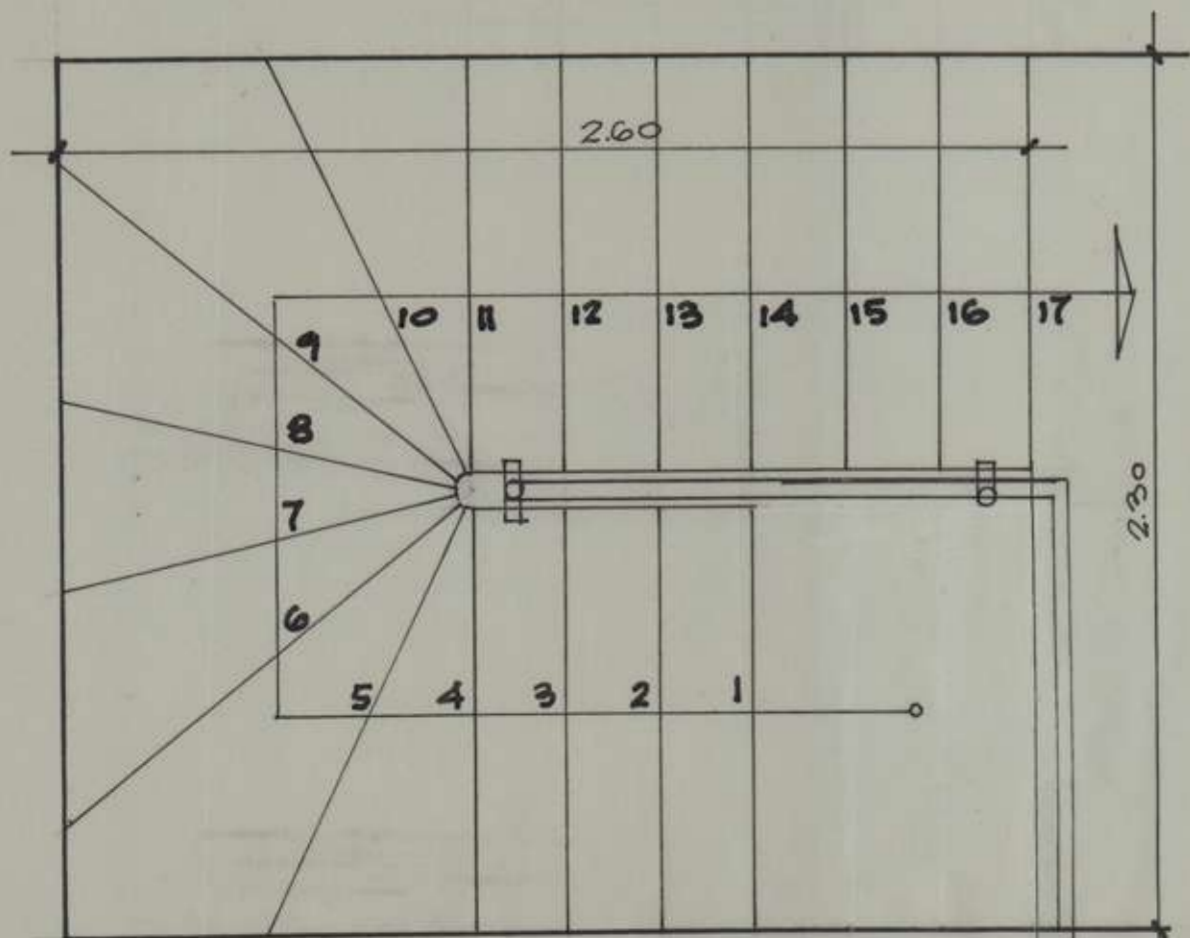

PLANTA ZOCALO A 1ER PISO

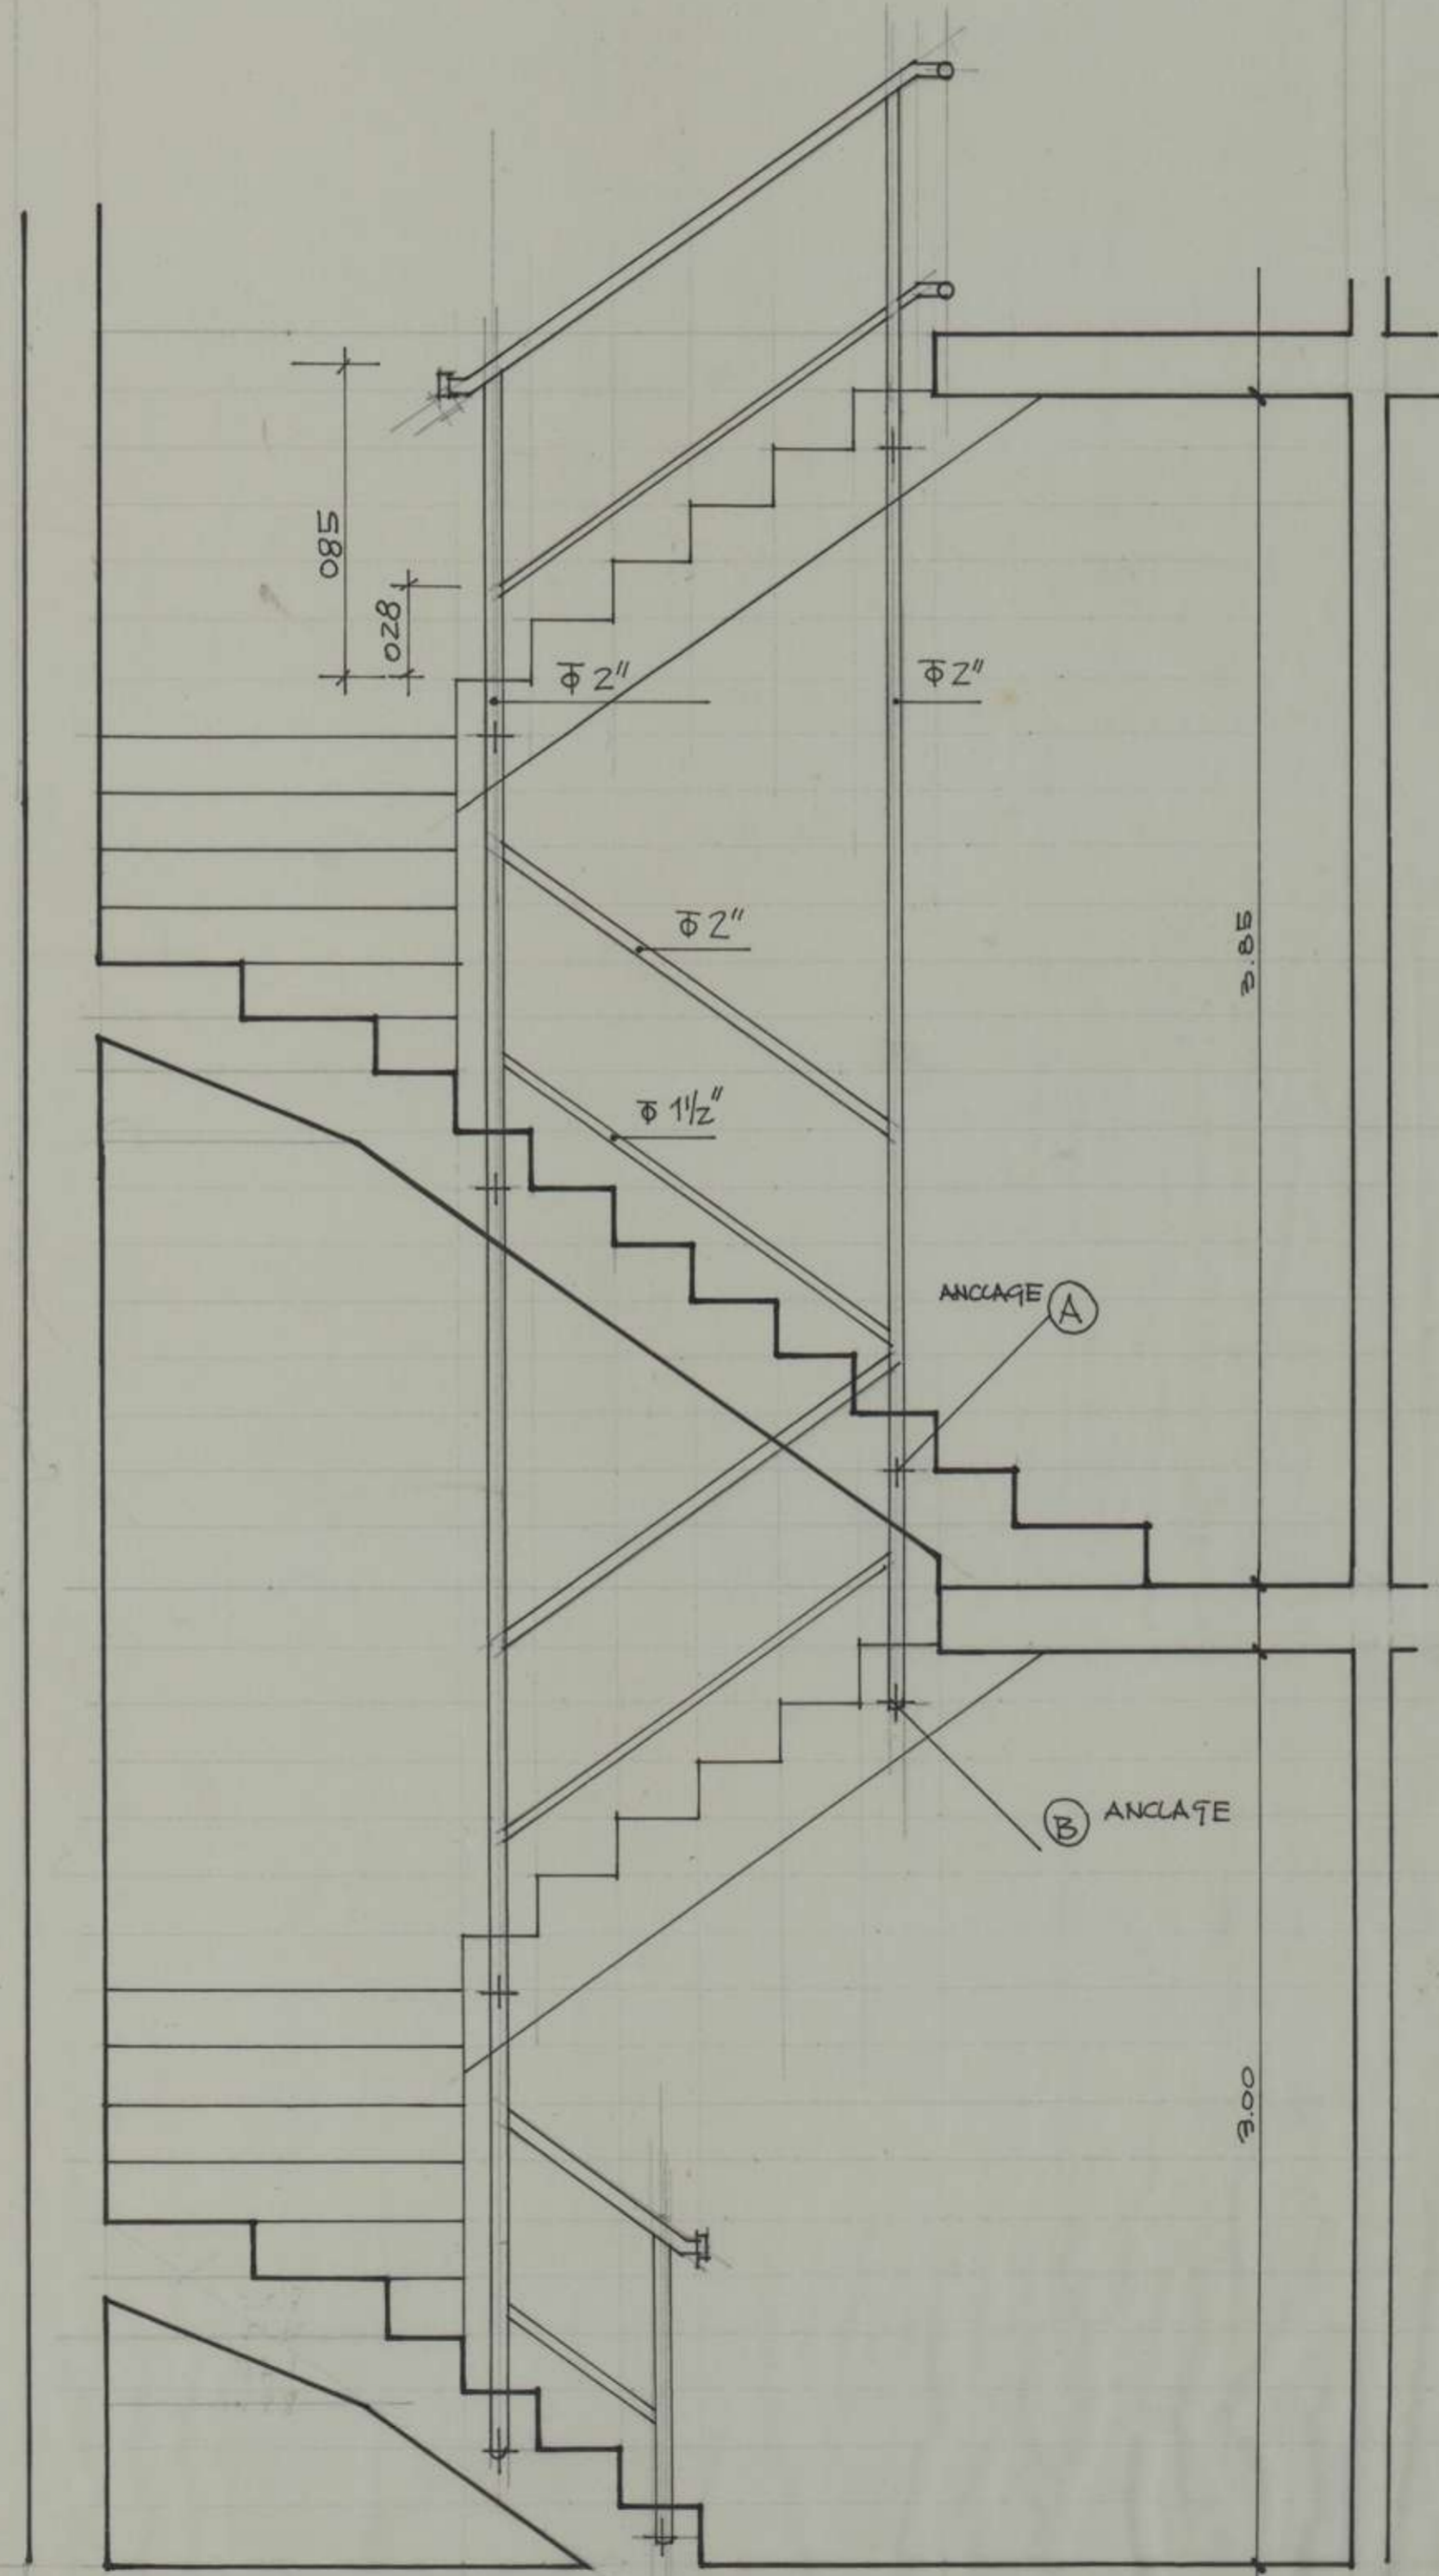

CORTE

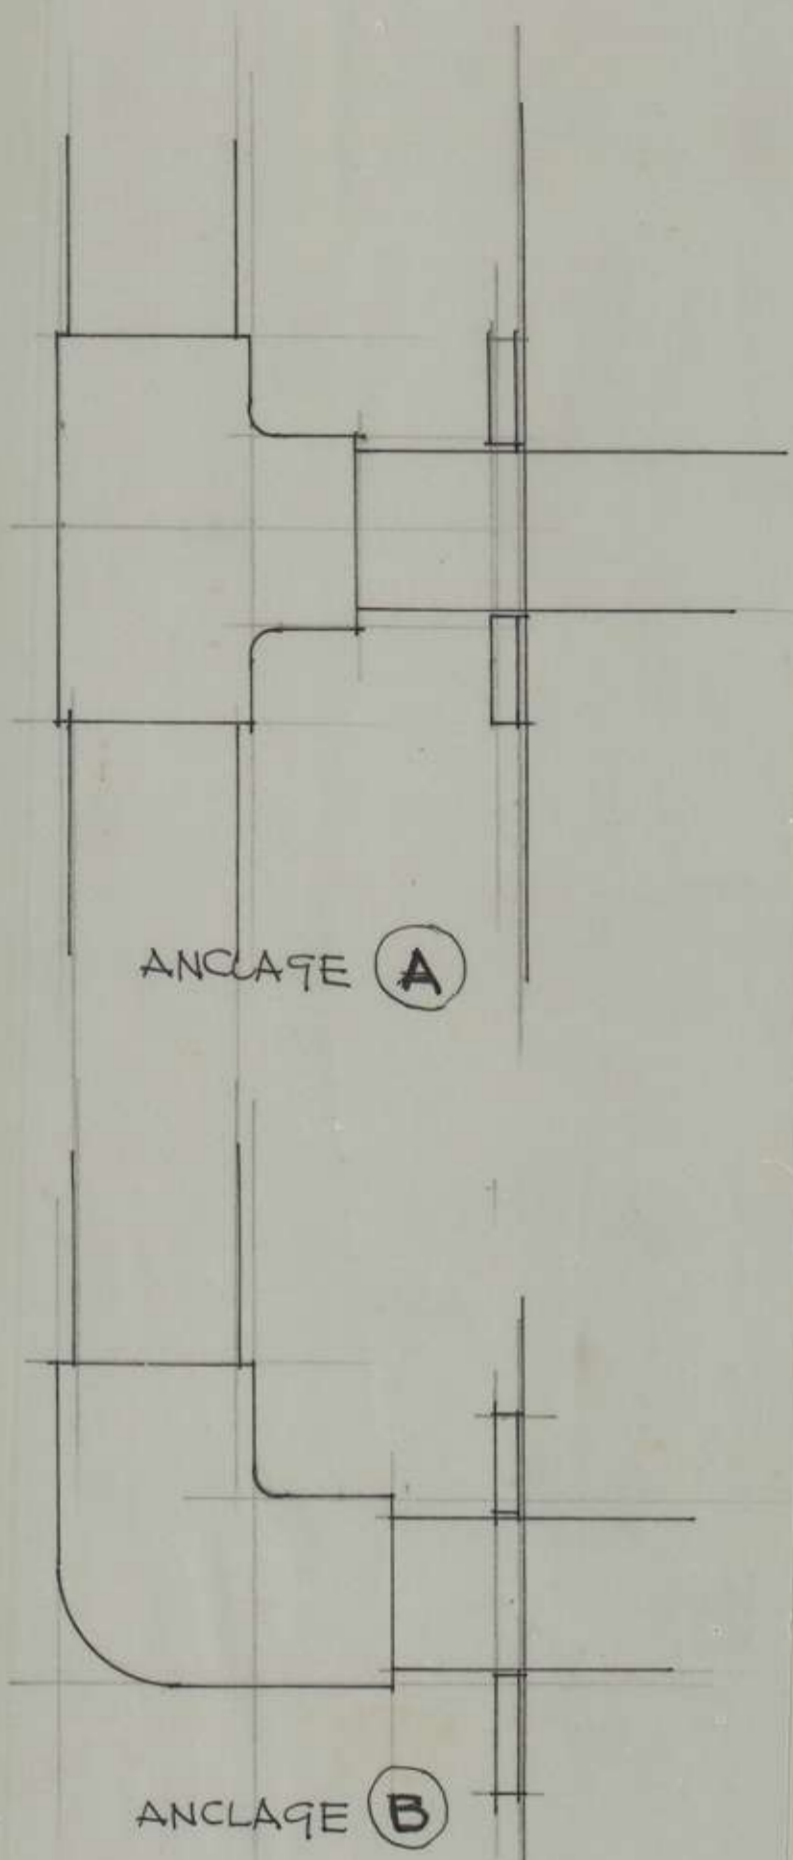

ANCLAJE (A)

ANCLAJE (B)