


ELEVACION SURPONIENTE

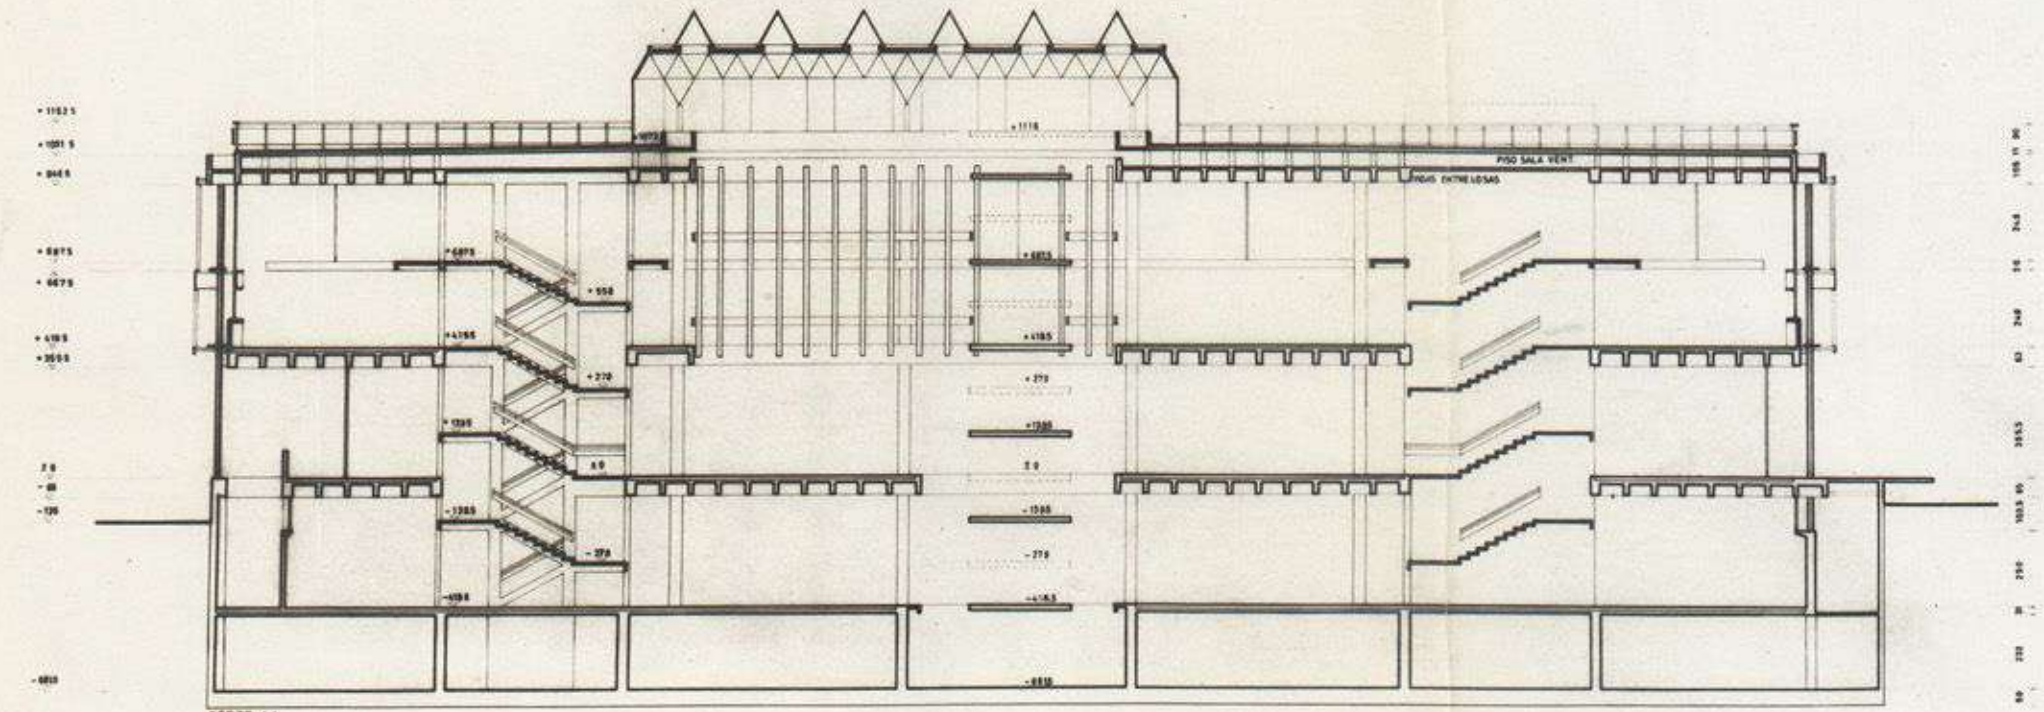

CORTE AA

E. DUHART - R. GOYCOOLEA ARQUITECTOS - CONCEPCION	
OBRA: UNIVERSIDAD DE CONCEPCION BIBLIOTECA CENTRAL	
PLANO: ELEVACION Y CORTE	
ESCALA:	FECHA: AGOSTO 65
DISEÑADO POR: RANCO JORDI	PLANO Nº
REVISADO POR:	9
OTRAS NOTAS:	
APROBADO:	FECHA:

INSTRUCCION
 REV. POR: R.G.I.
 FECHA: 20 Octubre, 1966
 OBSERV: