BIBLIOTECAS UdeC

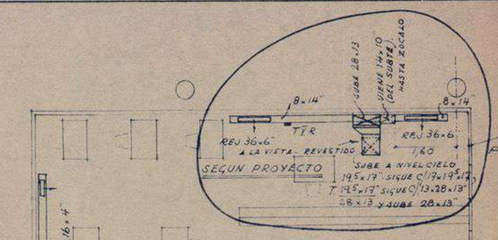

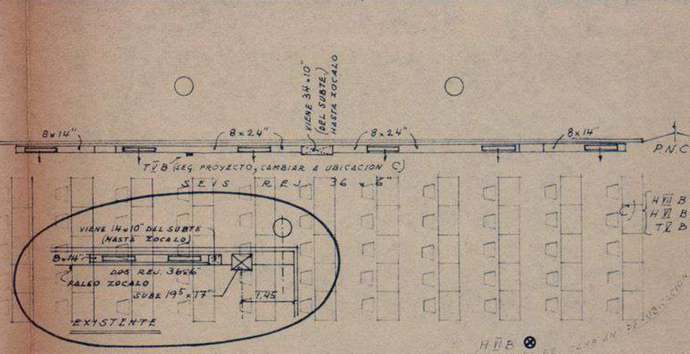

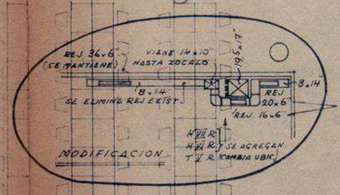

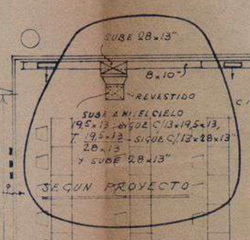

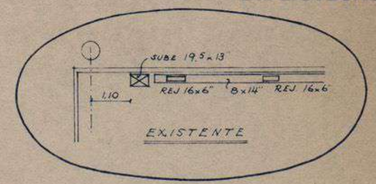

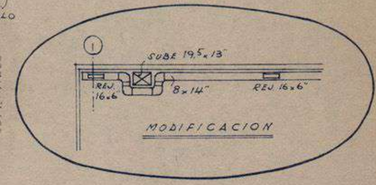

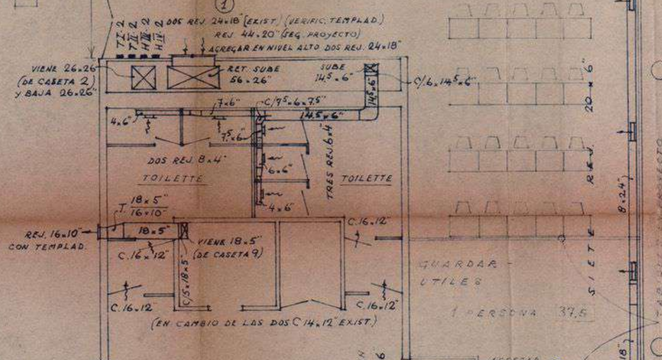

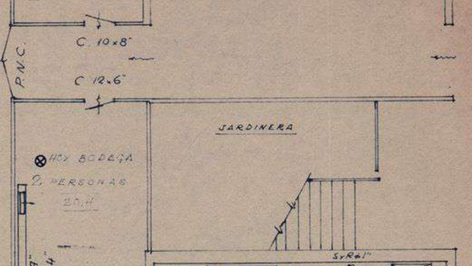

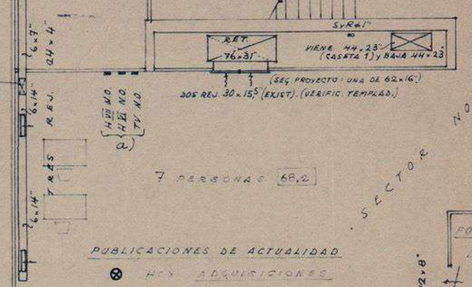

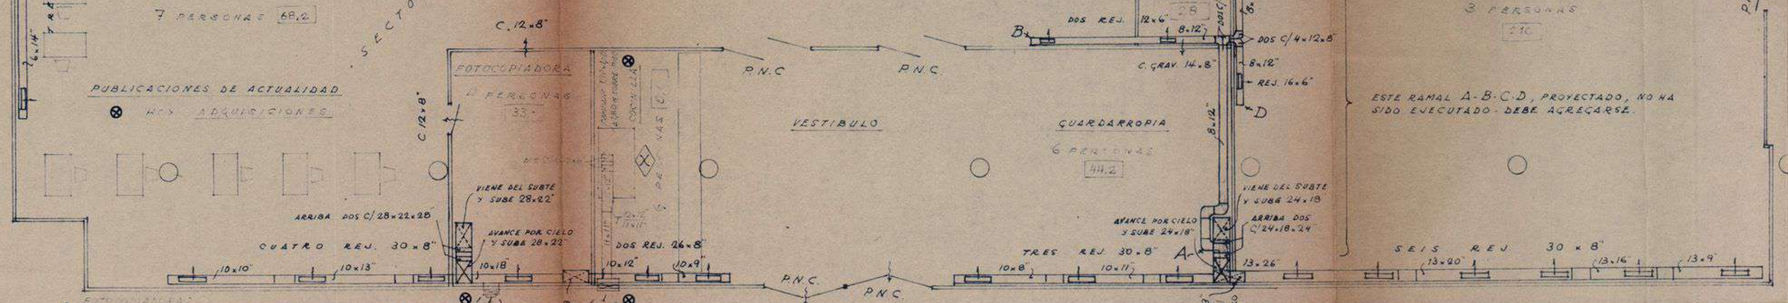

EXTRACTOR "CARRIER" EN EN OPALO O SIMILAR, PARA 650 CFM. CON TEMPLADER DE RECILACION, MOTOR 1/25 HP, 220 1 ESC, 900 RPM

EXTRACTOR "CARRIER 47 FE 002 KN" O SIMILAR, PARA 700 CFM CONTRA 3/14" C.A., TIPO HELICE, MOTOR 1/2 HP, 380/3/50, 1700 RPM

LAS CORTINAS DEBEN SER A PRUEBA DE CANERIA CON VALVULA EXTRA DE PASO EN EL INGRESO AL EDIFICIO.

SI FUERE IMPOSITIVO USAR GAS EL CUADRO, LOS BALONES DEBEN INSTALARSE FUERA DEL EDIFICIO Y LAS CONEXIONES DE CAÑERIAS DEBEN LLEVAR VALVULA EXTRA DE PASO EN EL INGRESO AL EDIFICIO.

EN VISTA DE ENTRADA DE GAS NATURAL KLEIN GAS PARA 450 CFM A 200 MILIBAR (KLEIN GAS O SIMILAR)

P.N.C. PUERTA NORMALMENTE CERRADA (NO HERMETICA)

C. : CELOSIAS INFERIORES QUE DEBEN AGREGARSE

NOTA DEBERA AGREGARSE CUELLOS REMOVIBLES CON TEMPLADORES FRONTALES A TODAS LAS REJILLAS DE RETORNO QUE NO LAS TENGAN

CORTE

N.P.T.

DISTRIBUCION PROPUESTA

PRIMER PISO (ACCESO)

BIBLIOGRAFIA

CONTROLES PARA CASETA Nº 2. SEG. PROYECTO

T.I.2 : TERMOST. MODUL. ACCIONA VALV. MOD. 3 PASOS PARA MANTENER 77°D.B.

T.E.2 : TERMOST. DOS POSIC. ACCIONA VALV. 3 PASOS ALIMENT. AGUA CALEF. PARA MANTENER 69°F.

H.E.2 : HUMIDIST. DOS POSIC. SUPLANTA A T.E.2 PARA MANTENER COMO MÁXIMO 57,5% H.R.

H.E.2 : HUMIDIST. DESTINADO A MANTENER COMO MINIMO 45% H.R. ACCIONA VALVULA HUMECTADORES.

NOTAS EXPLICATIVAS

(1) EN NIVEL SUPERIOR AL DE LAS REJILLAS DE RETORNO, EXISTENTES, DEBERA AGREGARSE OTRAS DOS IGUALES DE 24x18" CON CUELLO Y TEMPLADOR FRONTAL.

LAS INSTALACIONES DIBUJADAS SON LAS DEL PROYECTO ORIGINAL Y ESTAN EJECUTADAS, EXCEPTO AQUELLAS EN QUE SE INDICA "AGREGAR".

T.E.NO. TERMOST. MODUL. ACCIONA VALV. MODUL. SERP. RECALENT. N.O. PARA MANTENER TEMP. MINIMA 69°F. SEGUN PROYECTO

H.E.N.O. HUMIDISTATO LIMITE TRASLADA ACCION DEL T.E.N.O. A VALV. MODUL. POR LA DEL H.E.N.O. AL SUBIR HR. A 55% AGREGAR.

H.E.N.O. HUMIDISTATO MODULAD., ACCIONA VALV. MODUL. SUSTITUYENDO AL T.E.N.O. PARA MANTENER 55-57% H.R. AGREGAR

T.E.R.	IDEM A T.E.N.O.	PARA RECALENT.	"RESERVA"	SEG. PROYECTO
H.E.R.	" " H.E.N.O.	"	"	AGREGAR
H.E.R.	" " H.E.N.O.	"	"	AGREGAR
T.E.B.	" " T.E.N.O.	"	"BIBLIOGRAFIA"	SEG. PROYECTO
H.E.B.	" " H.E.N.O.	"	"	AGREGAR
H.E.B.	" " H.E.N.O.	"	"	AGREGAR
T.E.P.	" " T.E.N.O.	"	"PROCESOS TECNICOS"	SEG. PROYECTO
H.E.P.	" " H.E.N.O.	"	"	AGREGAR
H.E.P.	" " H.E.N.O.	"	"	AGREGAR

NOTA: A FALTA DE OBSERVACIONES SE CONSIDERA CONFORME AL PROYECTO O ACEPTADO LO EXISTENTE.-

EXTRACTOR "CARRIER 47 FE 002 KN" O SIMILAR, CON TEMPLADOR, PARA 600 CFM. CONTRA 1/4" C.A., MOTOR 1/8 HP, 950 RPM, 220/1/50

RECOMENDACIONES PARA LA DISTRIBUCION INTERIOR CON FINES DE VENTILACION SEGUN PROYECTO [illegible] CORREGIDAS LAS OBSERVACIONES A LO ACTUALMENTE EJECUTADO EN OBRA

(SUJETO A DISMINUCIONES DE LAS PERSONAS CONSULTADAS DE ACUERDO CON LAS CONDICIONES CLIMATICAS DE DISEÑO CONFORME CON LAS CAPACIDADES PROYECTADAS)

SE INDICAN 100 CFM POR PERSONA, DE AIRE EXTERIOR Y ESTO PARA VENTILACION ENCUADRES = 21,6

JULIO 1977 — ALBERTO ARCE F. CIP 1/6

REEMPLAZA EL PLANO 1 DE 4 DE FECHA 18-V-76

(1) LLAMADA DE ATENCION A LAS MODIFICACIONES, SUPRESIONES Y AGREGADOS (JULIO 77)

DISEÑO			
CALCULO			
DIBUJO	CVM	C.V.H	ALBERTO ARCE — INGENIEROS ASOCIADOS — A. ARCE F. REG 3 01
APROBO			

UNIVERSIDAD de CONCEPCION

BIBLIOTECA

COMPLEMENTACION y RECTIFICACION

PROYECTO DE TRATAMIENTO AMBIENTAL

1ER PISO

1:100	2	II-1977
ESCALA	PROYECTO Nº / PLANO Nº	FECHA