



CORTE A - A ESC. 1:50



TABIQUE A DEMOLER

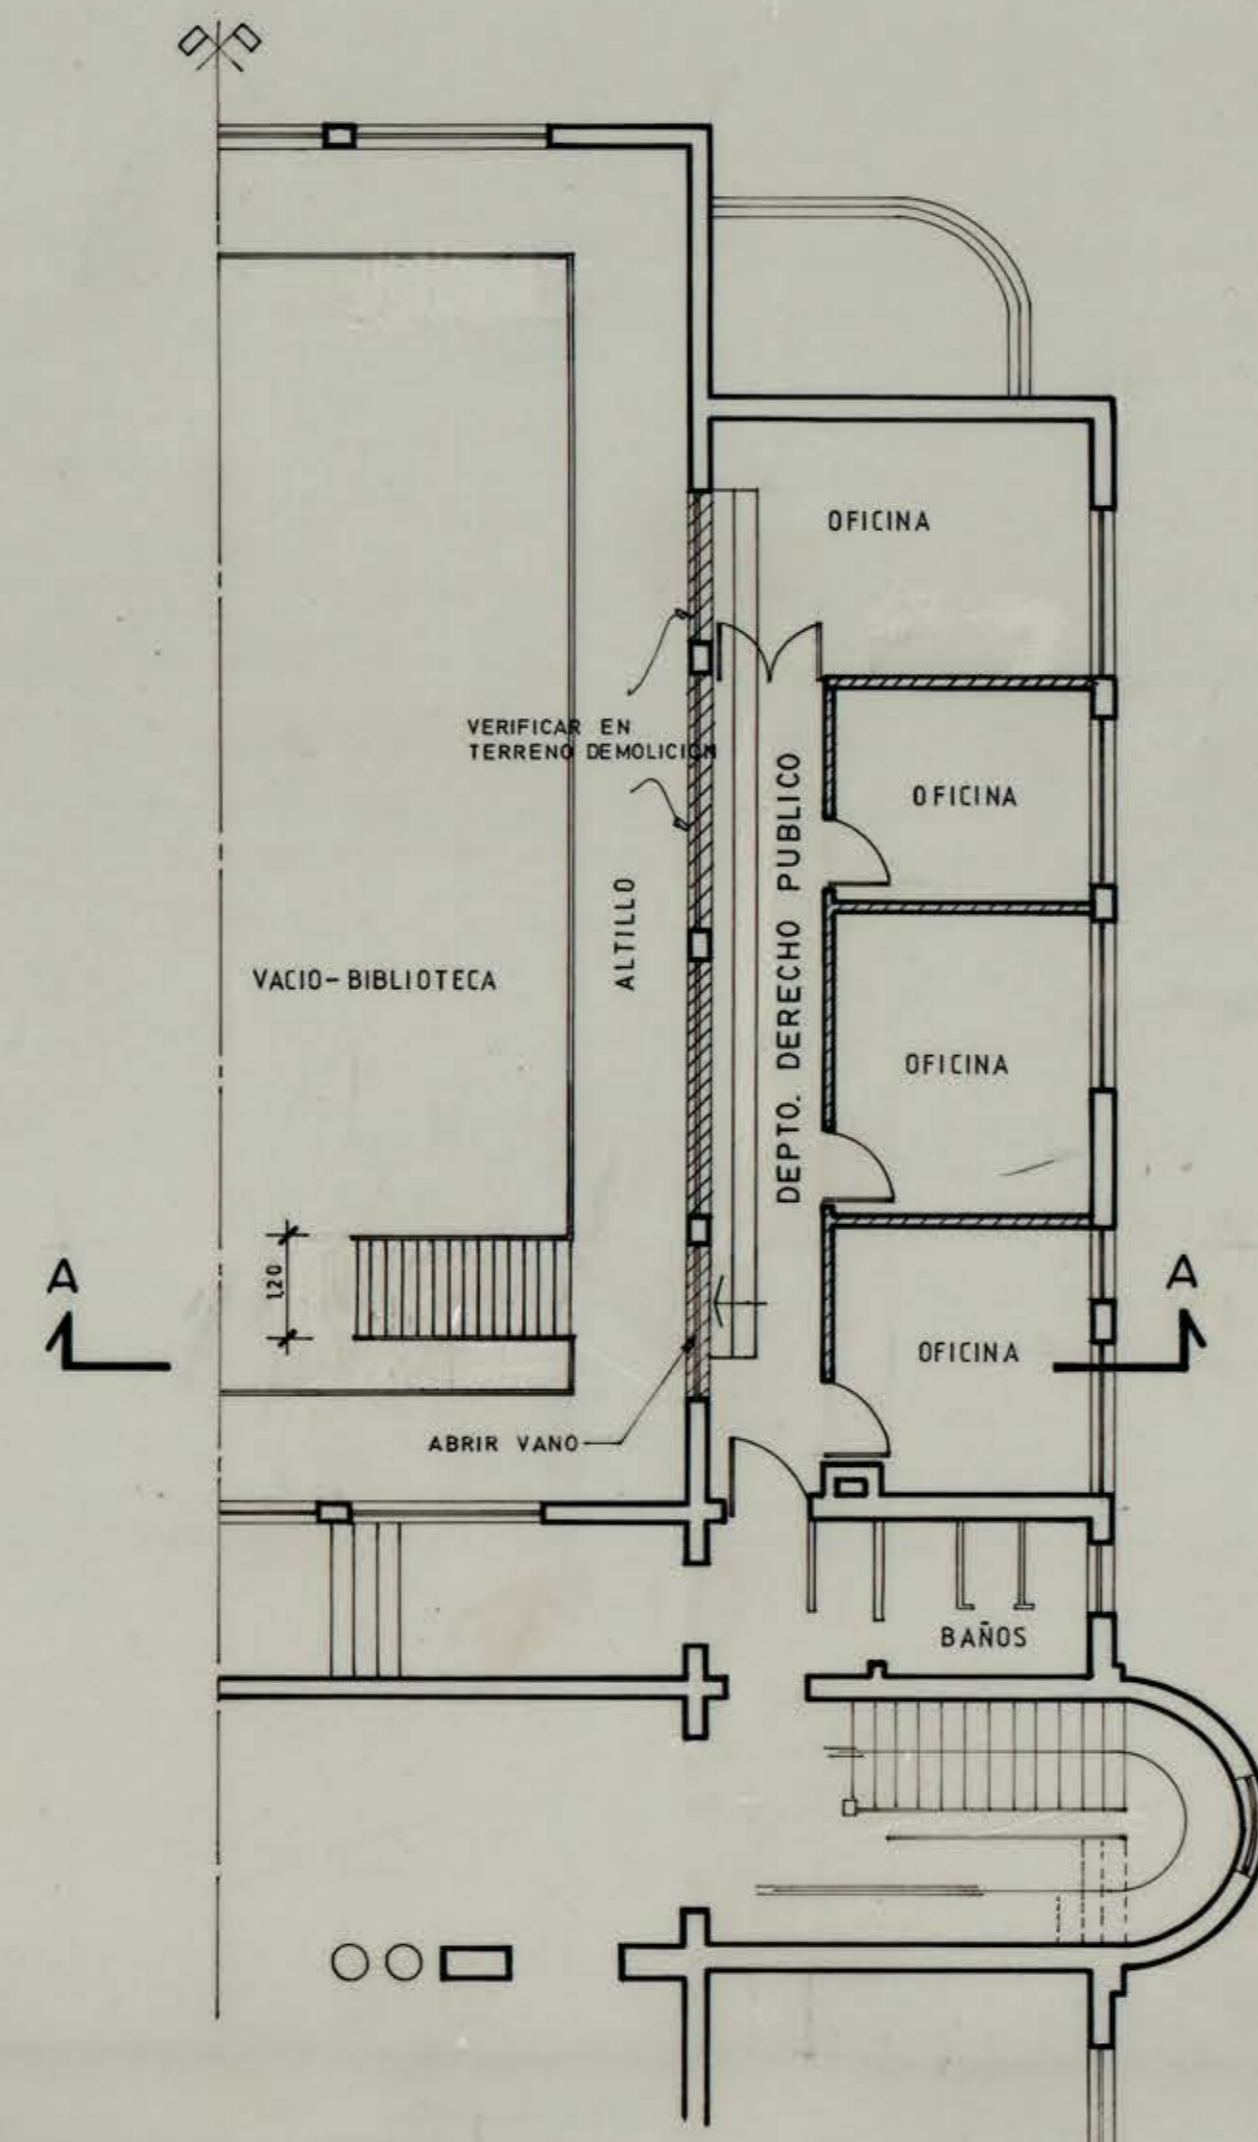

PLANTA 3° PISO ESC. 1:100

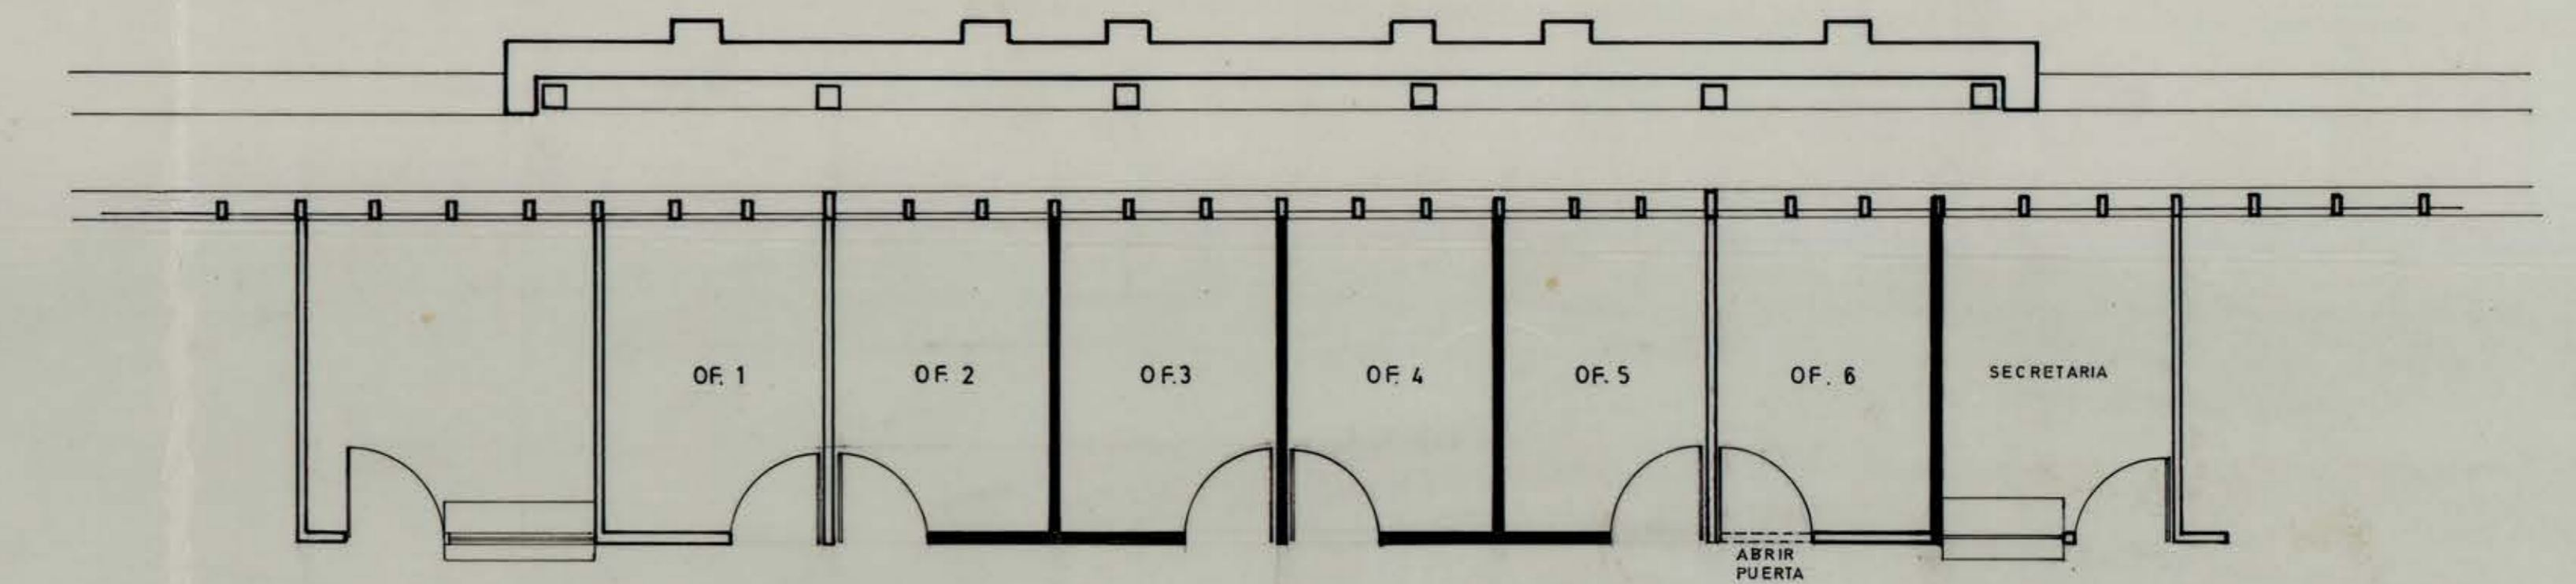

PLANTA 4° PISO
TRANSFORMACION SALA REUNIONES
EN OFICINA DOCENTES

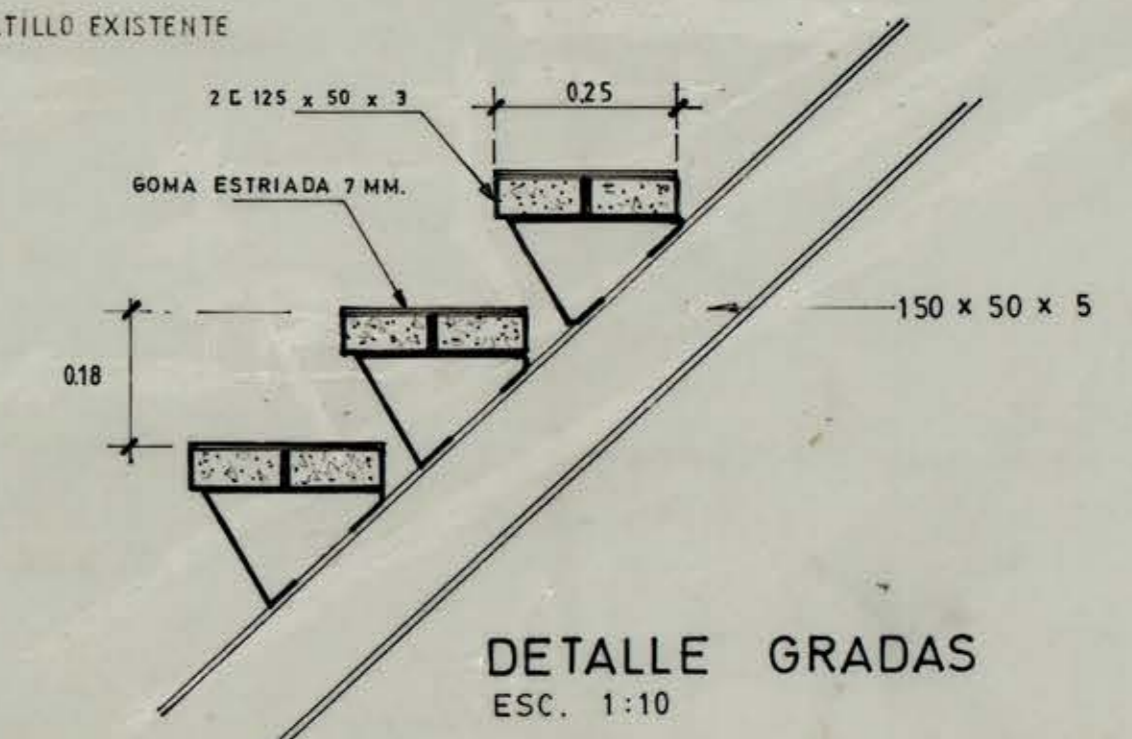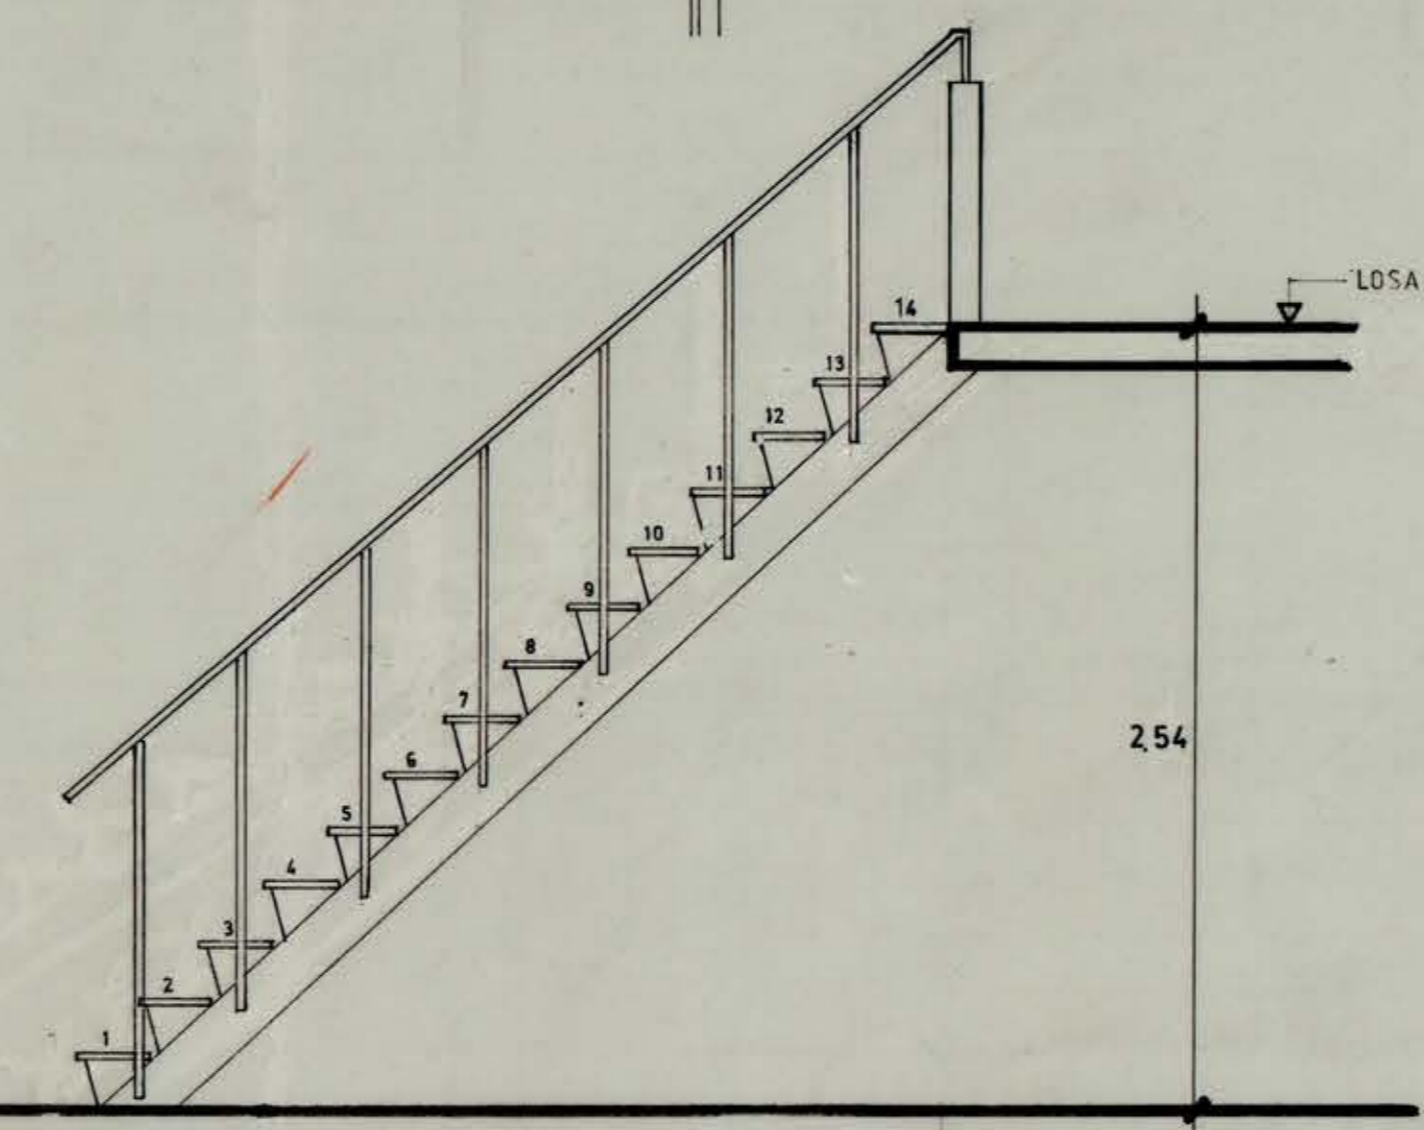

DETALLE GRADAS
ESC. 1:10

DIVISION DE OBRAS Y CONSTRUCCIONES
FACULTAD DE C. JURIDICAS Y SOC.
AMPLIACION BIBLIOTECA

ARGTO. JEFE PROYECTO GONZALO RUDOLPHY
ARGTO. PEDRO TABLA

18-DIC-1981
DIB. C. RIVERA

OT MEC W-PCD 089 W-6-001 B-11 N-DEC DIB-274/11-01-81