


PLANO DEL PRIMER PISO

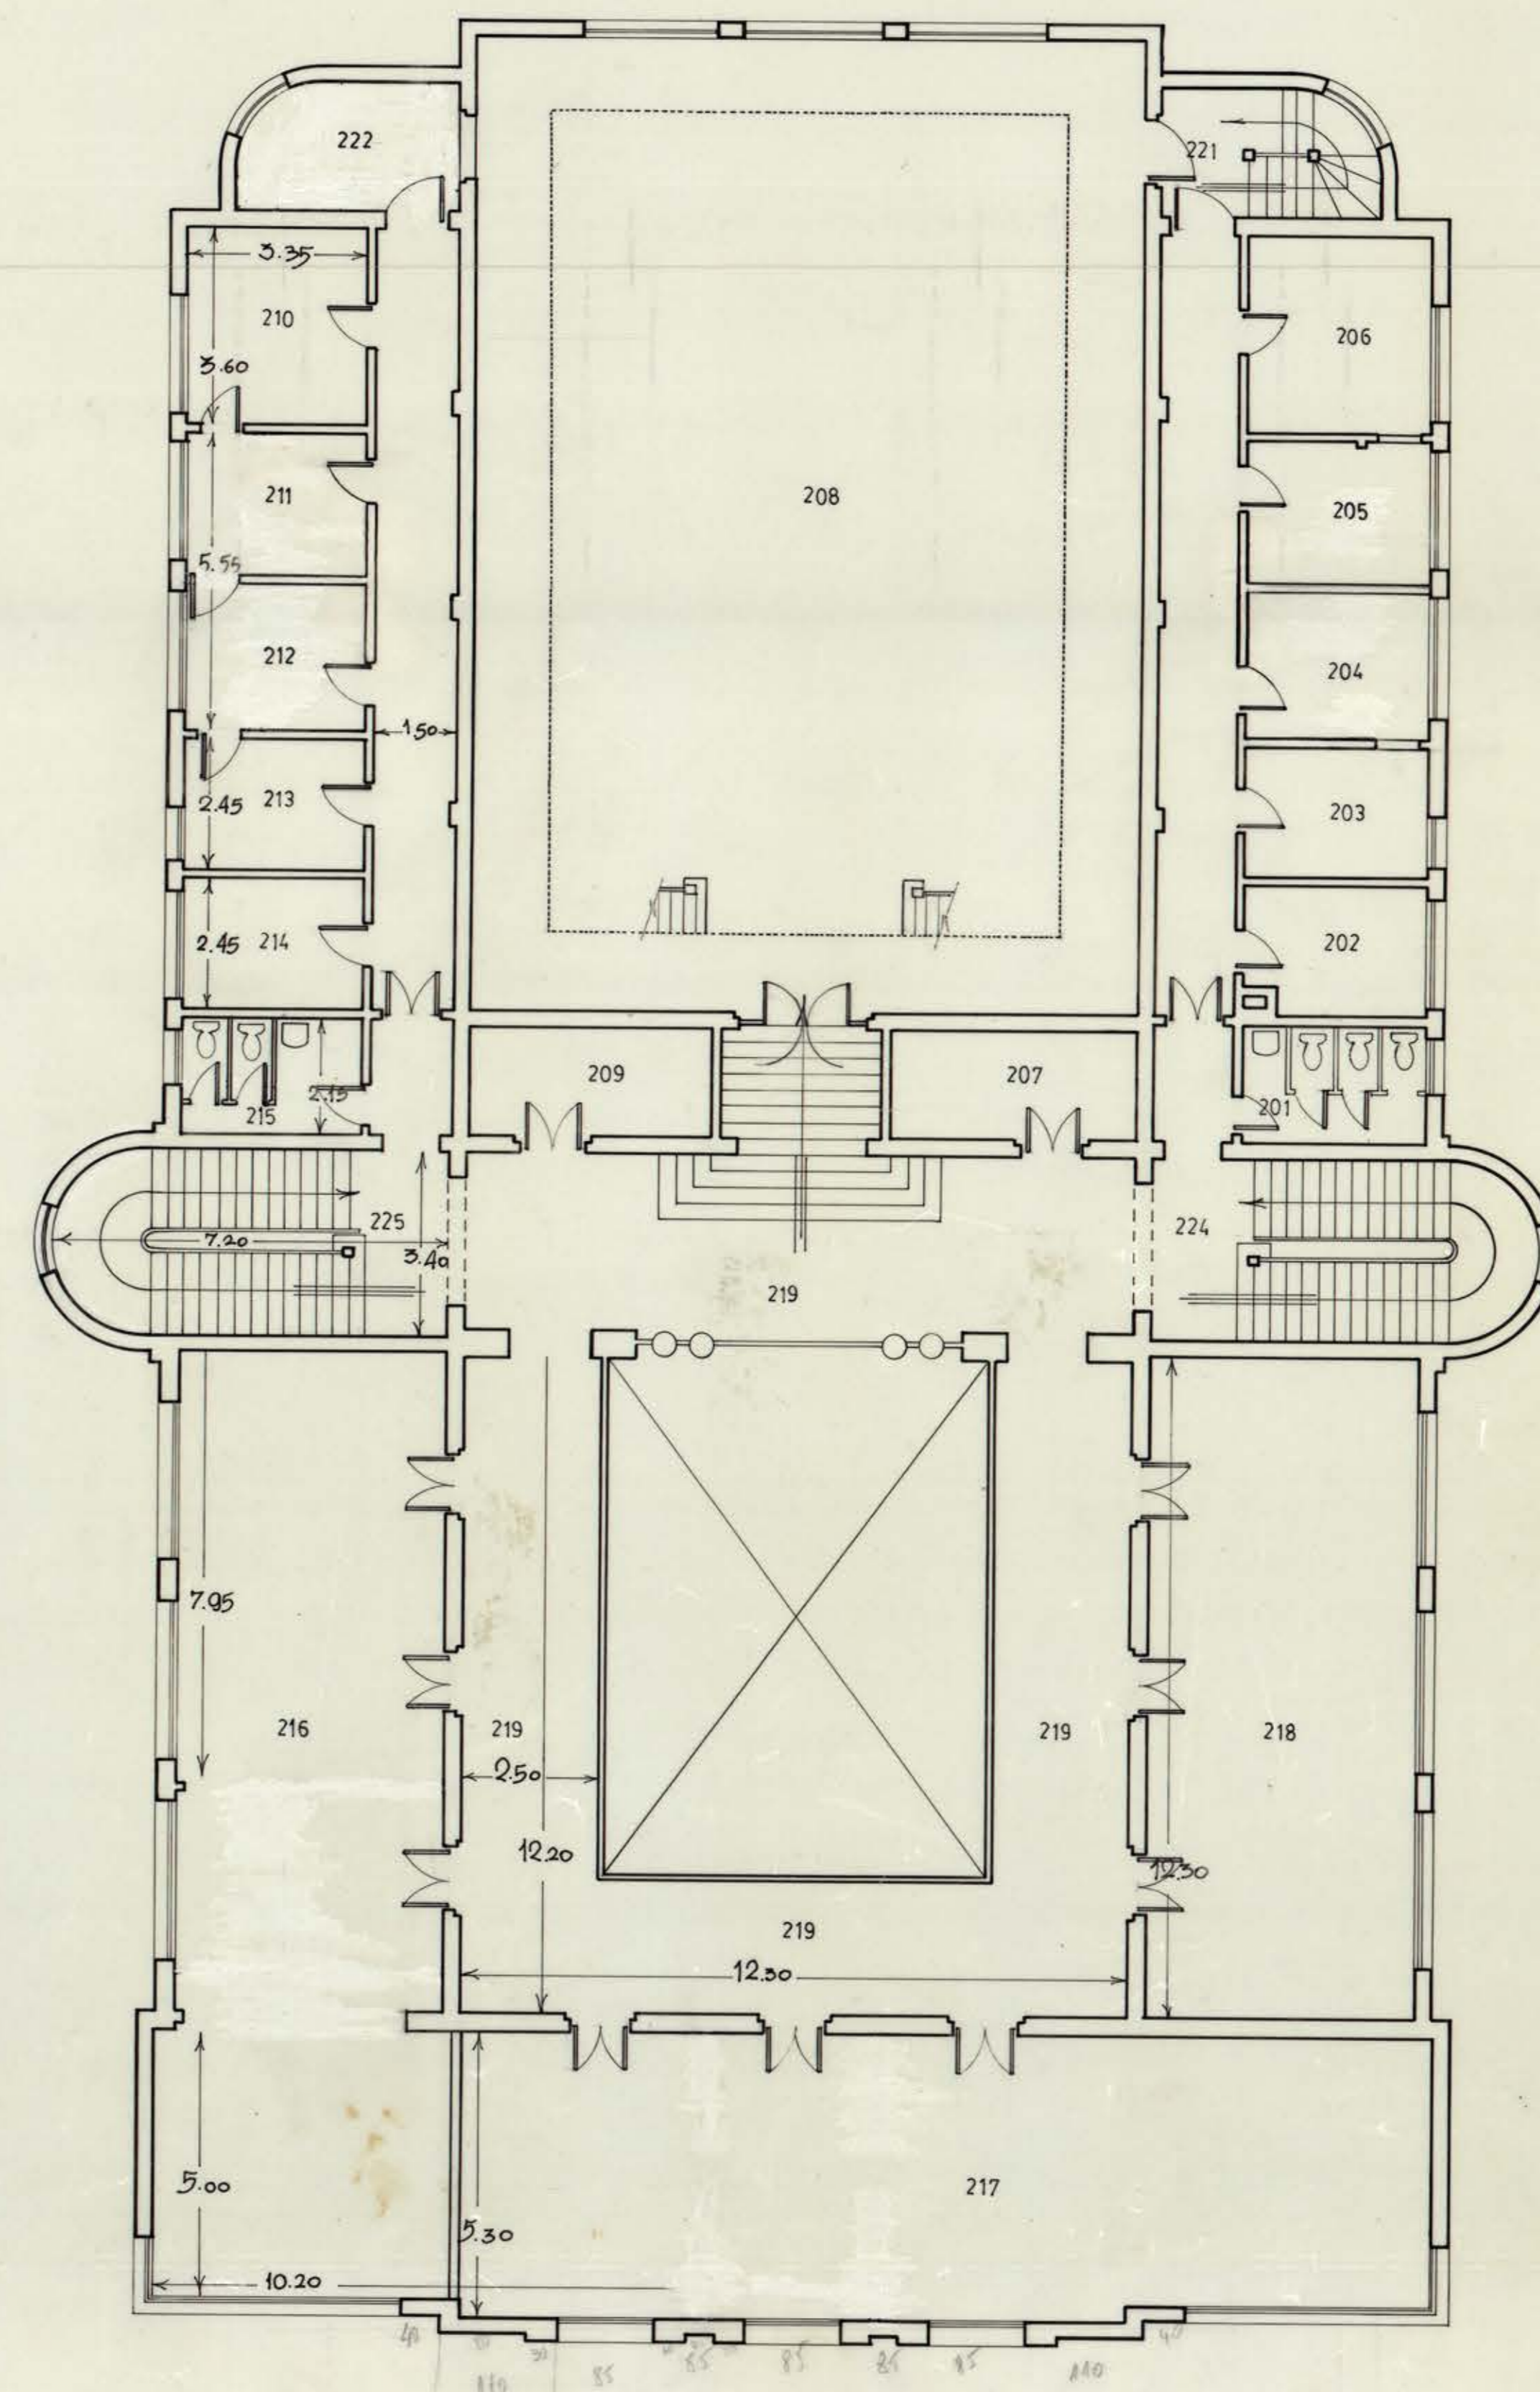

PLANO DEL SEGUNDO PISO

7/0040

DIVISION OBRAS UNIVERSIDAD DE CONCEPCION				LAMINA N° 2
OBRA	ACTUALIZACION ESCUELA DE CIENCIAS JURIDICAS Y SOCIALES			EMISION 2
UBICACION	CAMPUS UNIVERSITARIO			FEBRERO 1986
MATERIA	PLANTA 1° Y 2° PISO			
*JEFE DIVISION ARGTO. ALEX. HARTWIG E.	*JEFE PROYECTOS ARGTO. GONZALO RUDOLPHY	*PROYECTO 1934 ARGTO. ENRIQUE SAN MARTIN	*DIBUJANTE PRACTICA VARSILIA SOTO O.	*JEFE TALLER ABEL ZAPATA C.
