


G A L E R I A

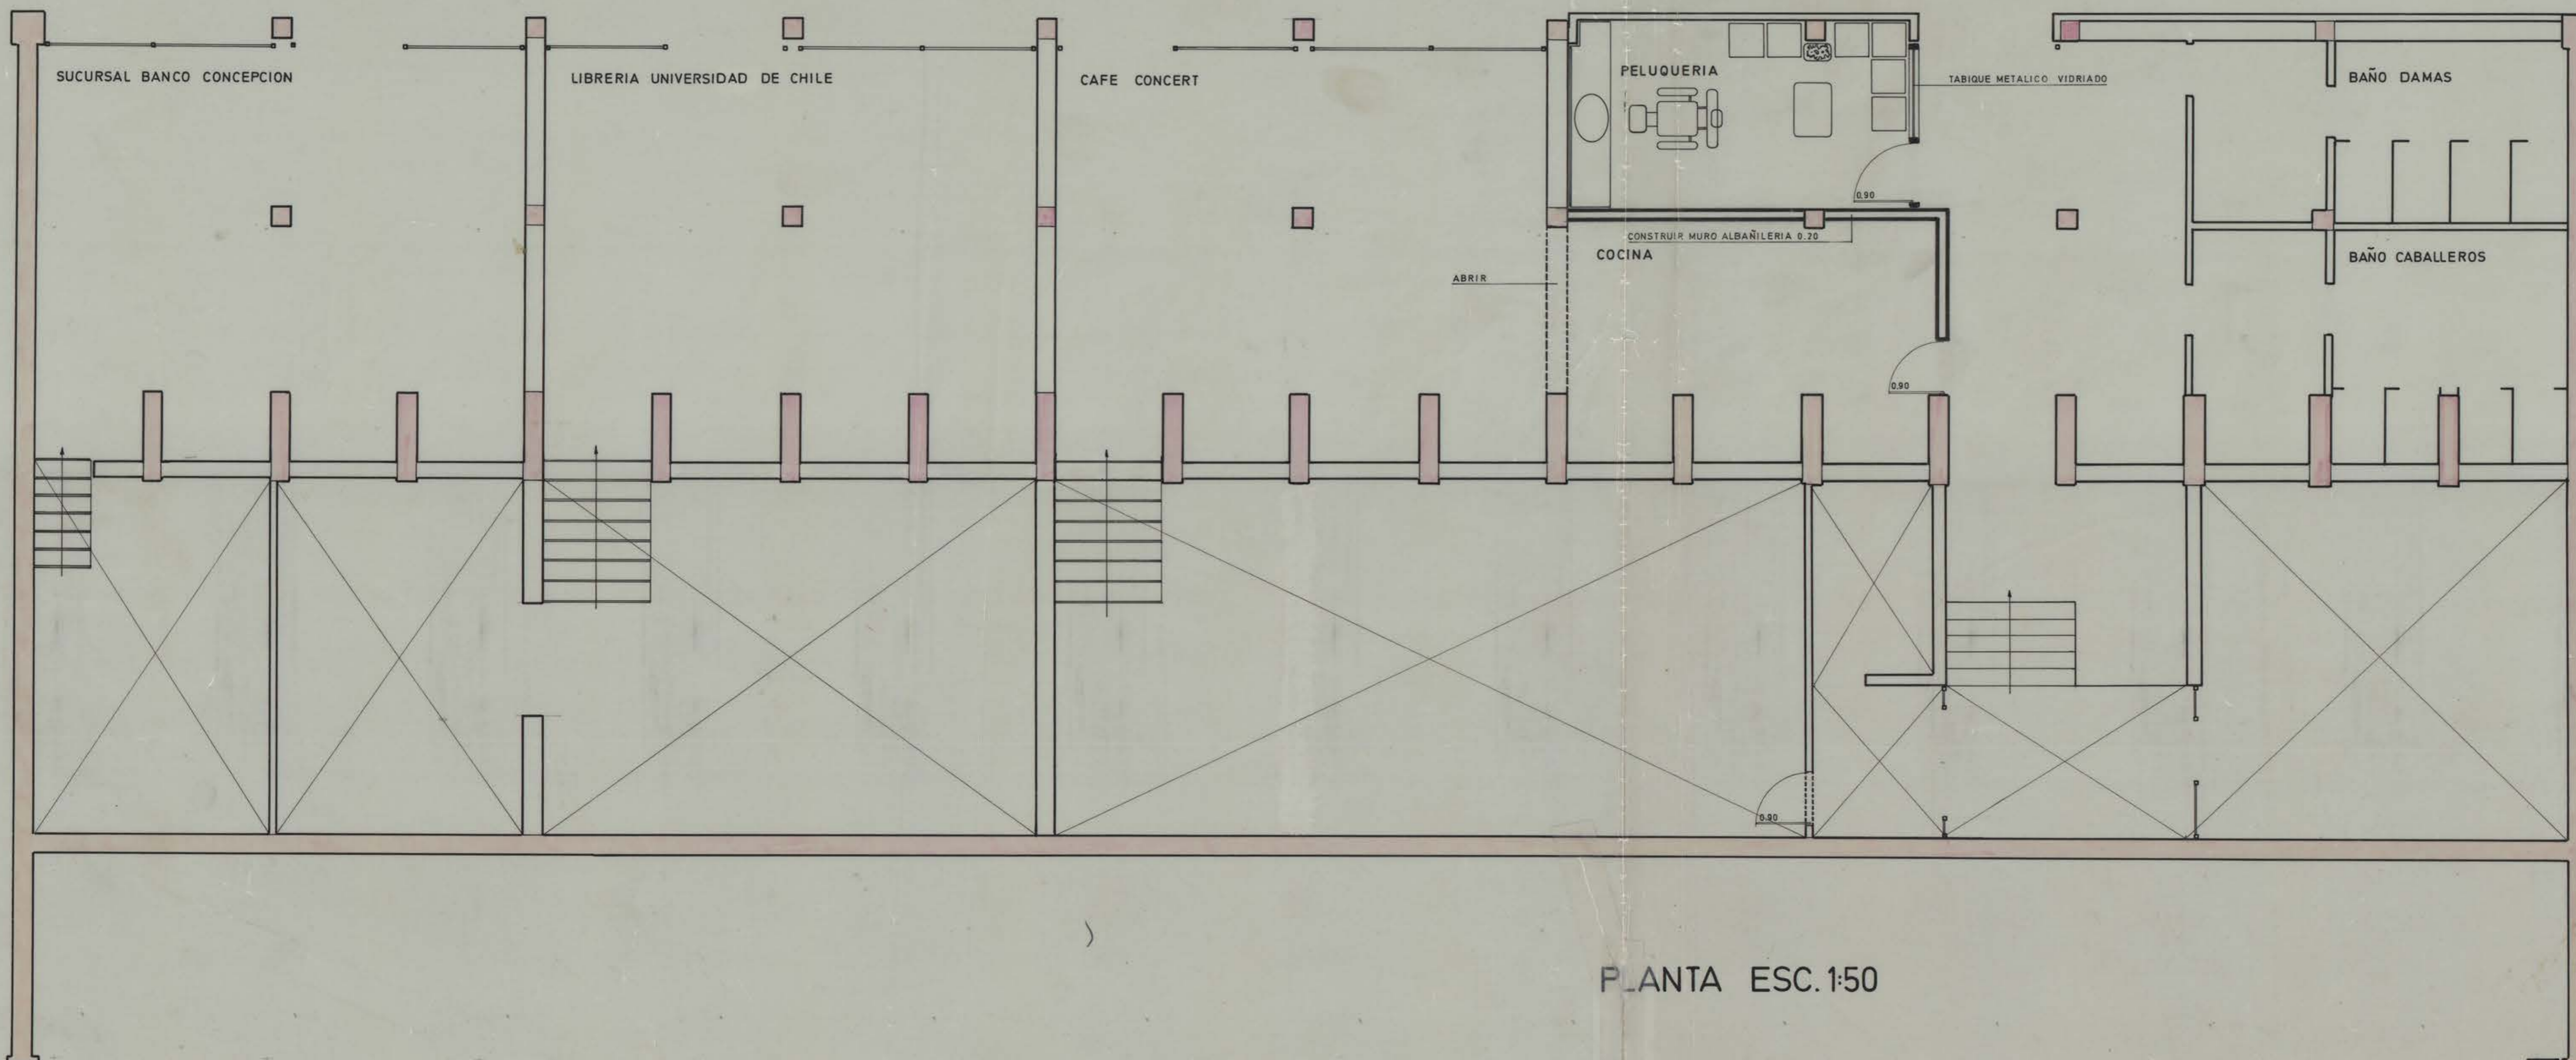

PLANTA ESC. 1:50

DIVISION DE OBRAS Y CONSTRUCCIONES UNIVERSIDAD DE CONCEPCION			
OBRA	LOCALES GALERIA FORO UNIVERSITARIO		K-53
UBIC.	CAMPUS UNIVERSITARIO		31 DE JULIO DE 1978
MATERIA	TRANSFORMACION CAFE CONCERT PELUQUERIA		
JEFE DE DIVISION ARGO ALEX HARTWIG E.	JEFE DE PROYECTOS ARGO GONZALO RUDOLPH S.	PROYECTO	DEBIDO DIBITE DEL ZAPATA C.
			99-76

CF NARC PERRO 008 W44-001 8M NRC PROYECTOS-04-F-025