


CORTE A-A ESCALA 1:50

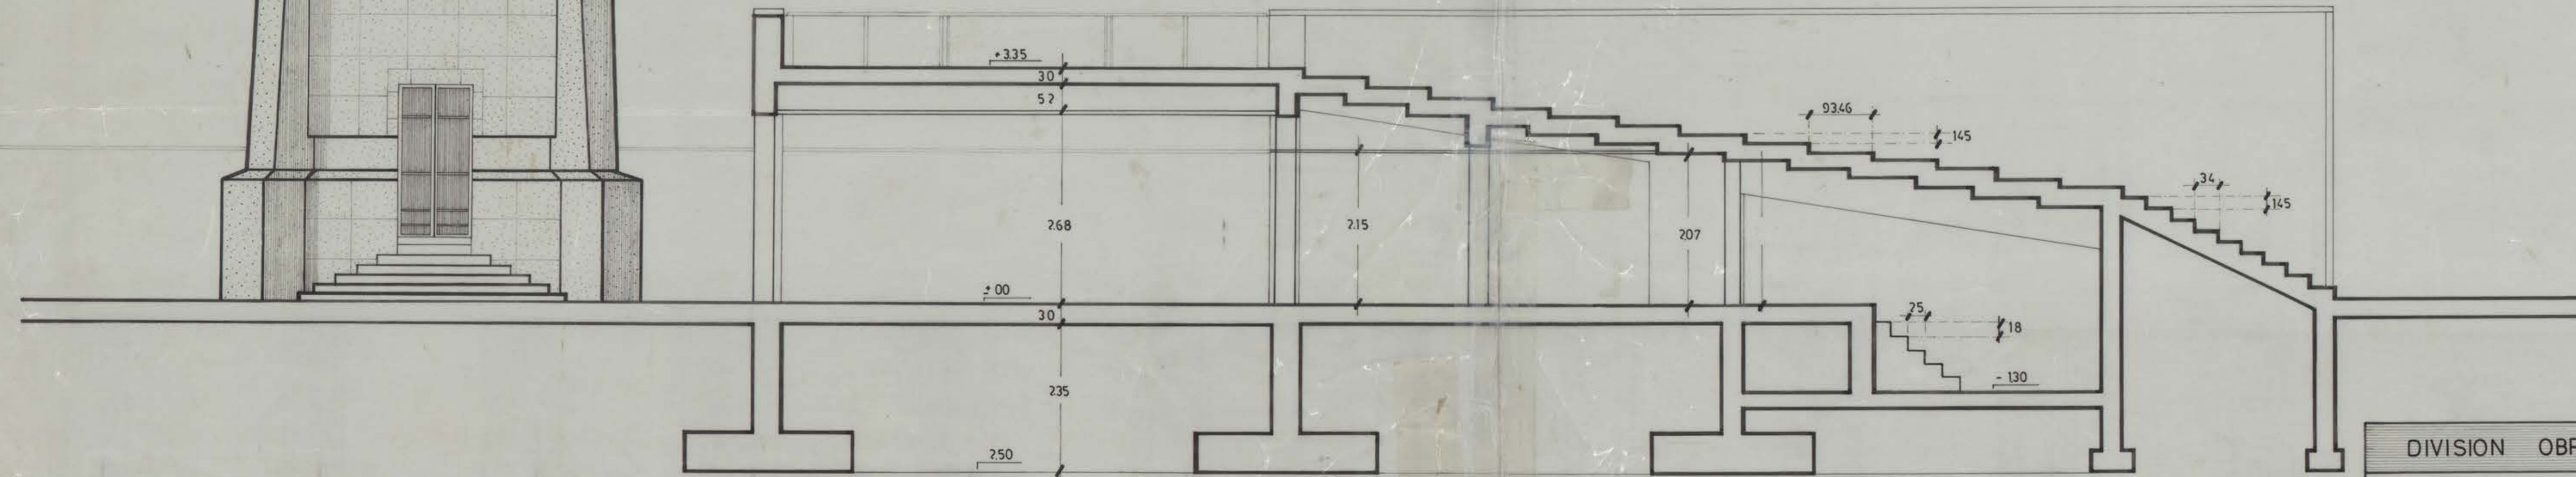

CORTE B-B ESCALA 1:50

38-87

DIVISION OBRAS UNIVERSIDAD DE CONCEPCION				
OBRA: FORO				
UBICACION: CAMPUS UNIVERSITARIO				
MATERIA: CORTES TRANSVERSALES				
JEFE DE DIVISION ARGO. ALEX HARTWIG	JEFE DE PROYECTOS ARGO. GONZALO RUDOLPH	PROYECTO ARGO. E. DUHART	ALUMNA EN PRACTICA MONICA ALVEAR	JEFE DE TALLER DIBTE. ABEL ZAPATA

K-61

FECHA 25 DE MARZO DE 1987