


UNIVERSIDAD DE CONCEPCION
ESCUELA DE CIENCIAS JURIDICAS Y SOCIALES
ARQUITECTO - ENRIQUE SAN MARTIN
ESCALA 1:25

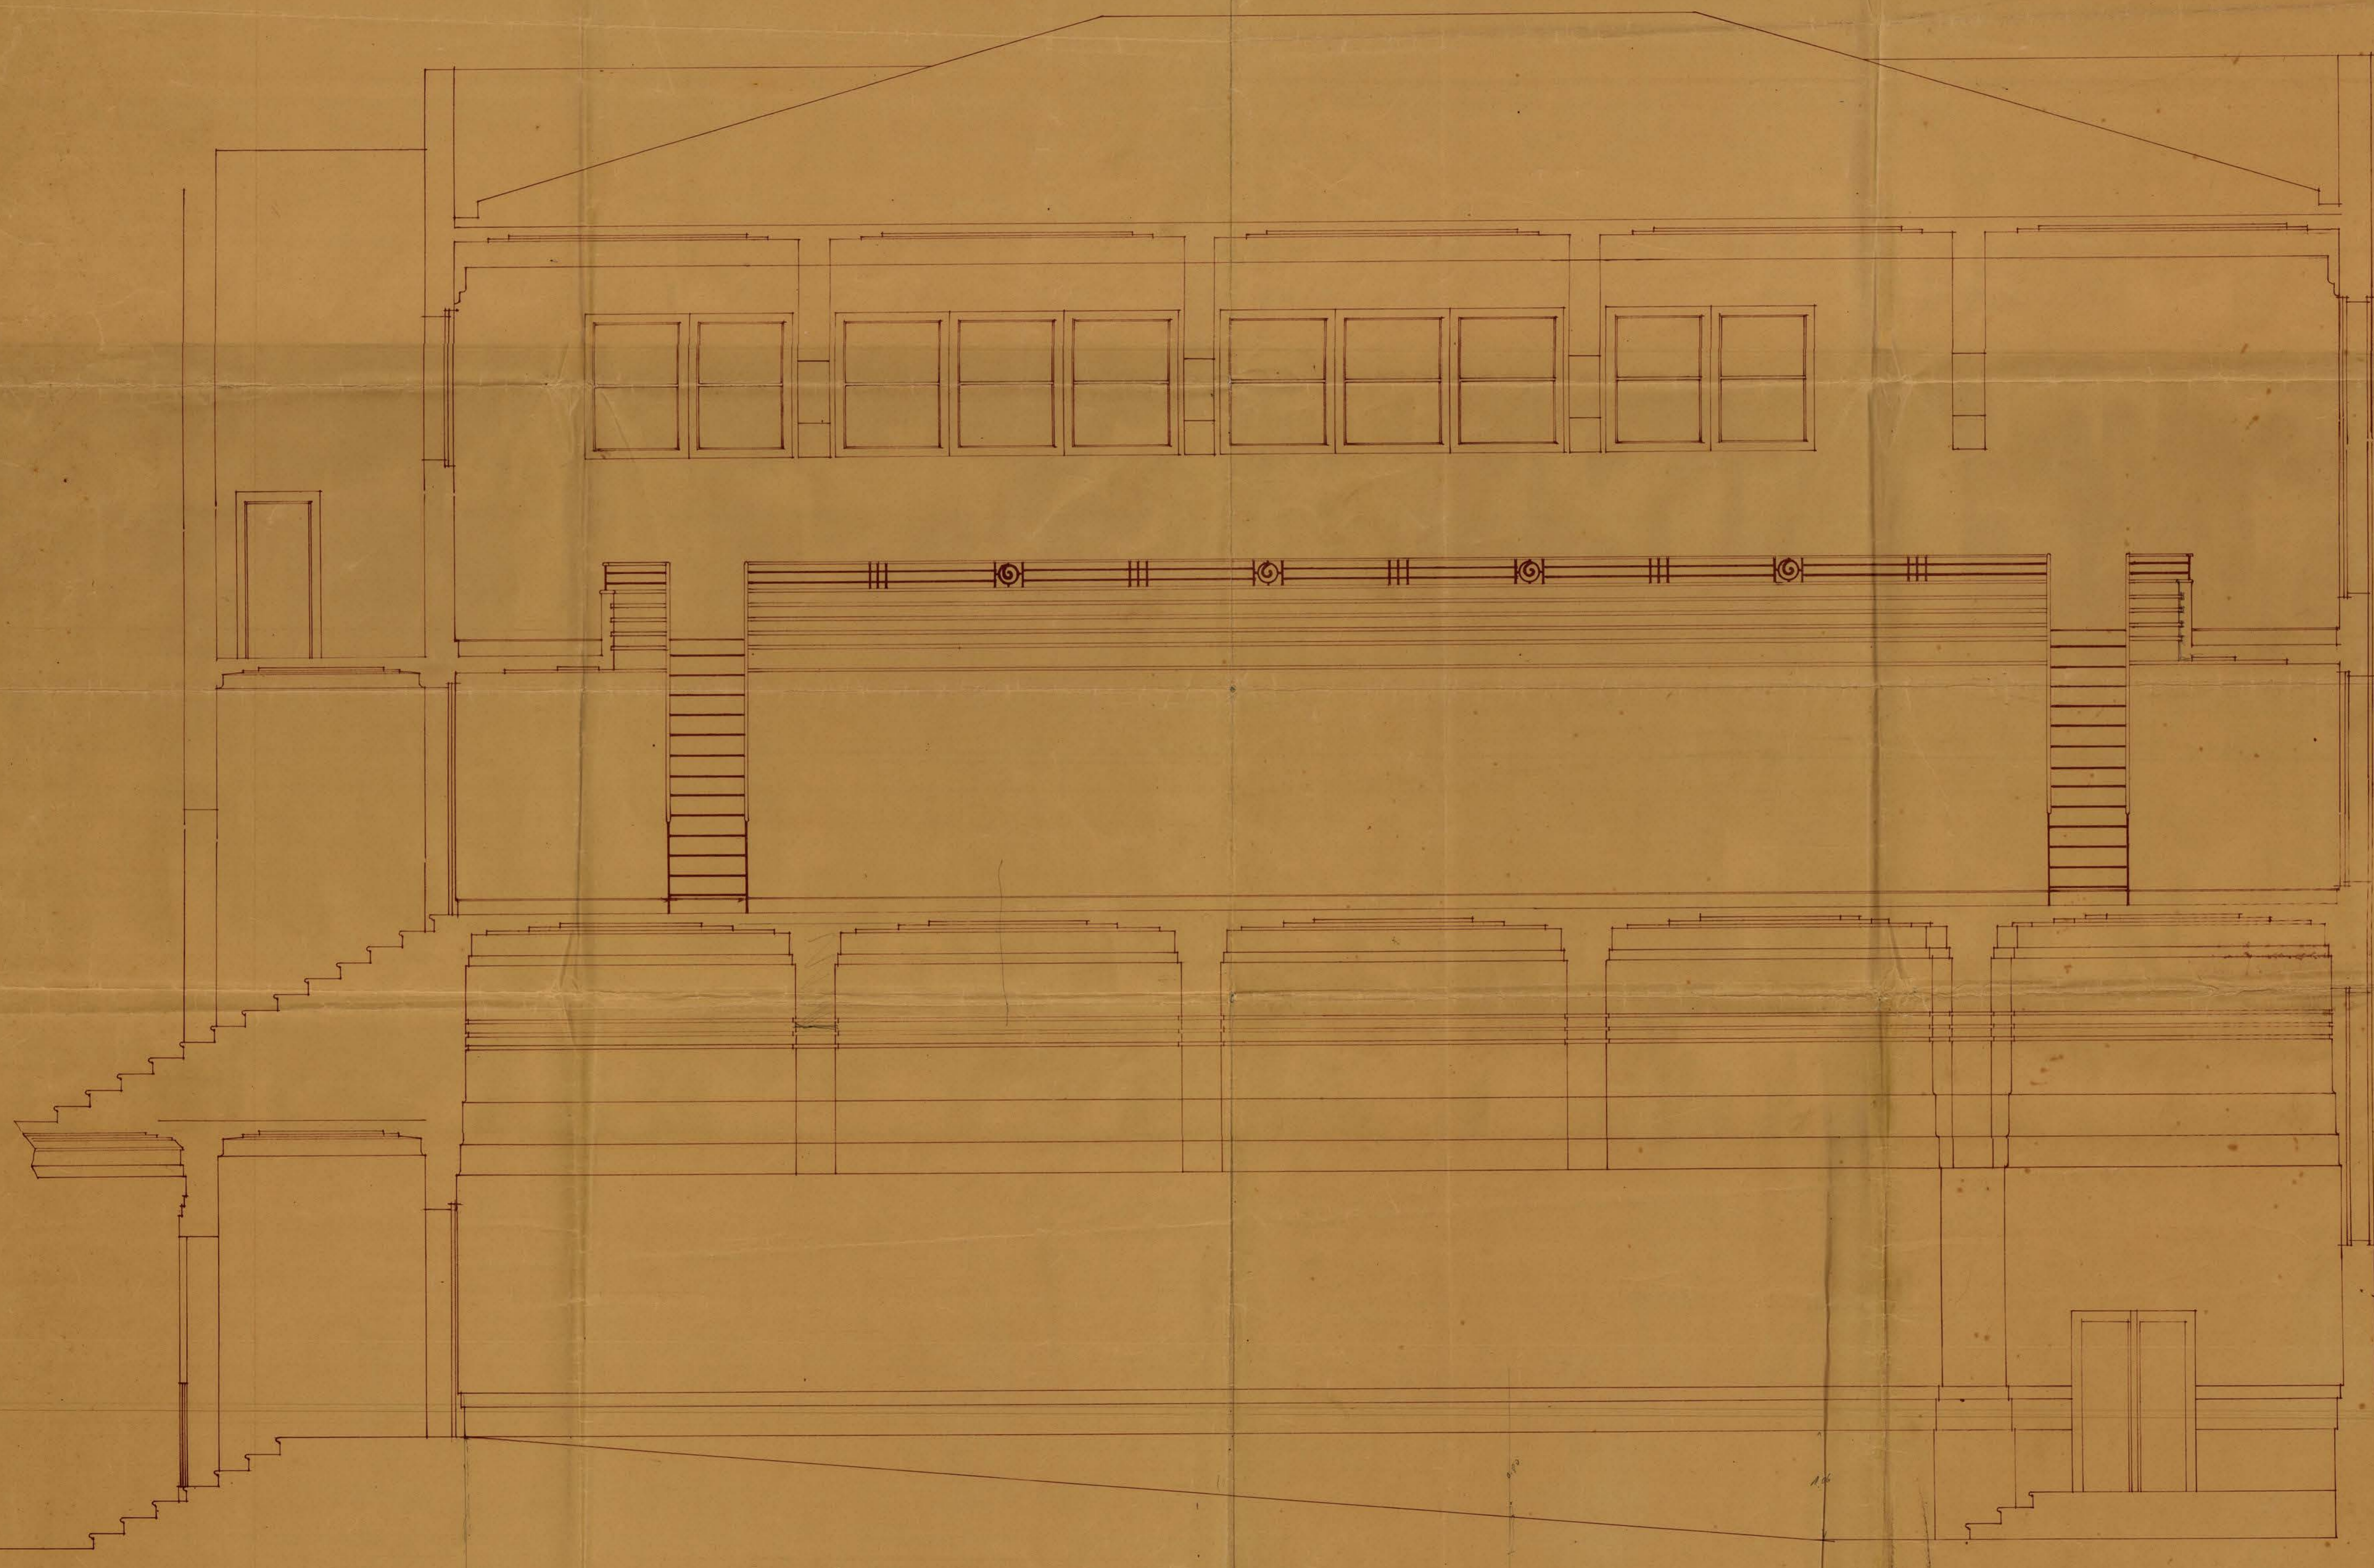

DETALLE DEL AUDITORIO Y DE LA BIBLIOTECA

13 x 8
104