
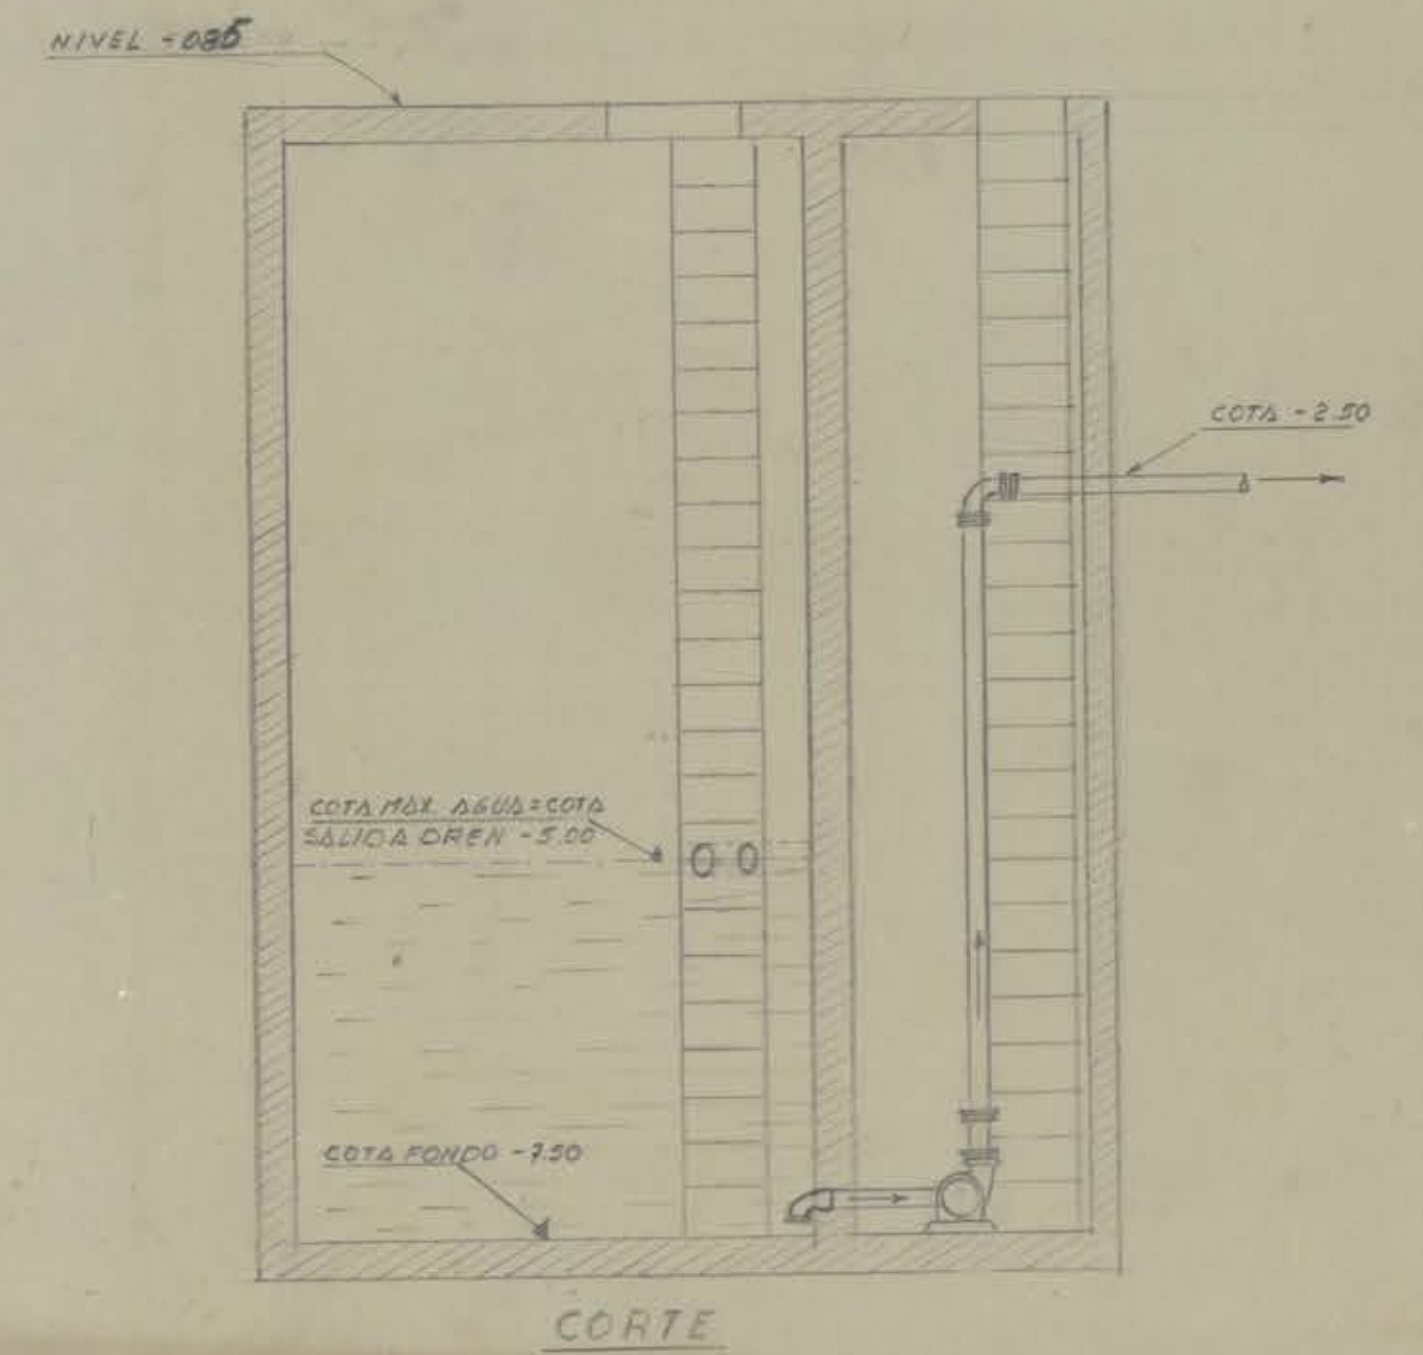



UNIVERSIDAD DE CONCEPCION  
FORO ABIERTO  
JUEGO DE AGUAS

PROPIETARIO *César Cordero*  
ARQUITECTO *E. Duhan*  
EMILIO DUHART


PROYECTISTA Y CONSULTORA *Sigma Donoso S.A.*  
DIBUJO *Dina Vandeput*

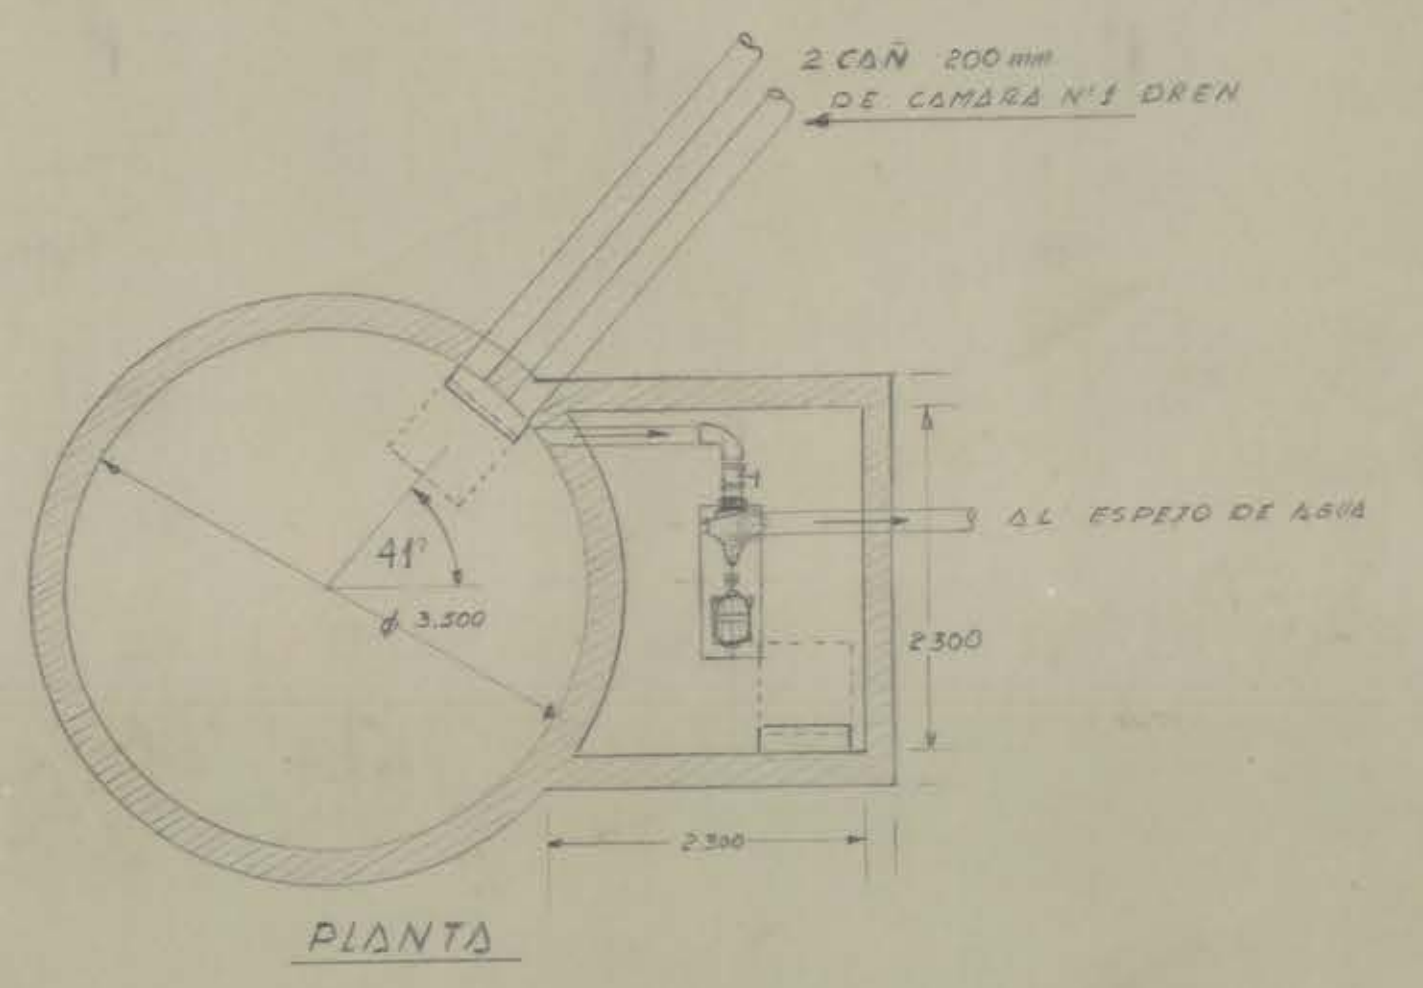

DETALLE ESTANQUE DE ACUMULACION  
ESCALA 1:50

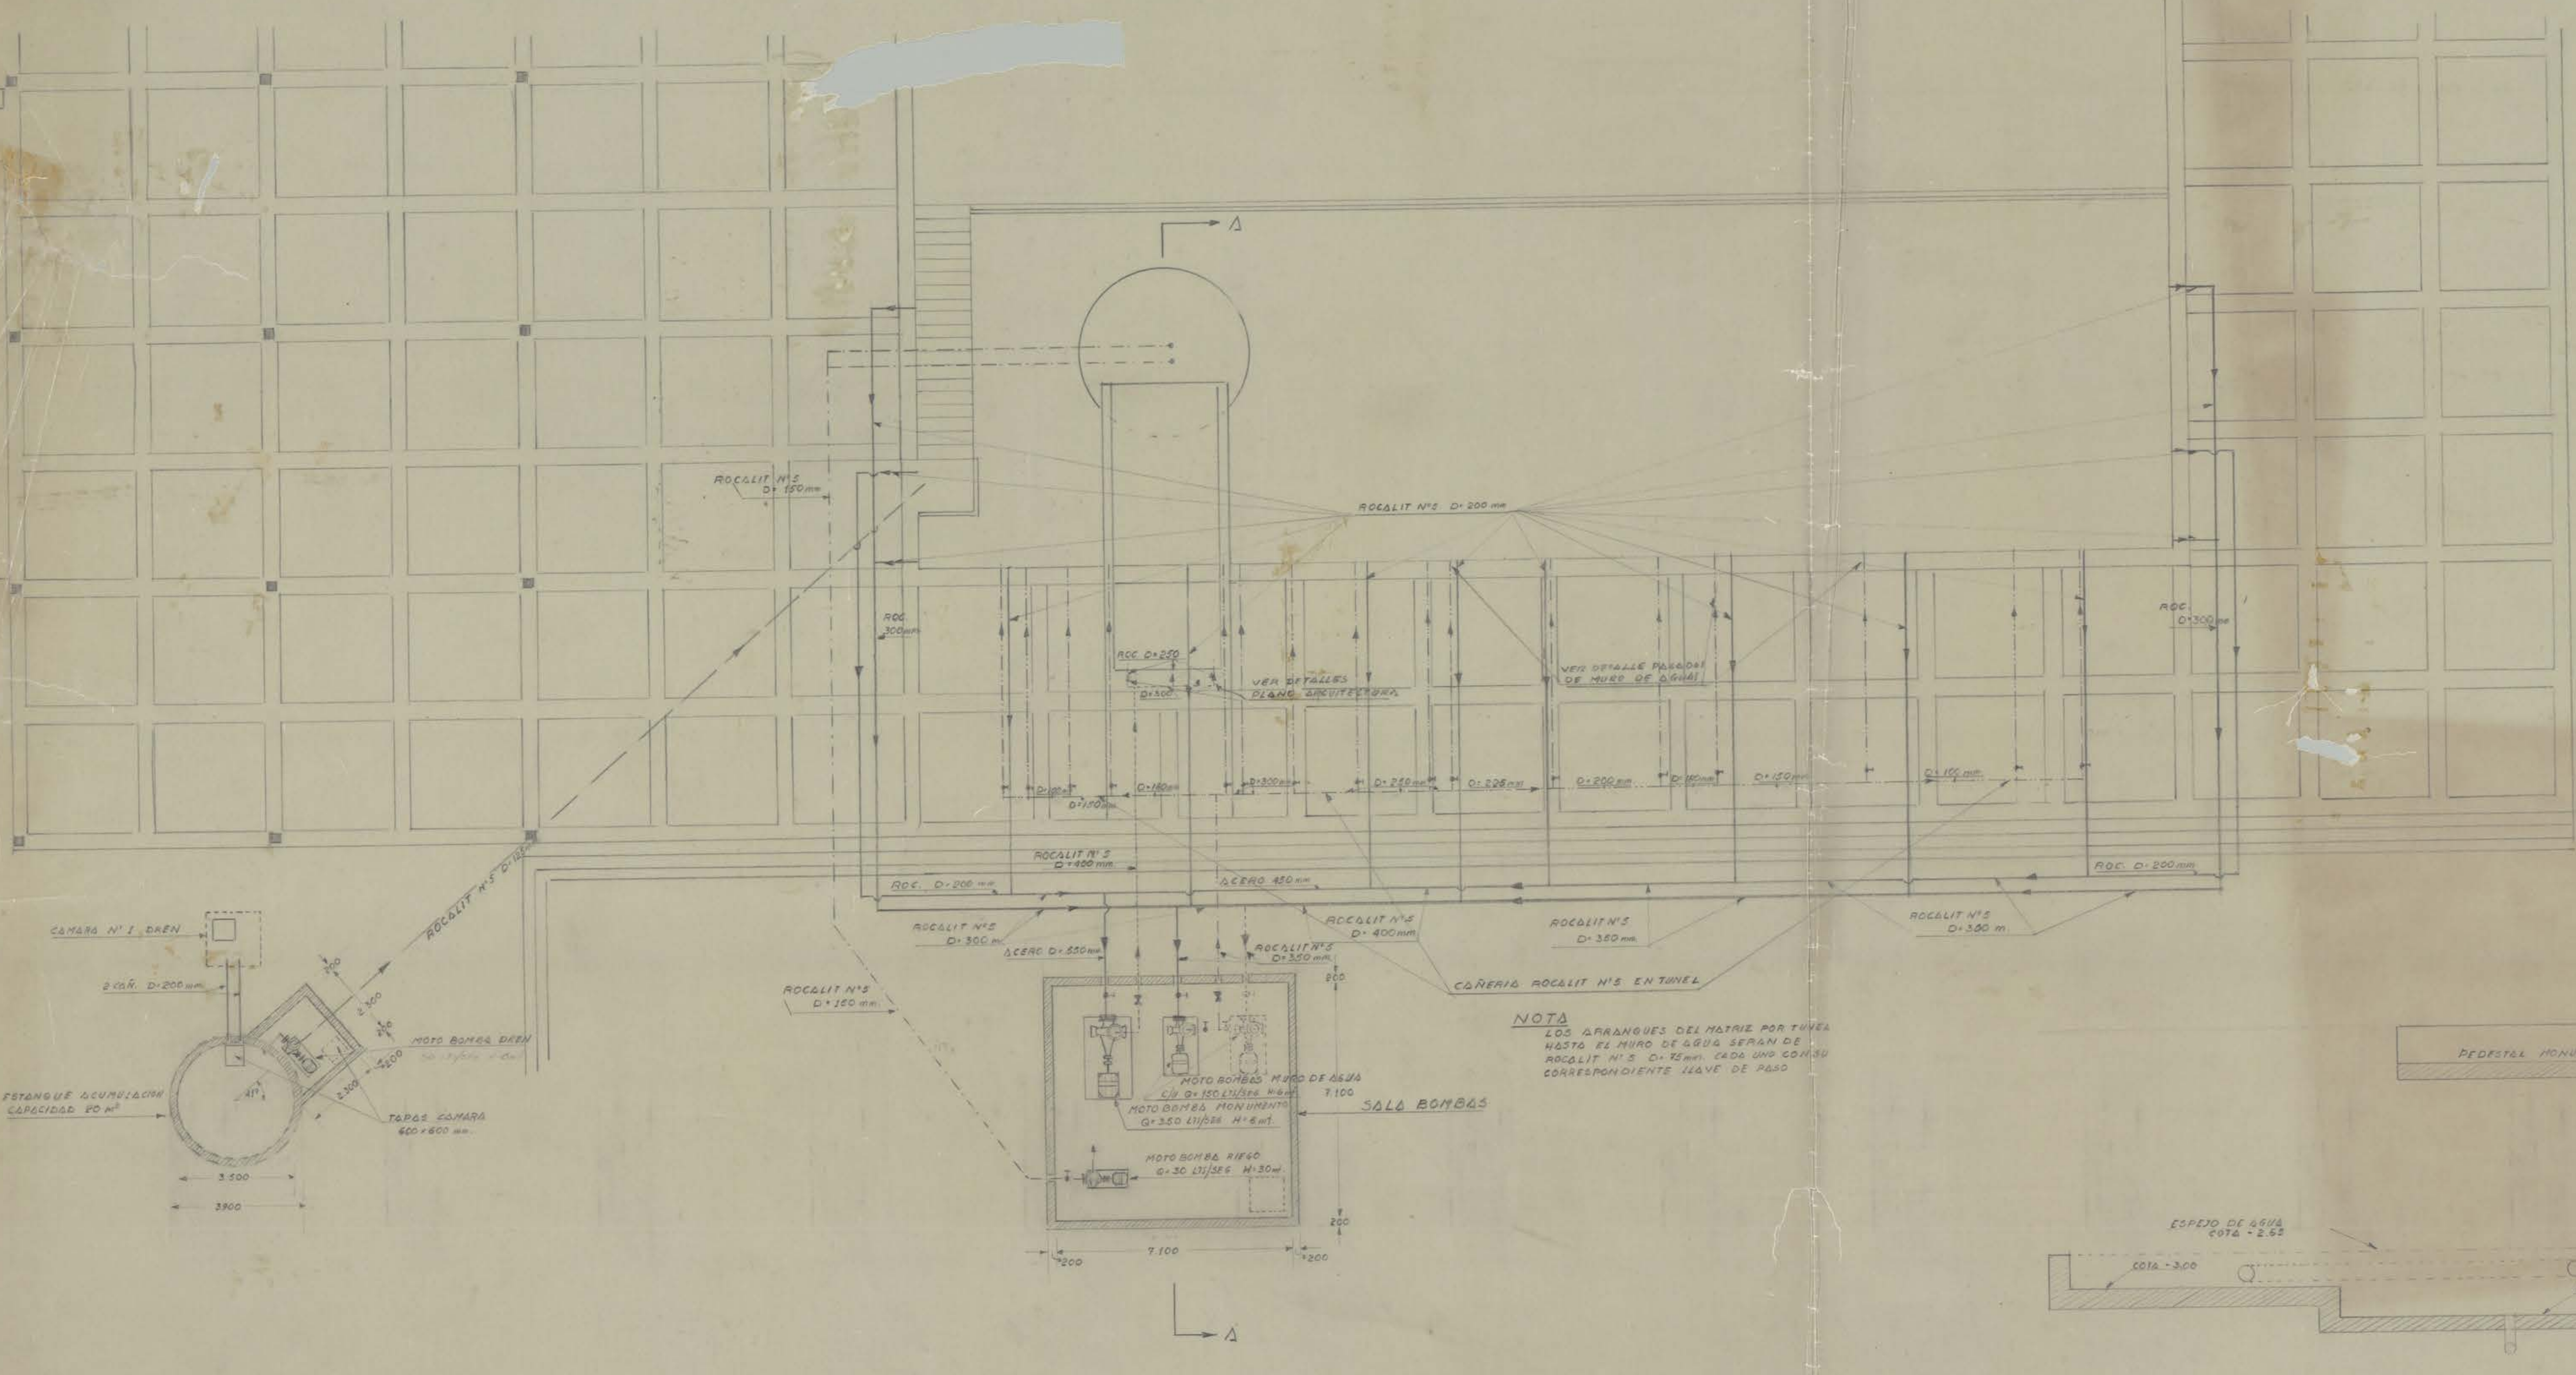

PLANTA JUEGO DE AGUAS  
ESCALA 1:100

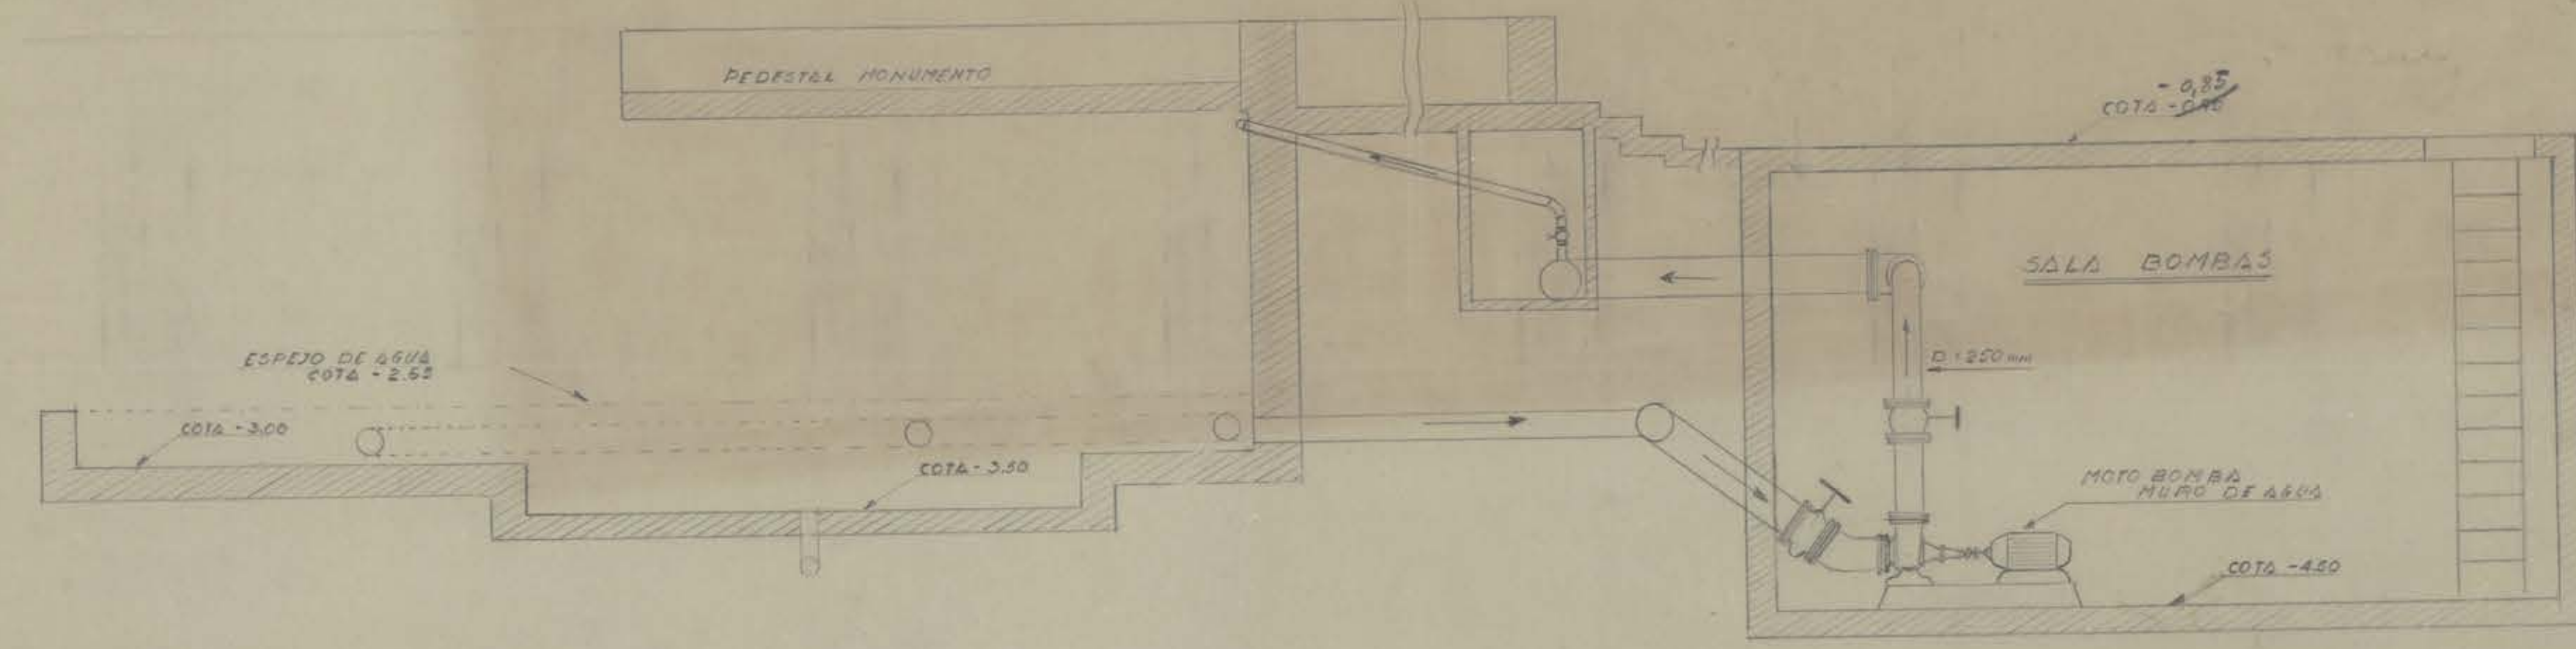

CORTE AA  
ESCALA 1:50

SD-74-F  
9-X-59

Ka9