

DIAGRAMA UNILINEAL ALUMBRADO Y COMPUTACION

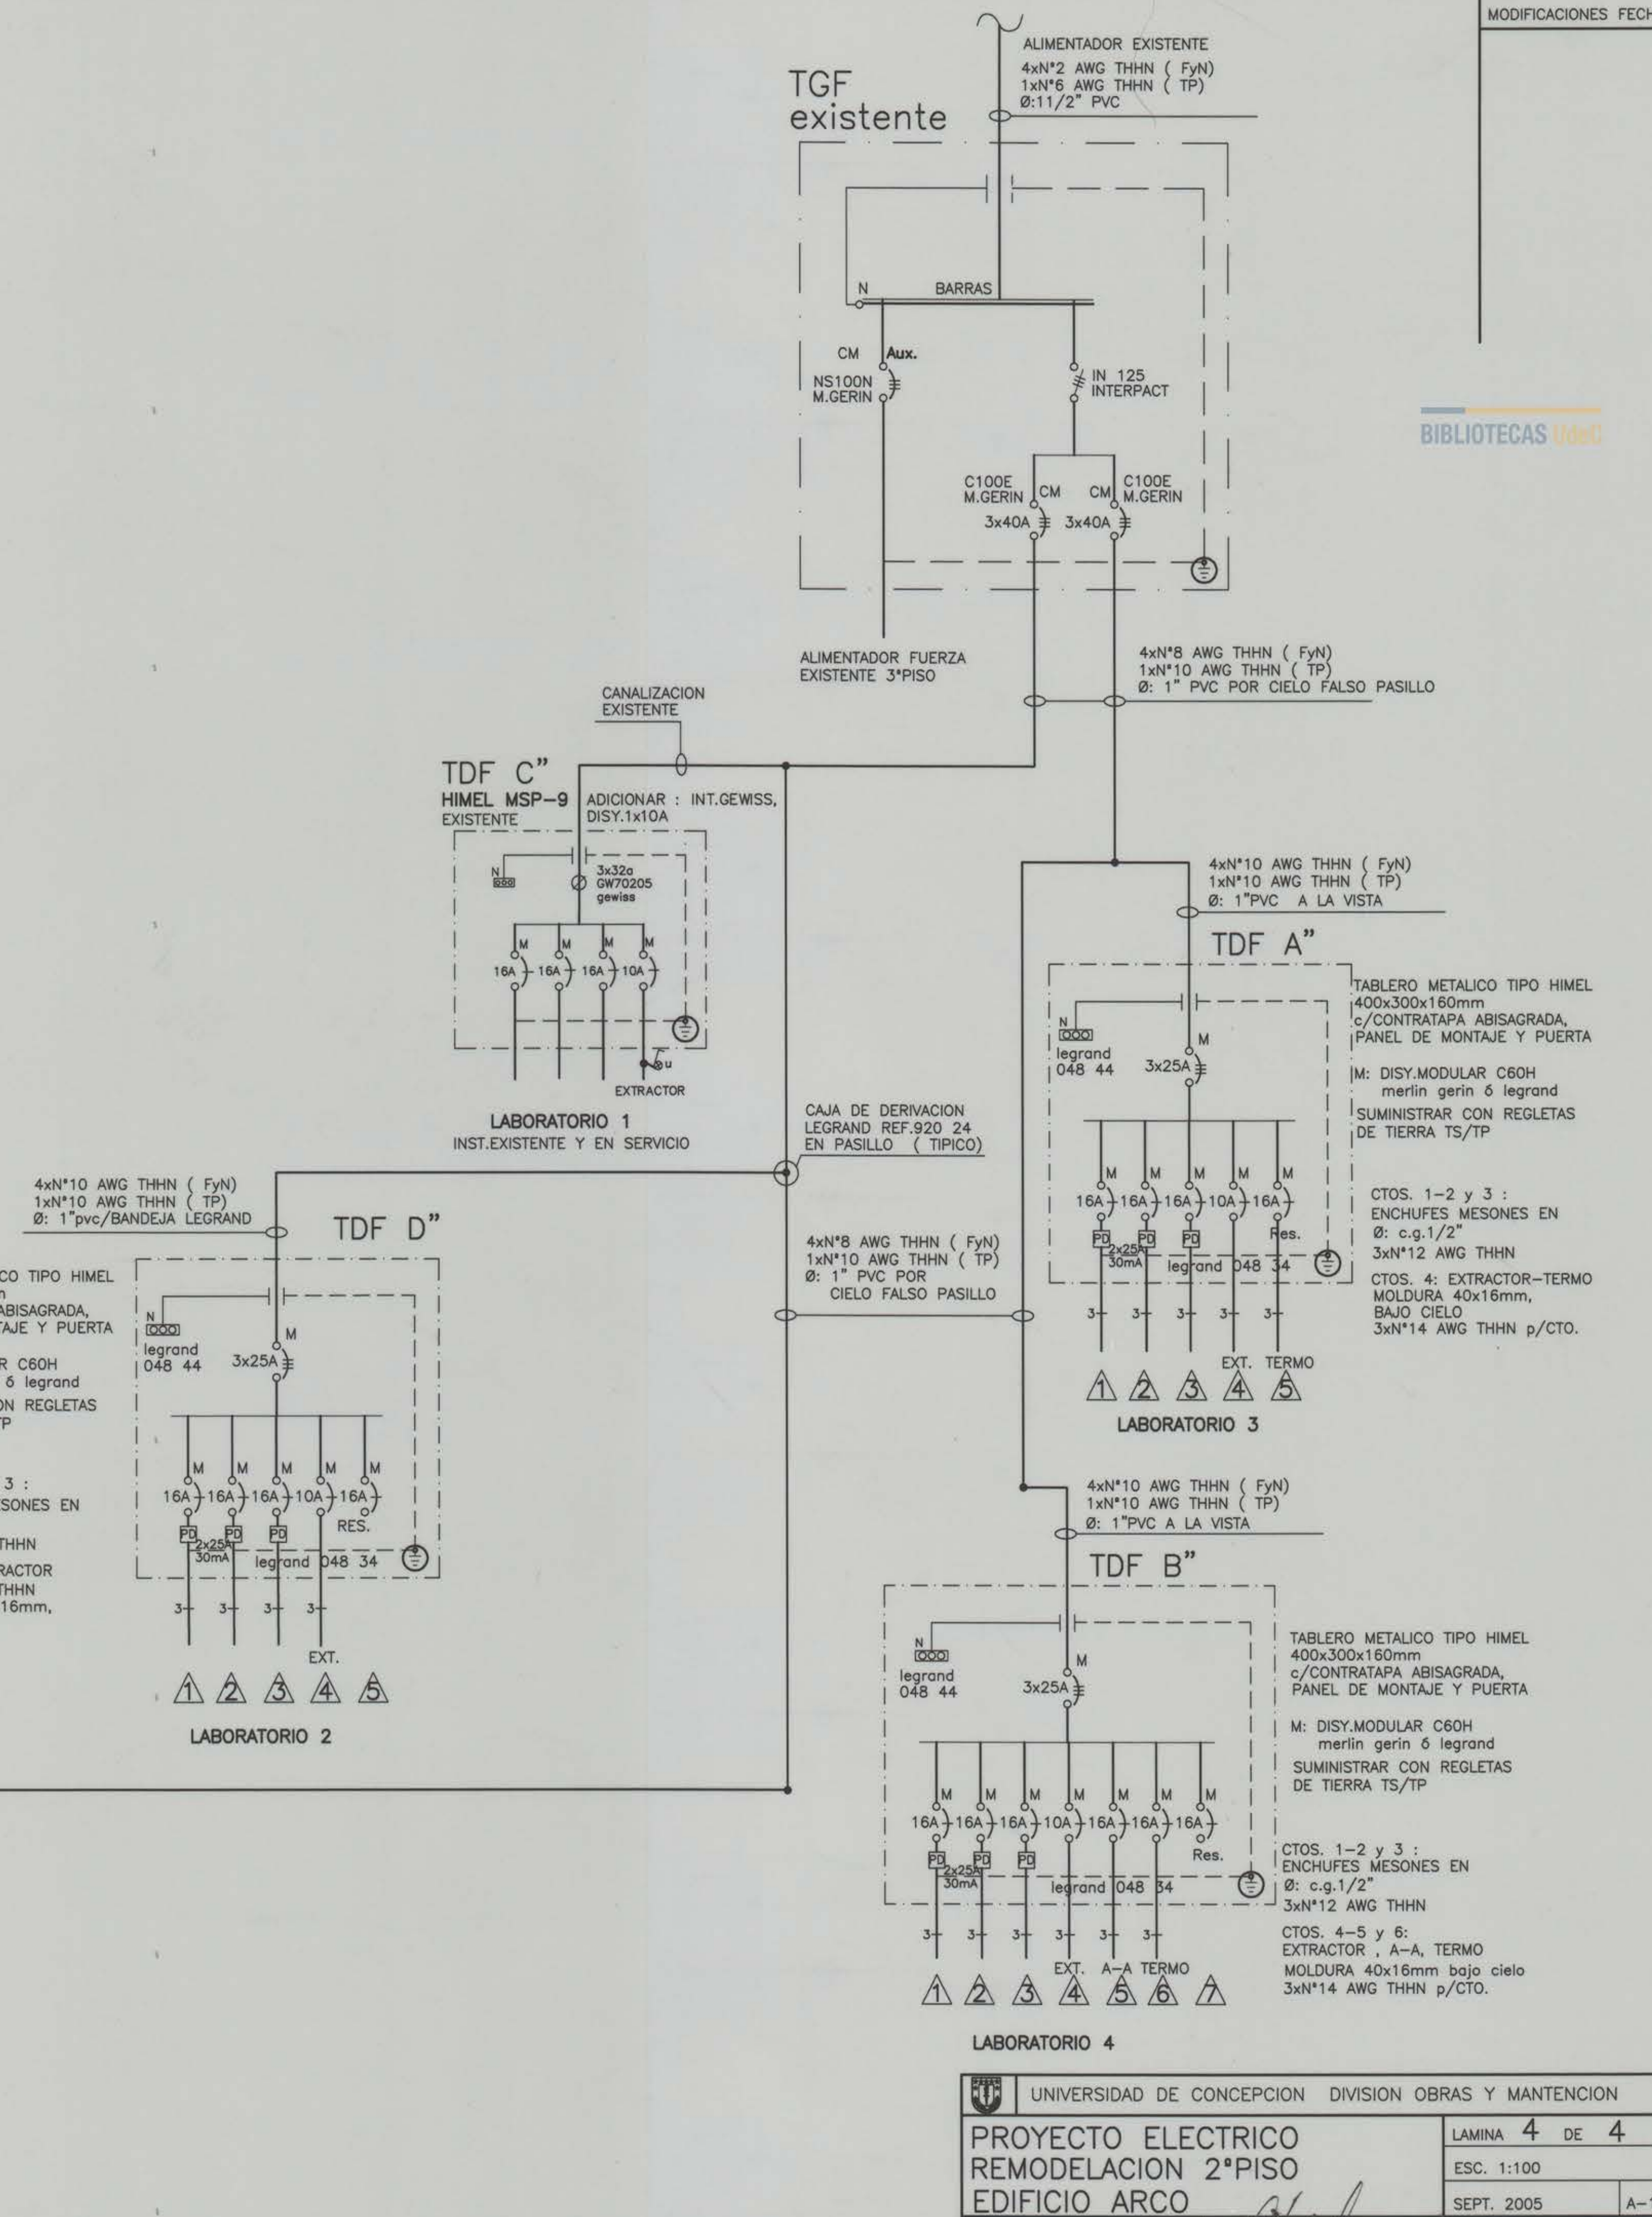


DIAGRAMA UNILINEAL FUERZA

UNIVERSIDAD DE CONCEPCION DIVISION OBRAS Y MANTENCION

PROYECTO ELECTRICO REMODELACION 2°PISO EDIFICIO ARCO

LAMINA 4 DE 4

ESC. 1:100

SEPT. 2005 A-1

ARQTO.PEDRO TAGLE M. JEFE UNIDAD DE PROYECTOS

ING.CIVIL GASTON RETAMAL R. JEFE SECCION ELECTRICA

JUAN RIFO R. DIBUJO