BIBLIOTECAS UdeC

11.

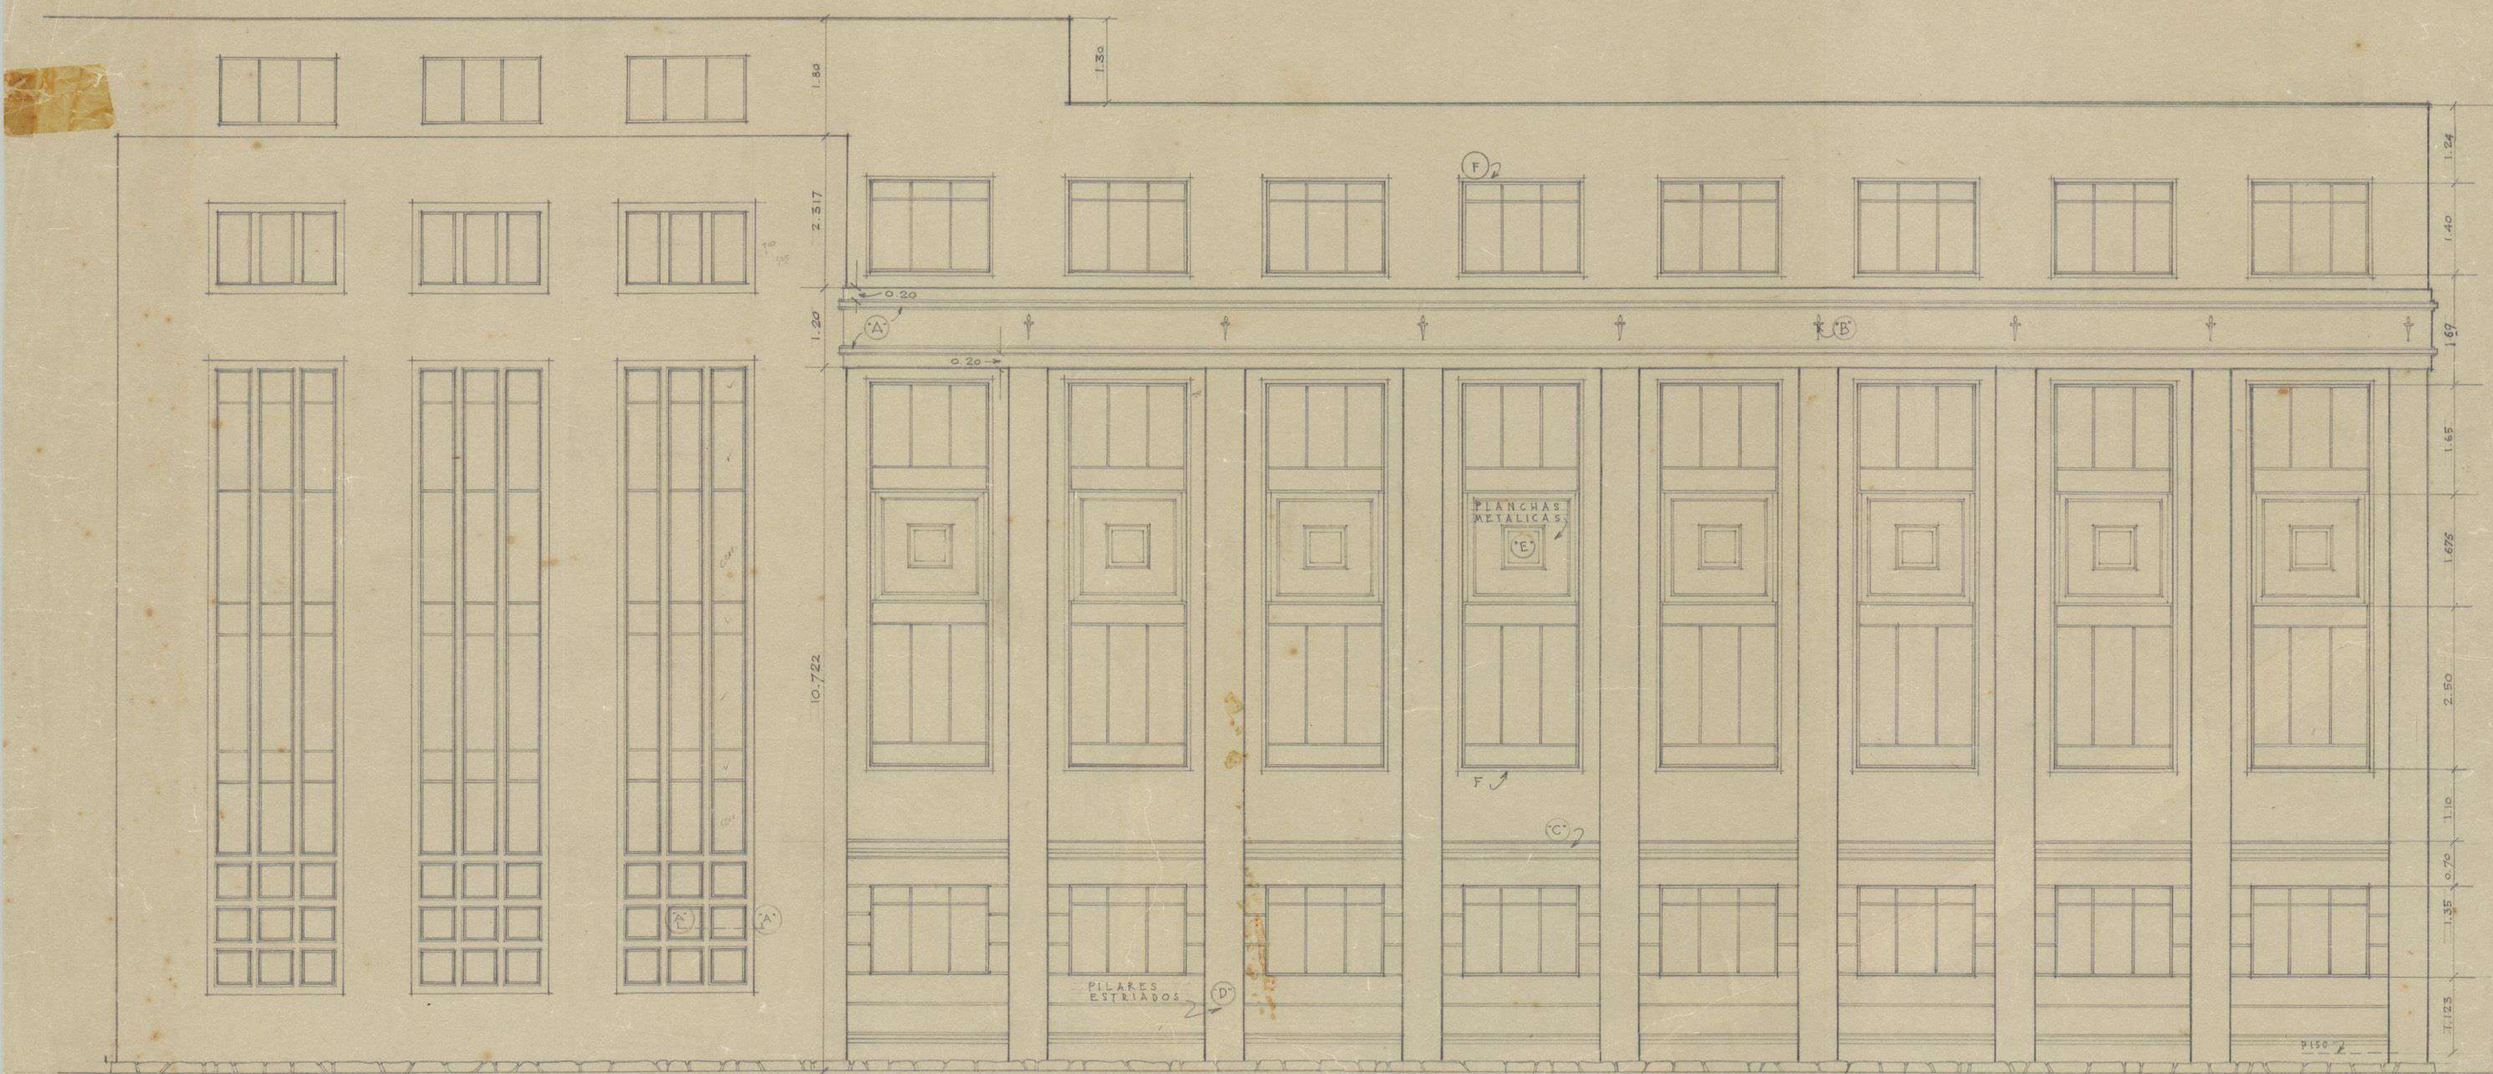

PLANO FACHADA

L6