


CALDERA A GAS 33.000 k.c.h. INPUT  
 BOMBA 15 G.P.M. y 8 PIES (BELL AND GOSSET)  
 ESTANQUE DE EXPANSION 80 LITROS  
 TODOS LOS SERPENTINES DE PISO  
 y VALVULA EN EL SURTIDOR.

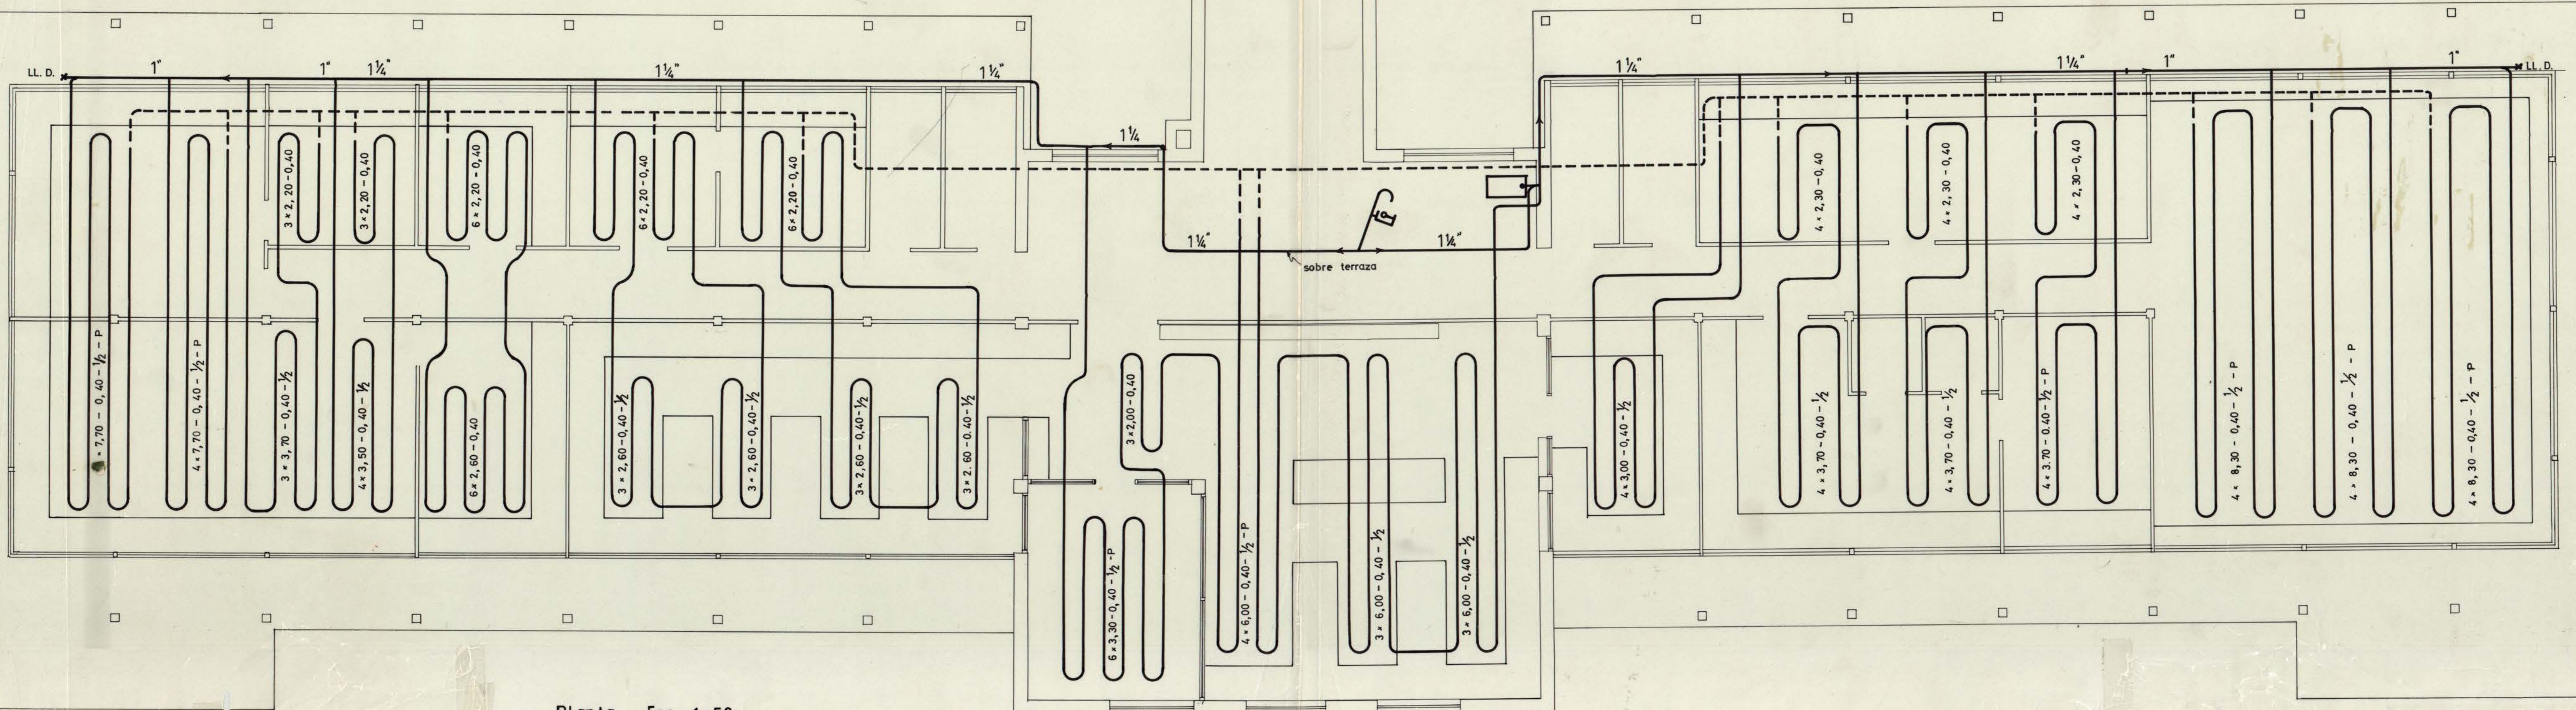

Planta Esc. 1:50

CALEFACCION PISO RADIANTE - HABILITACION TERRAZA INST. BIOLOGIA - UNIVERSIDAD DE CONCEPCION

DEPTO. DE INGENIERIA Y MANTENCIÓN			UNIVERSIDAD DE CONCEPCION		
JOSE MILLAN A.	ARGTO. JEFE	RICARDO	TECNICO	HUGO BELTRAN V.	DIBUJO
OCTUBRE 1962			D-72.		

CT NDEC ATRPO 006 WK6-001 6VN NDEC DIREKTA 96-03-18-01P