



ELEVACION FRONTAL ESC. 1:2,5

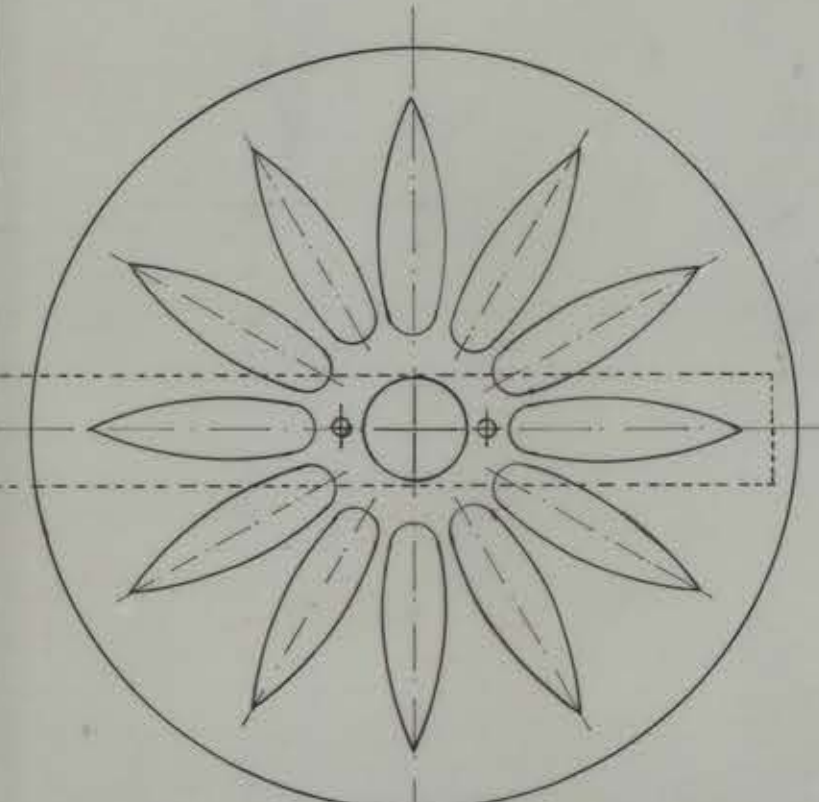

DETALLE PLATO ESC. 1:2,5

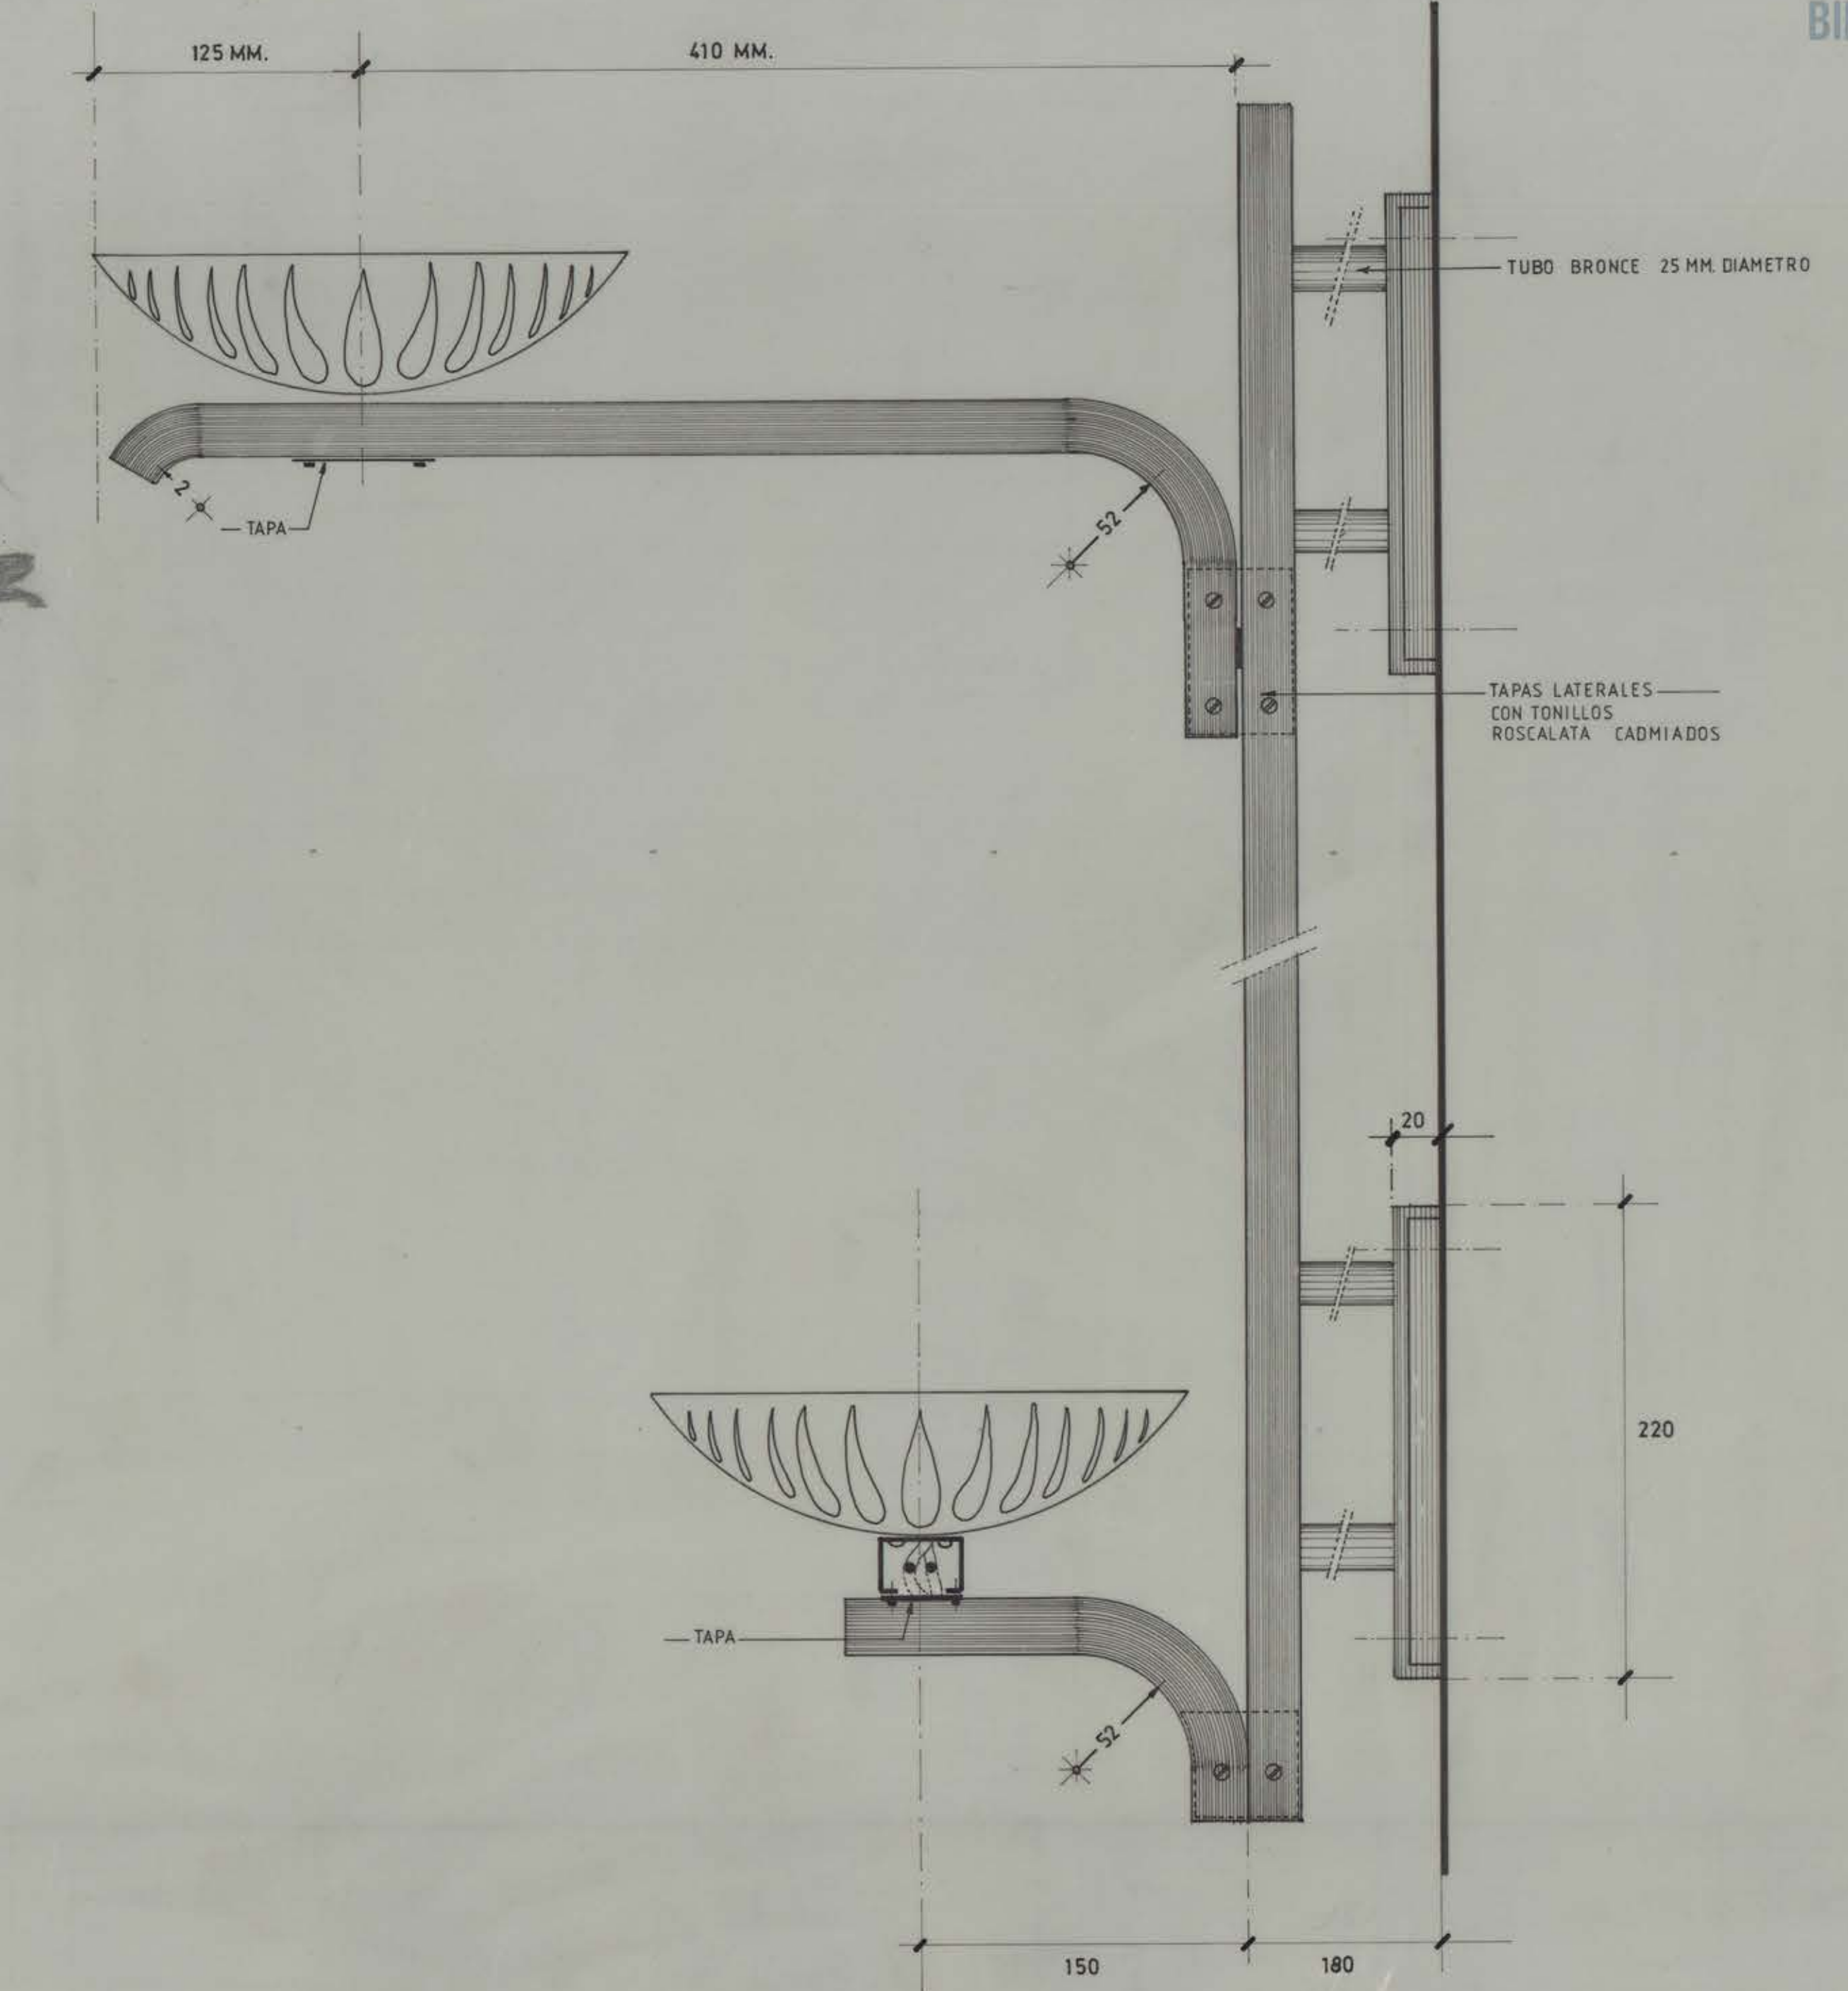

ELEVACION LATERAL ESC. 1:2,5

95-80

DIVISION DE OBRAS Y CONSTRUCCIONES UNIVERSIDAD DE CONCEPCION			
OBRA	ESCUELA DE MEDICINA (FACHADAS)		
UBIC.	CAMPUS UNIVERSITARIO		
MAT.	ILUMINACION EXTERIOR EDIFICIO		
ARGO. ALEX HARTWIG E.	ARGO. GONZALO RUDOLPHY S.	PROYECTO	DIBUJO
ESC. 1:2,5			L-164
X DE NOVIEMBRE DE 1980			

CF. NRO. 008-008-WLP-001 BYN IDEC DIR. 08-A-V2F