


UNIVERSIDAD DE CONCEPCION.—
ESCUELA DE EDUCACION.—
ARQUITECTO ENRIQUE SAN MARTIN.—
ESCALA: 0.01 M. P. M.—

BIBLIOTECAS UdeC

Calle Paicavi.

Matríz de CCC. 100 m.m existente dentro del predio universitario.

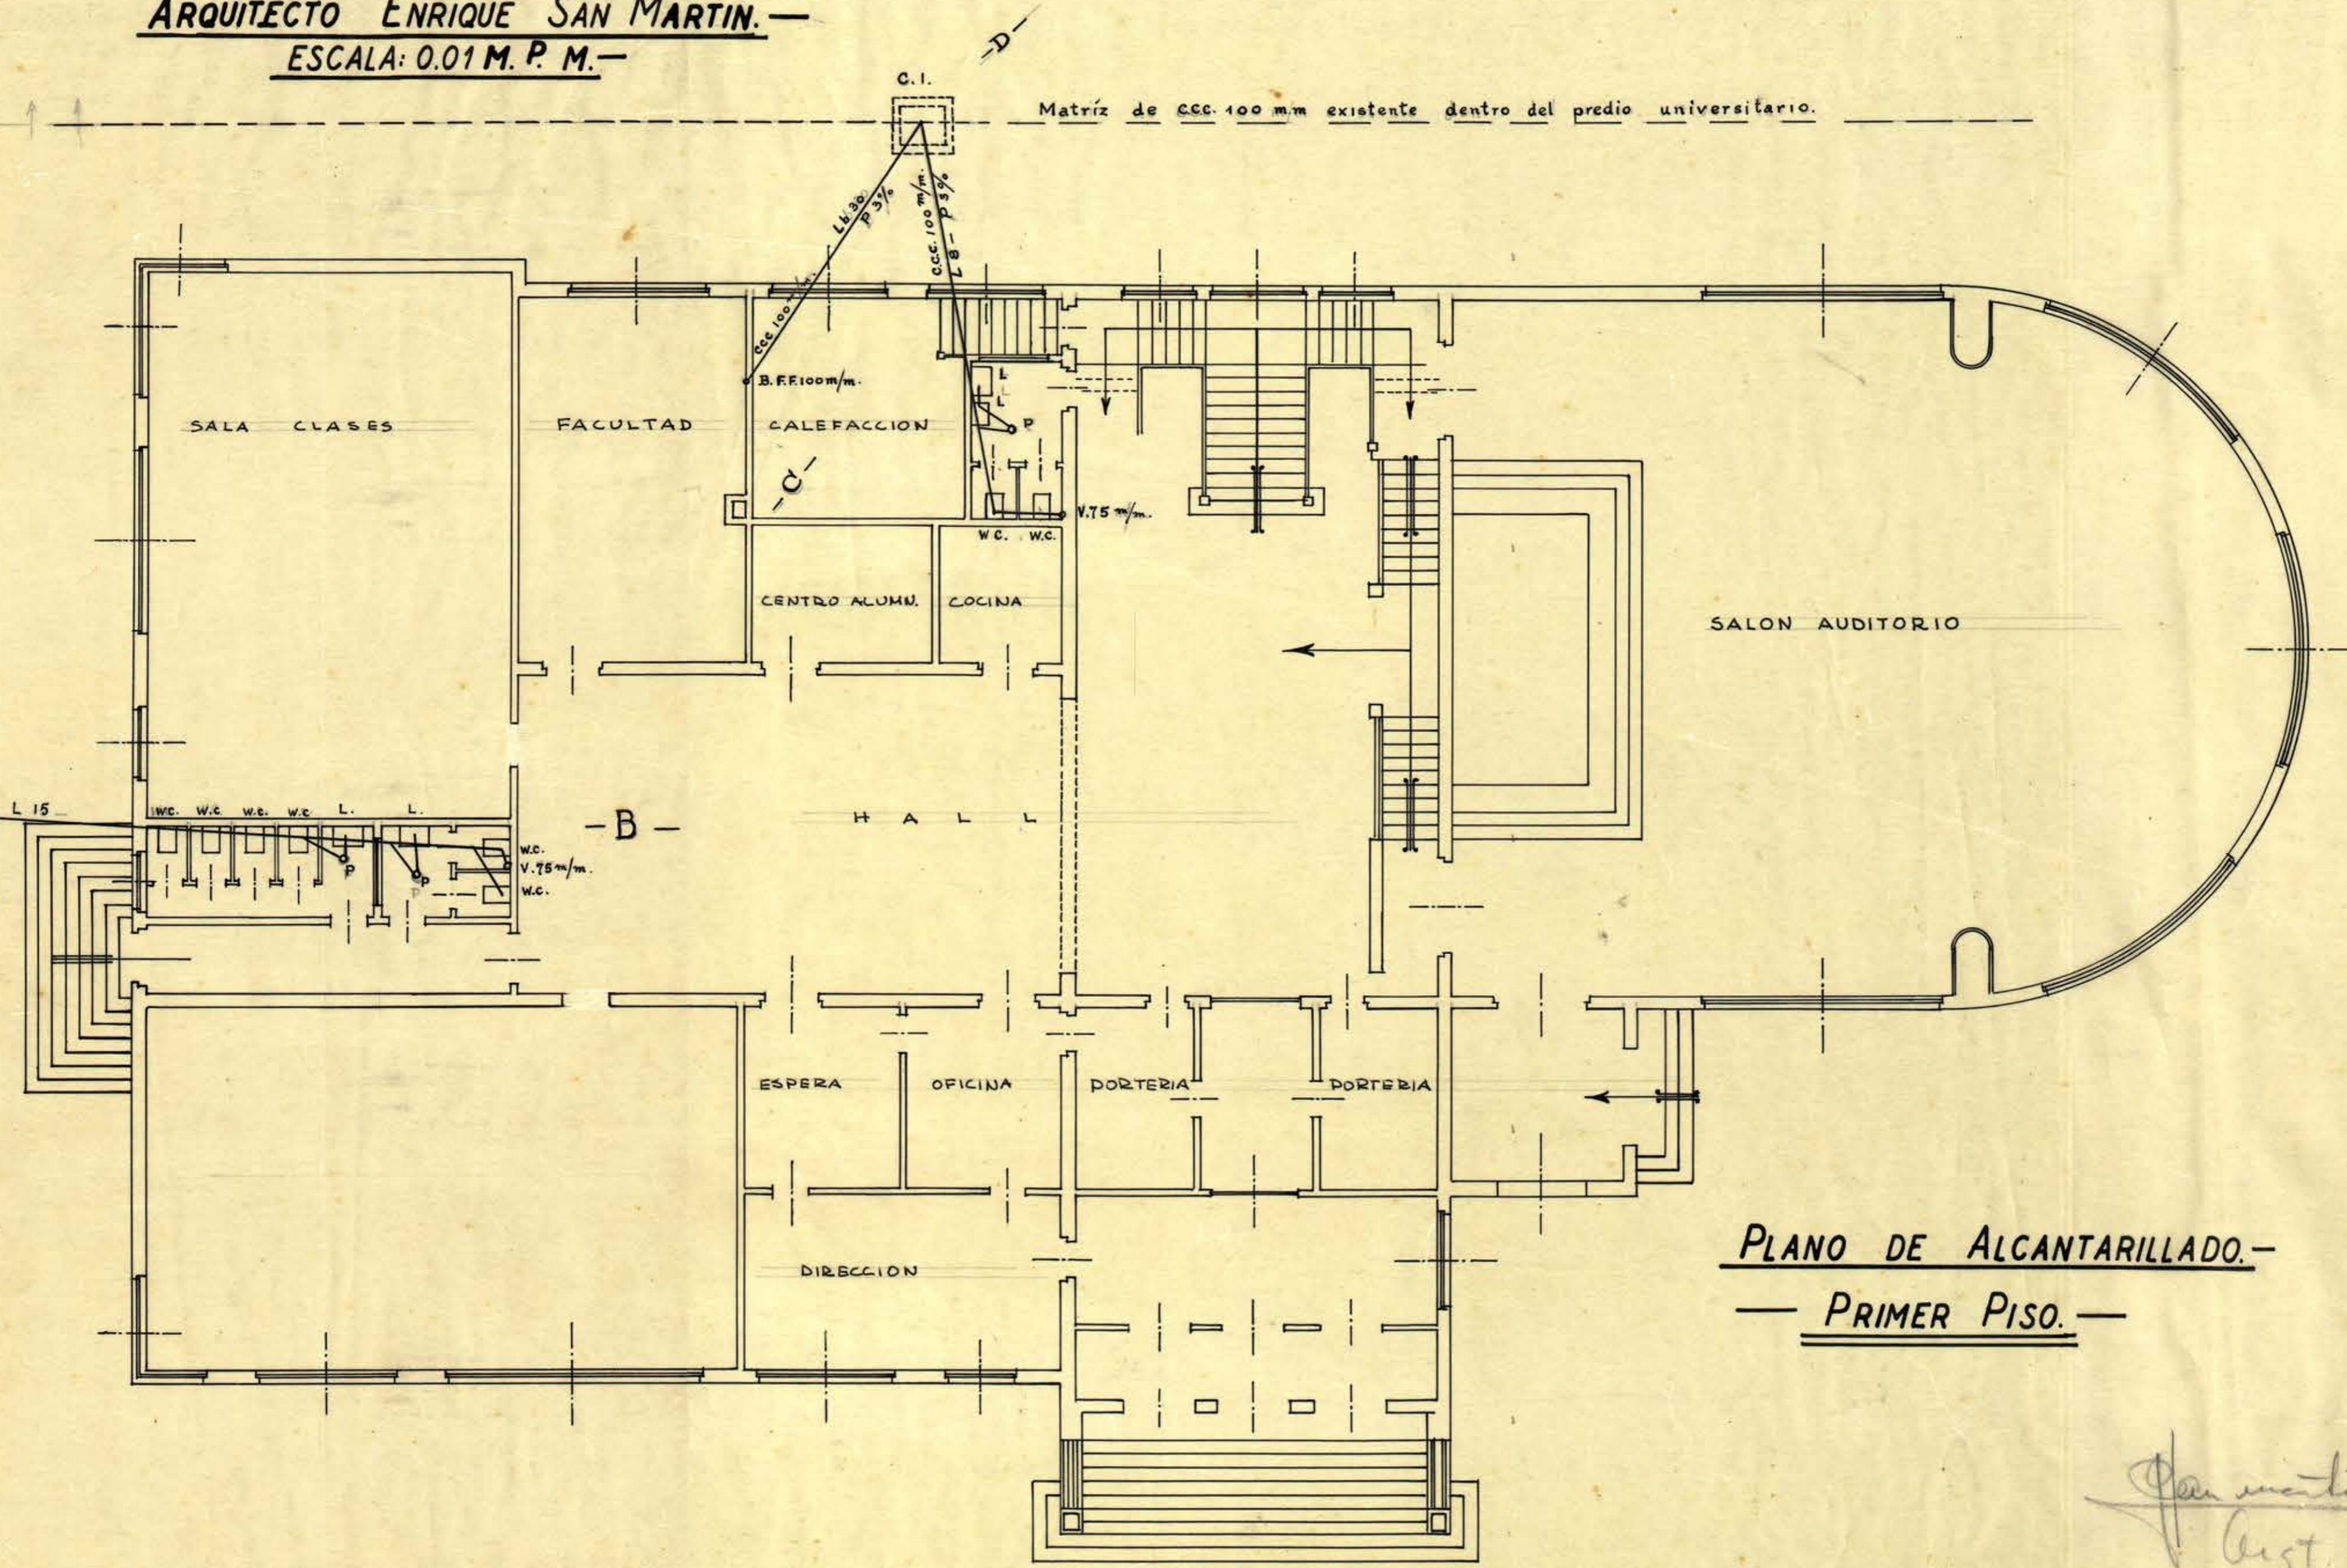

PLANO DE ALCANTARILLADO.—
PRIMER PISO.—

Enrique San Martín
 Arq.

F38