


UNIVERSIDAD DE CONCEPCION  
ESCUELA DE EDUCACION  
ESCALA 1:50  
ARQUITECTO ENRIQUE SAN MARTIN

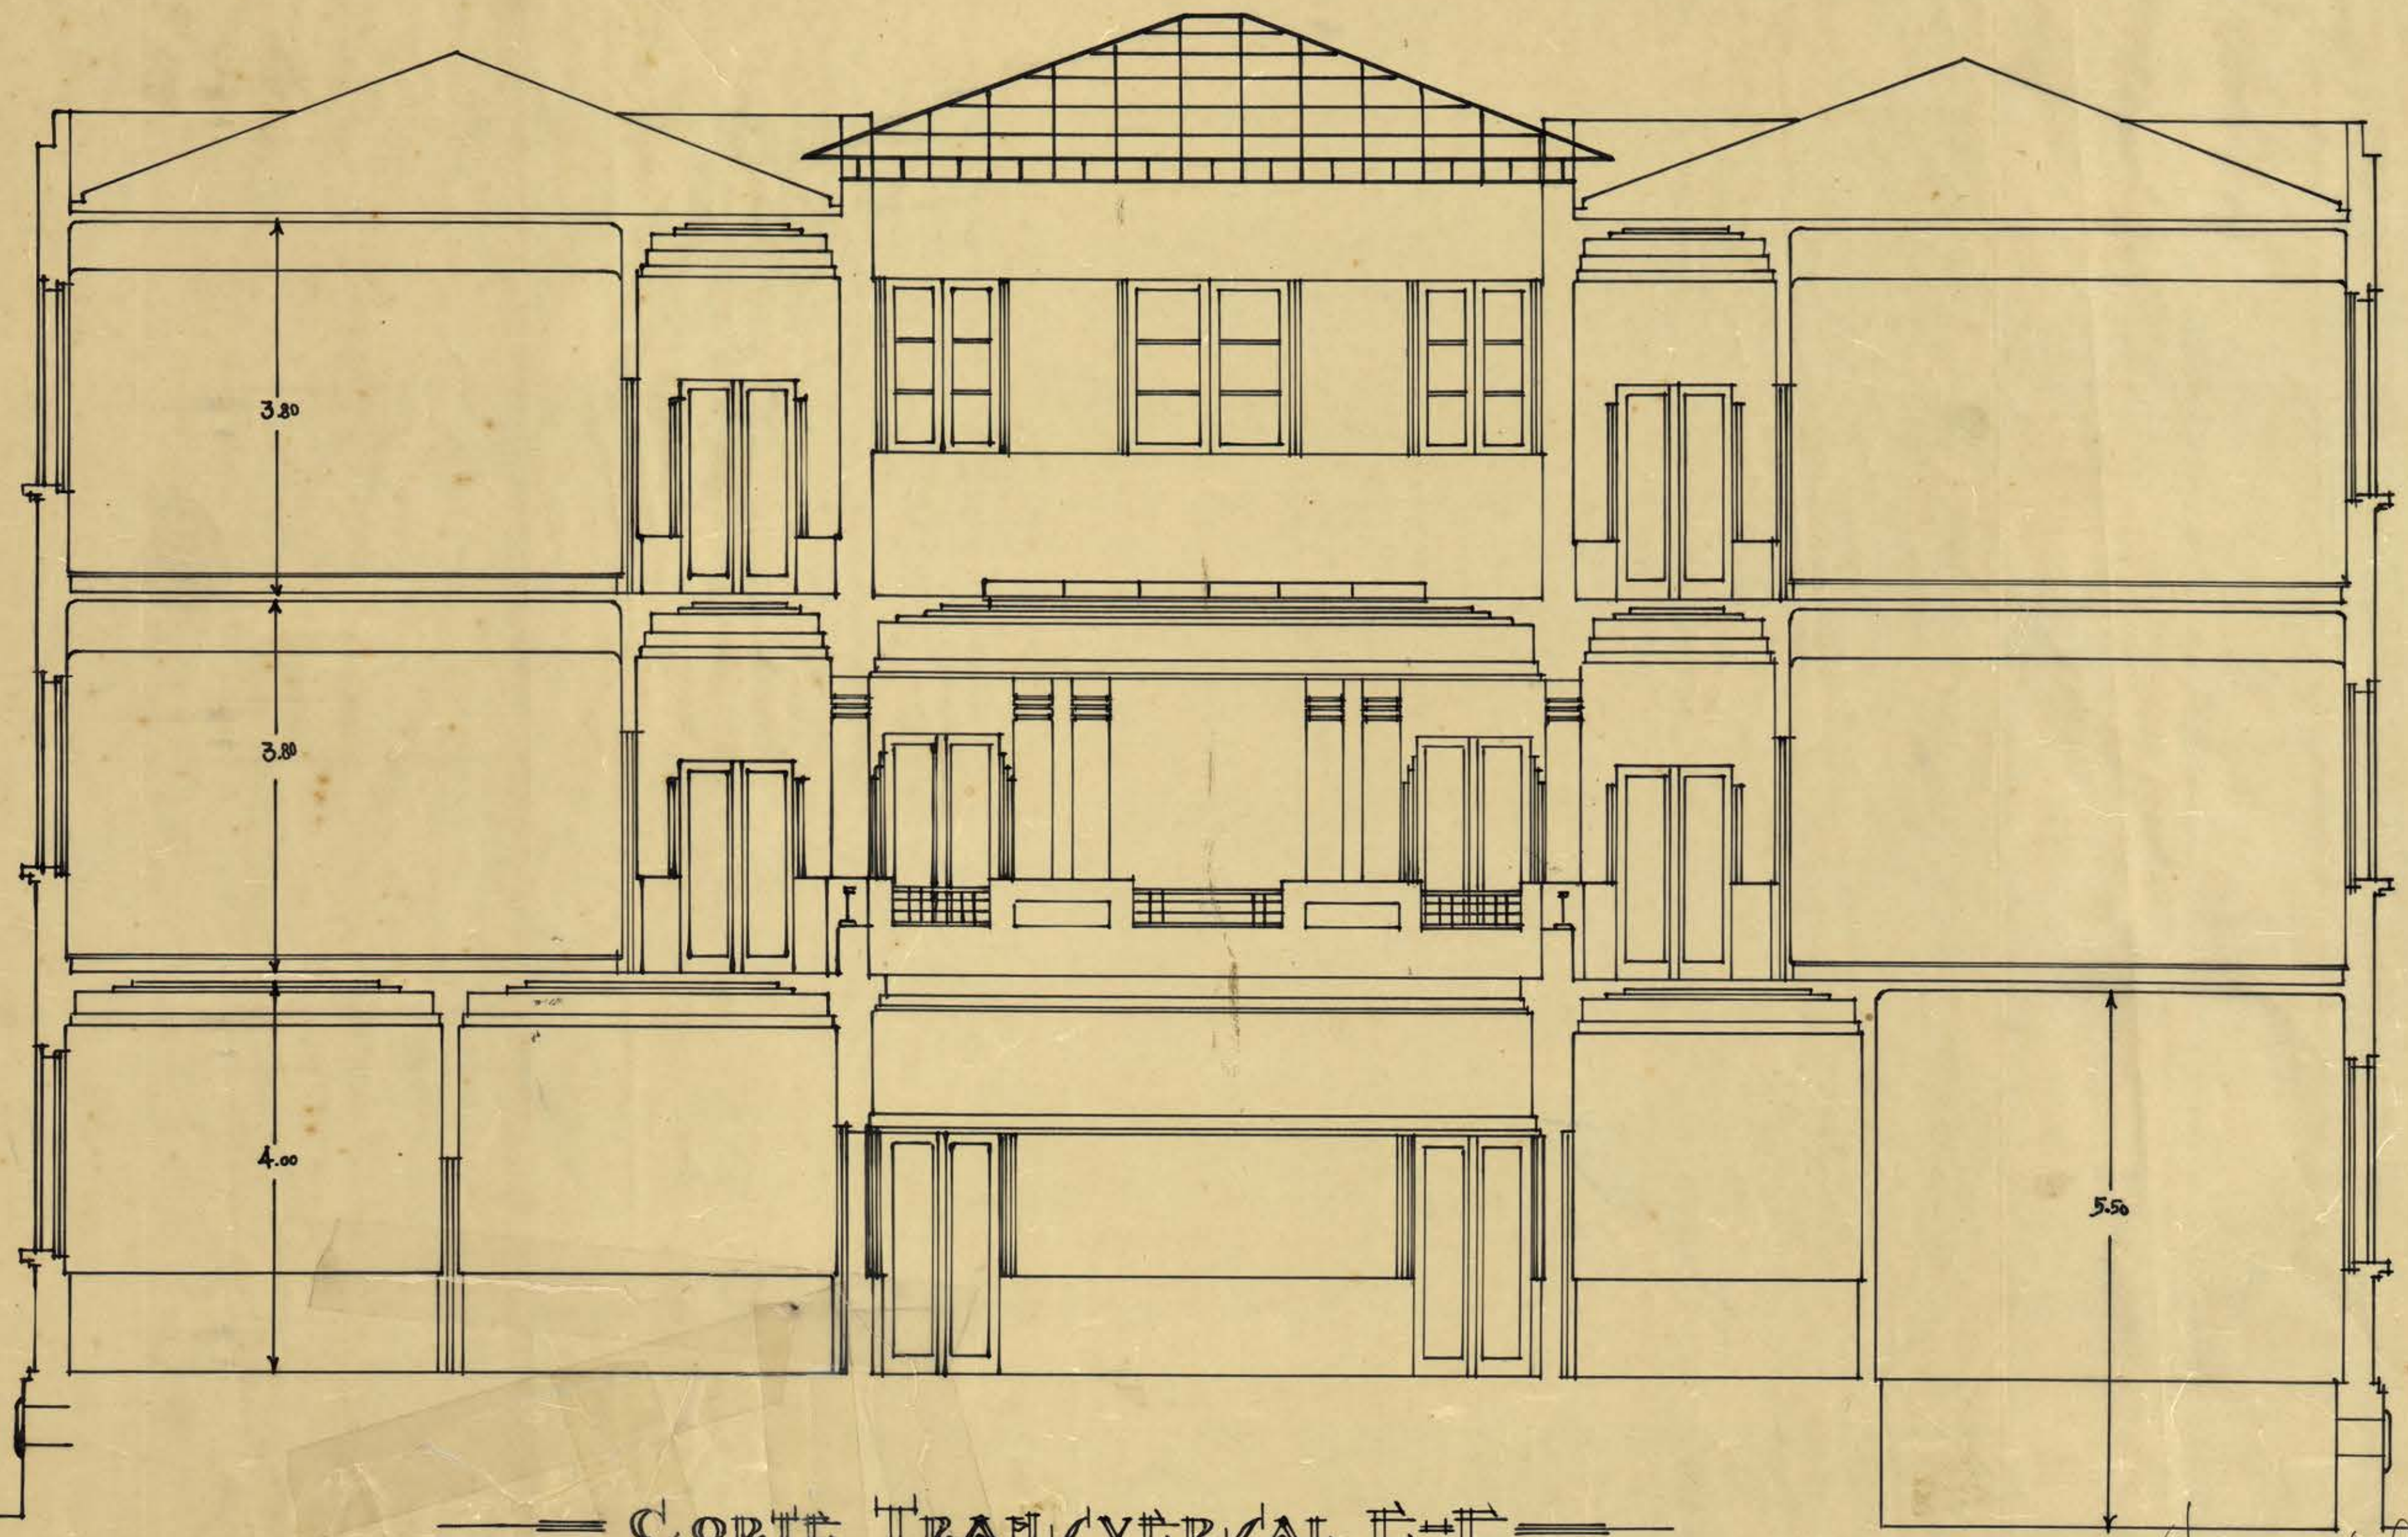

CORTE TRANSVERSAL E-F

F 15

Enrique San Martín  
Arq.  
1934.

CL. UNIV. ARQ. DEB. WAP. - 001. UNIV. CONCEPCION. 1934. 02-EE-005