


TABLERO DISTRIBUCION.

No. CIRCUL. TOS	CENTROS 9/12	CENTROS 9/15	CENTROS 9/24	CENTROS ENCUF.	W. TOTAL
1.	4	2			800
2.				10	1.000
3.	5	1			750
4.	2	1		4	700
5.	3	1		5	875
6.	5			5	850
7.	1	1		5	800
TOTAL	20	6		29	5.775

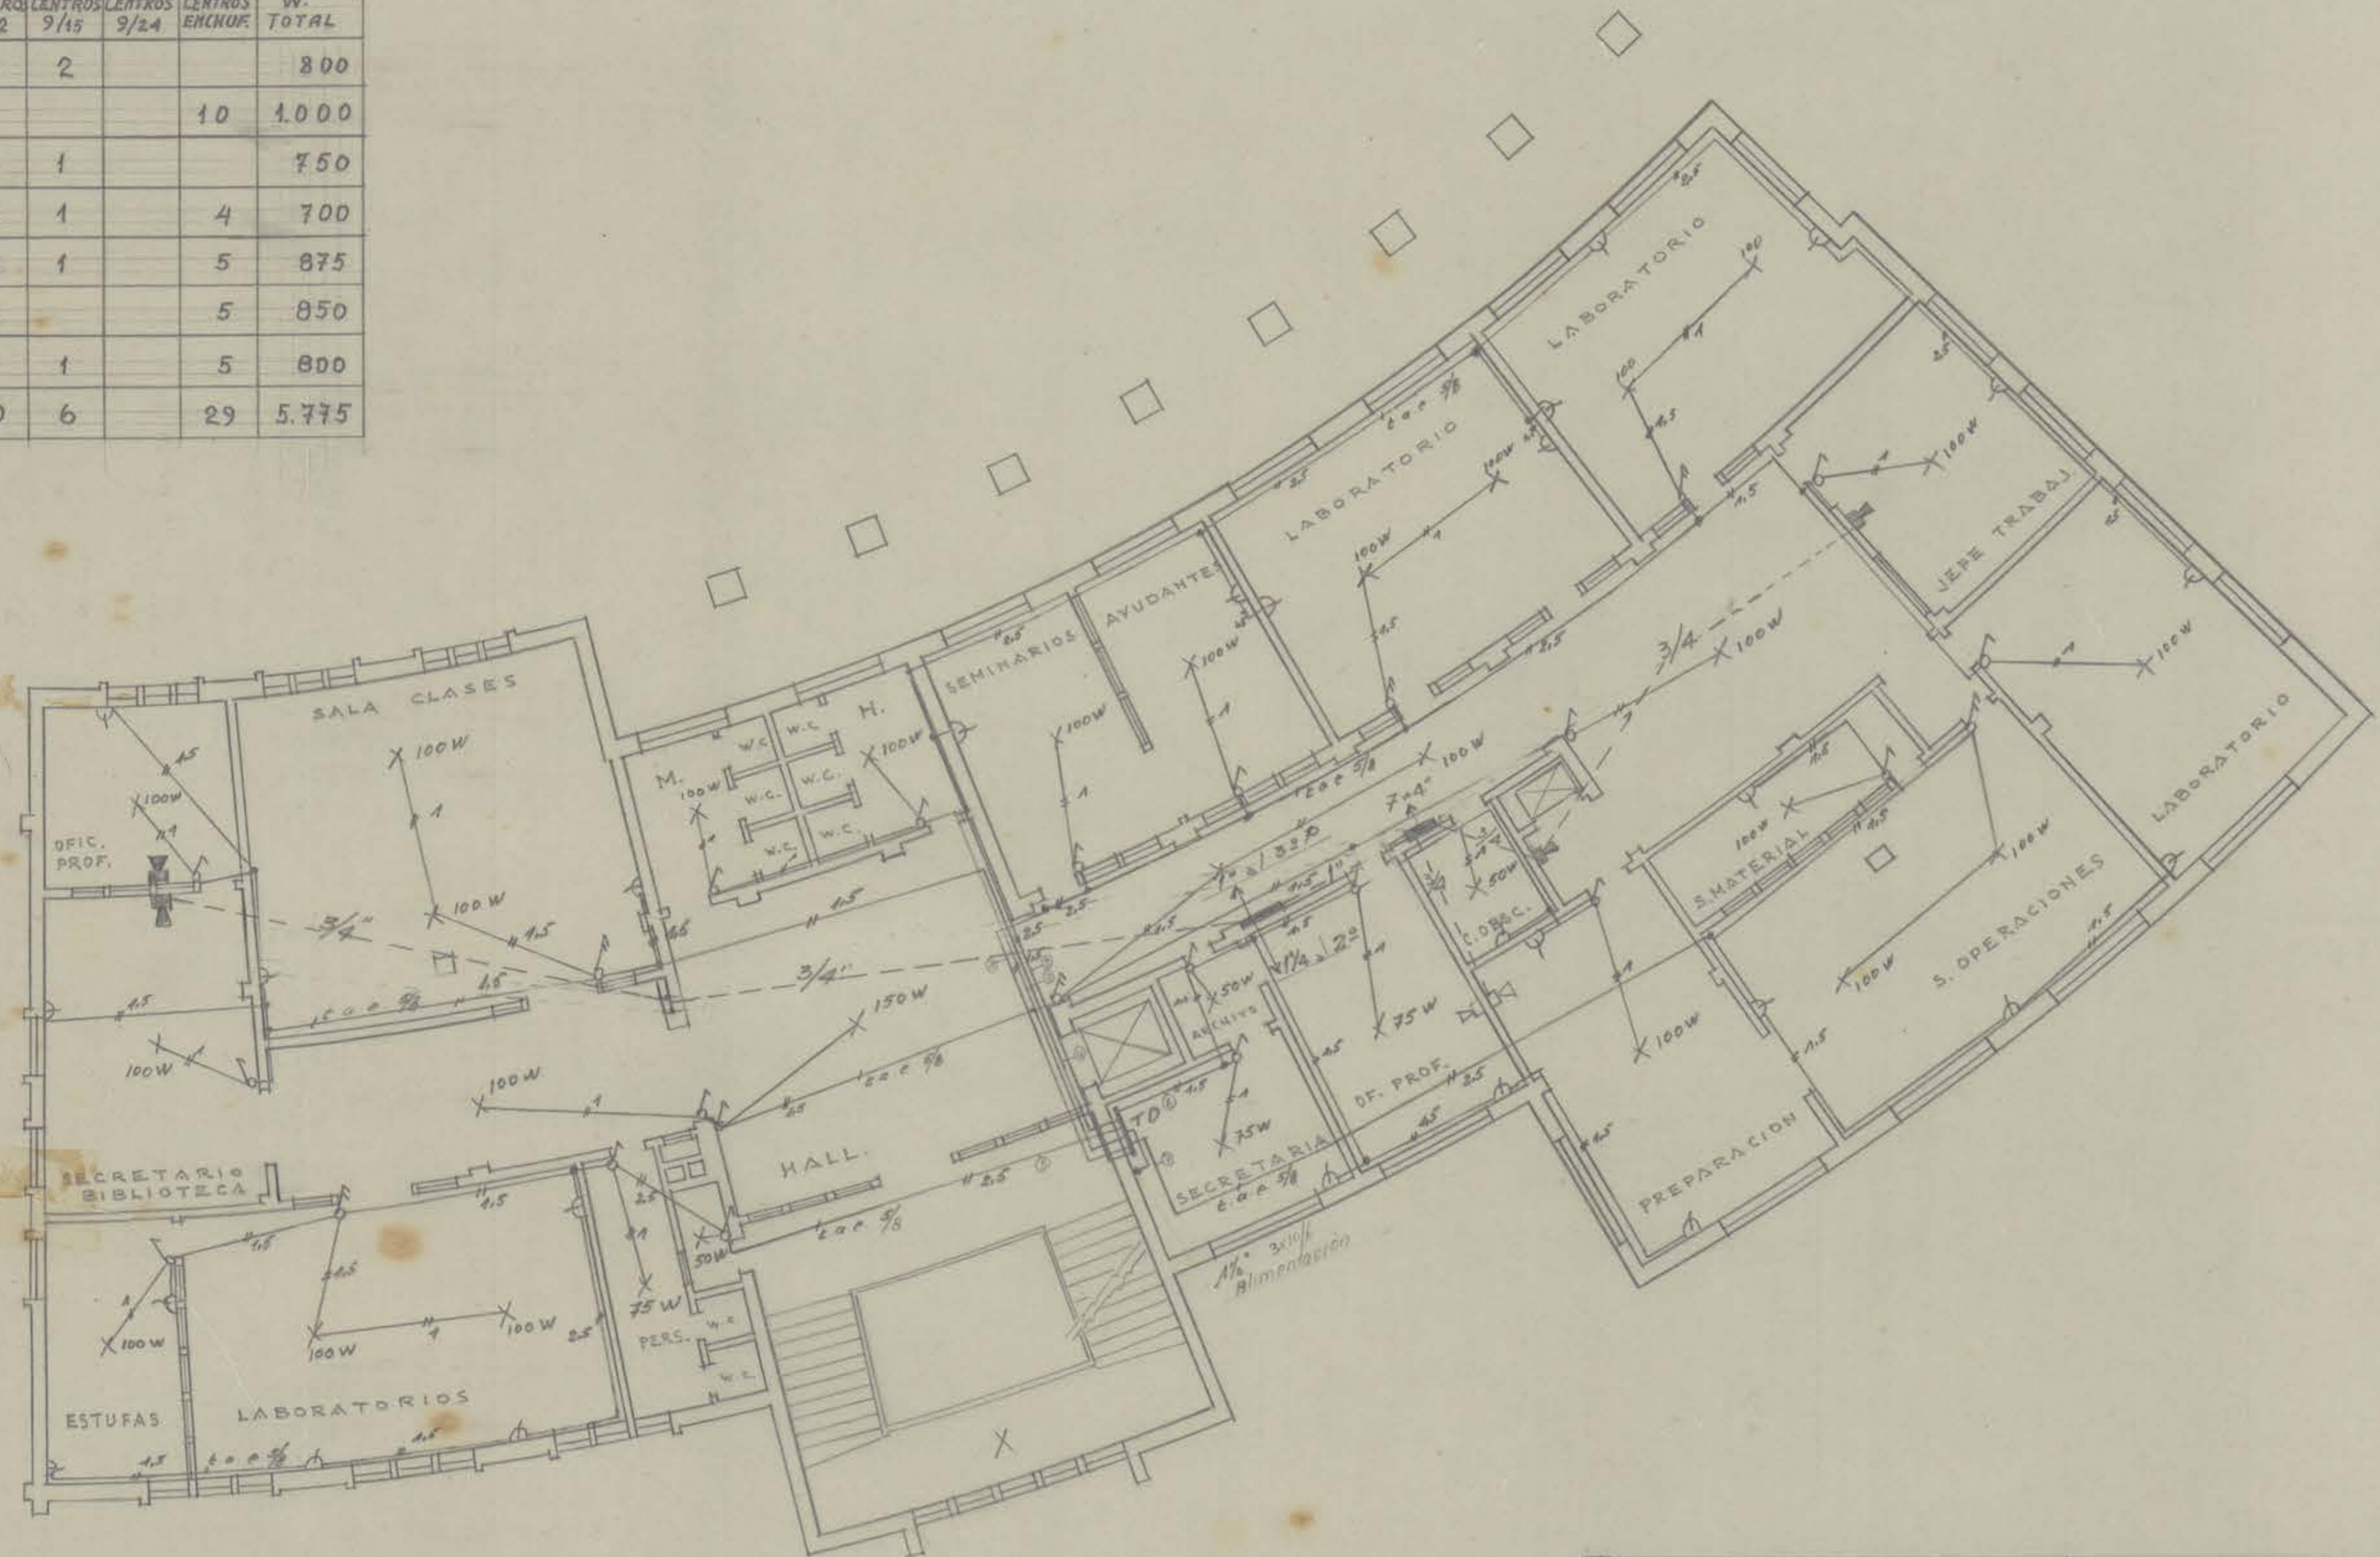

PROYECTO DE INSTALACION ELECTRICA
 HIGIENE Y FARMACOLOGIA.
 ESCUELA DE MEDICINA.
 UNIVERSIDAD DE CONCEPCION.
 PLANTA SEGUNDO PISO.
 ESCALA 1:100.

L27