
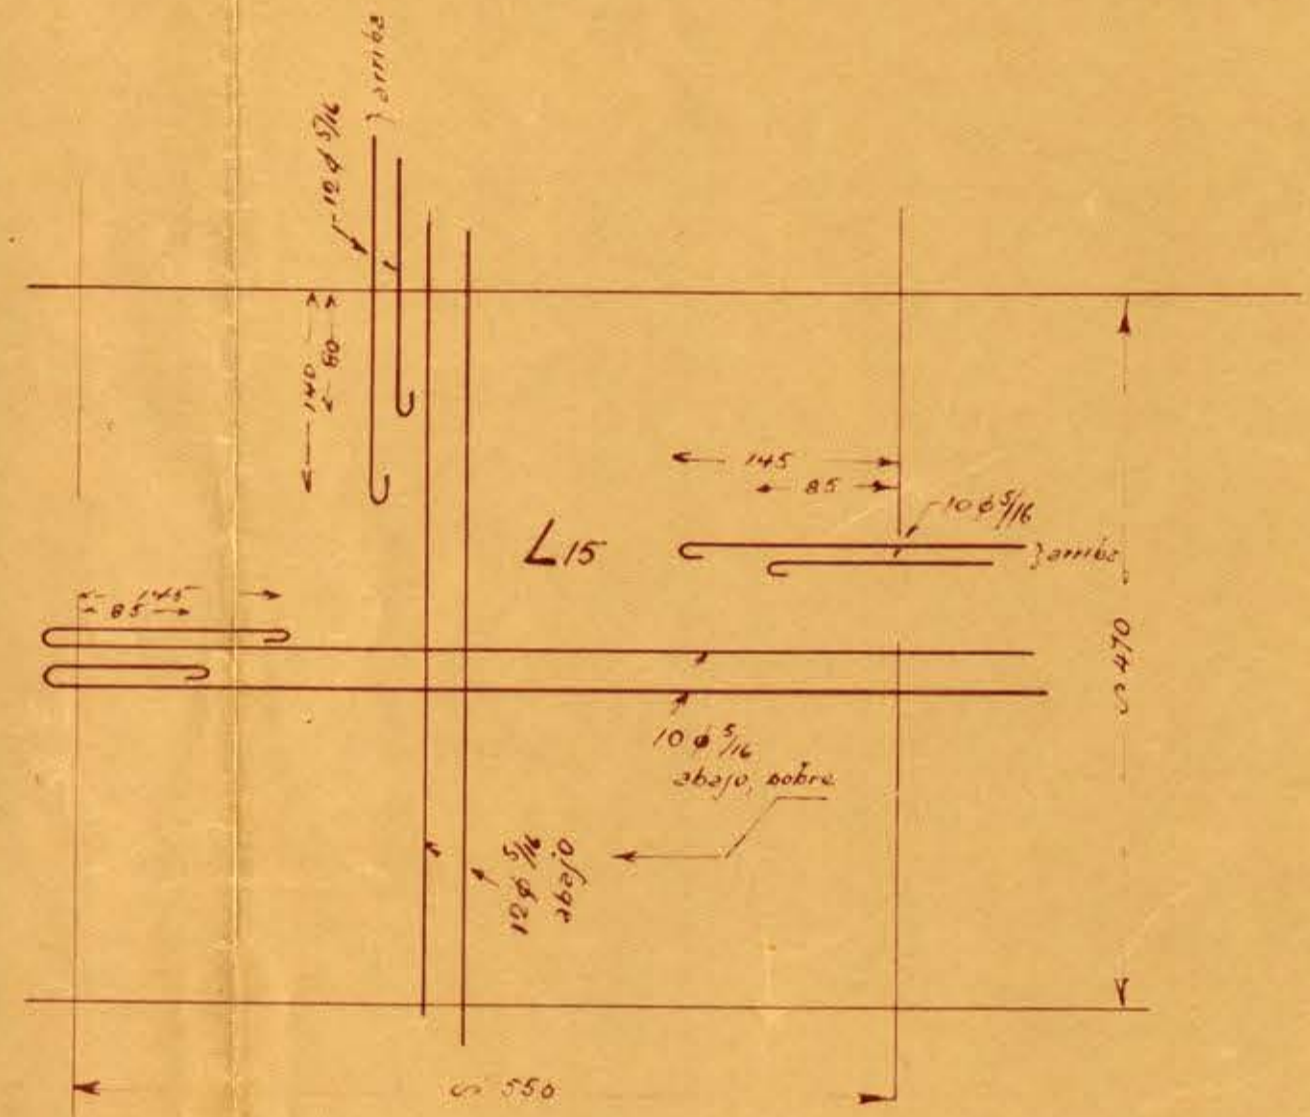


DETALLES CONCRETO ARMADO.
 Escala: 1:20

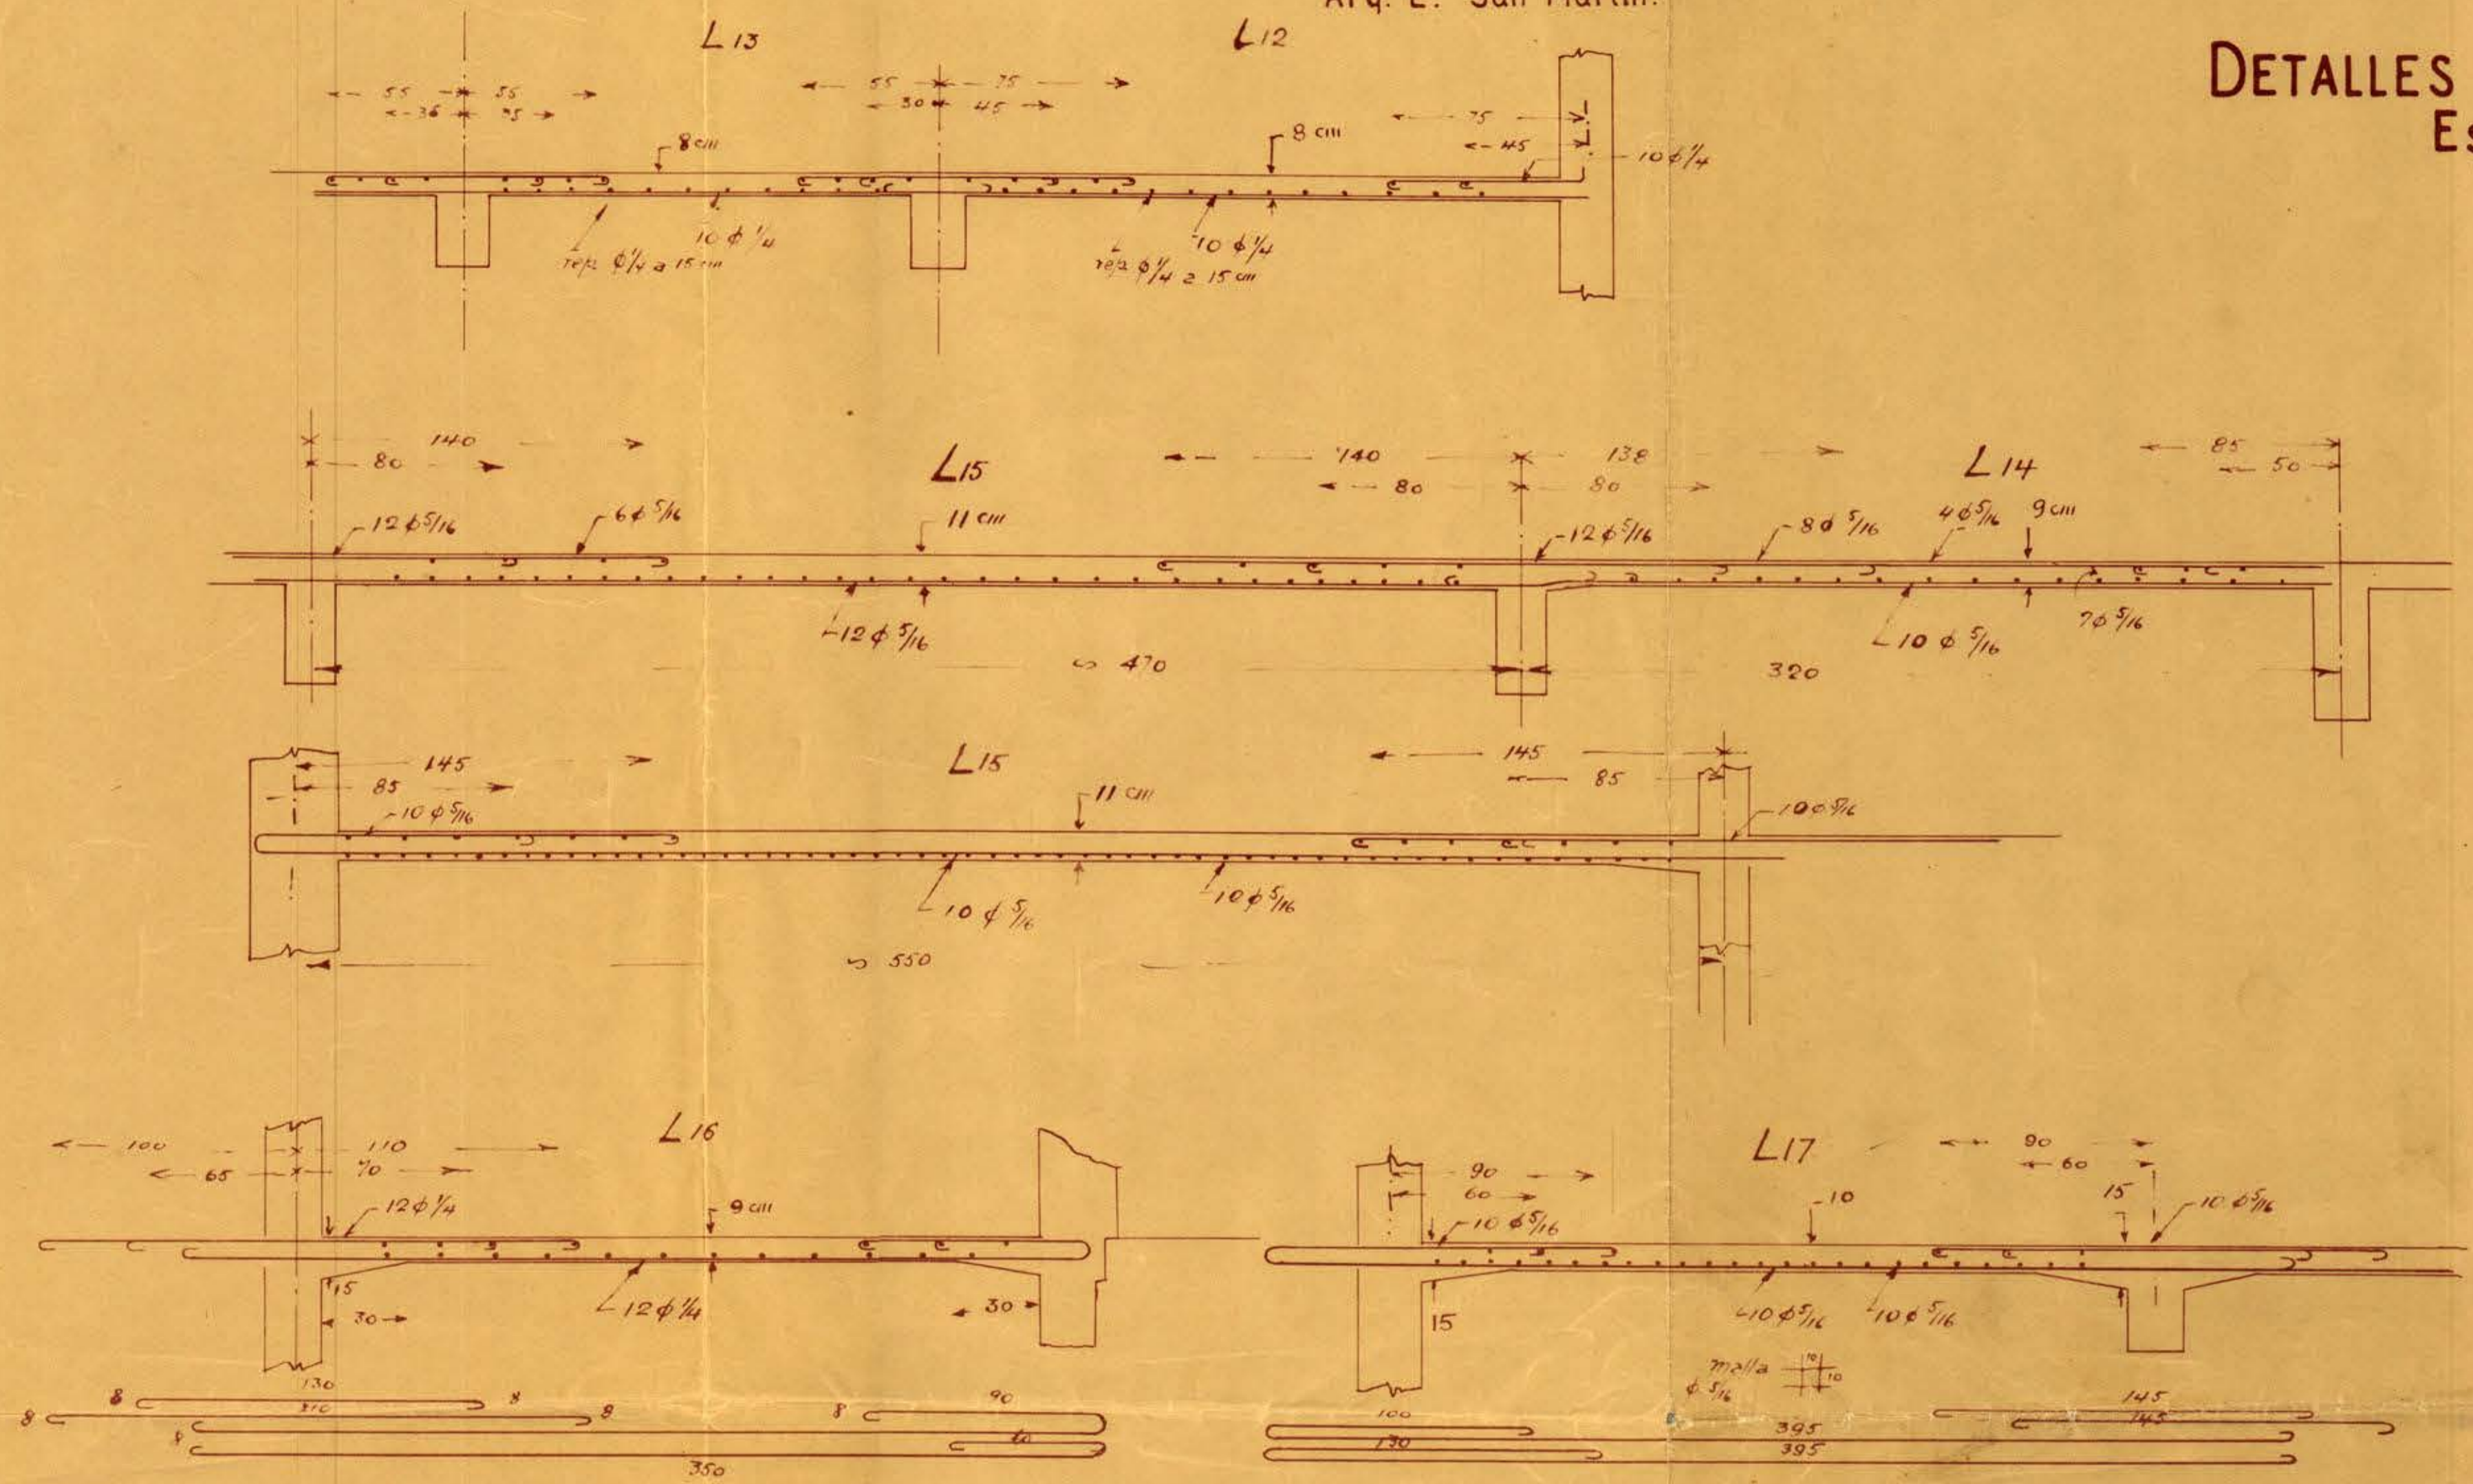

CAYO PARDOLFI D. B.
 Ingeniero Civil
 Concepción