


SECTOR A

SECTOR B

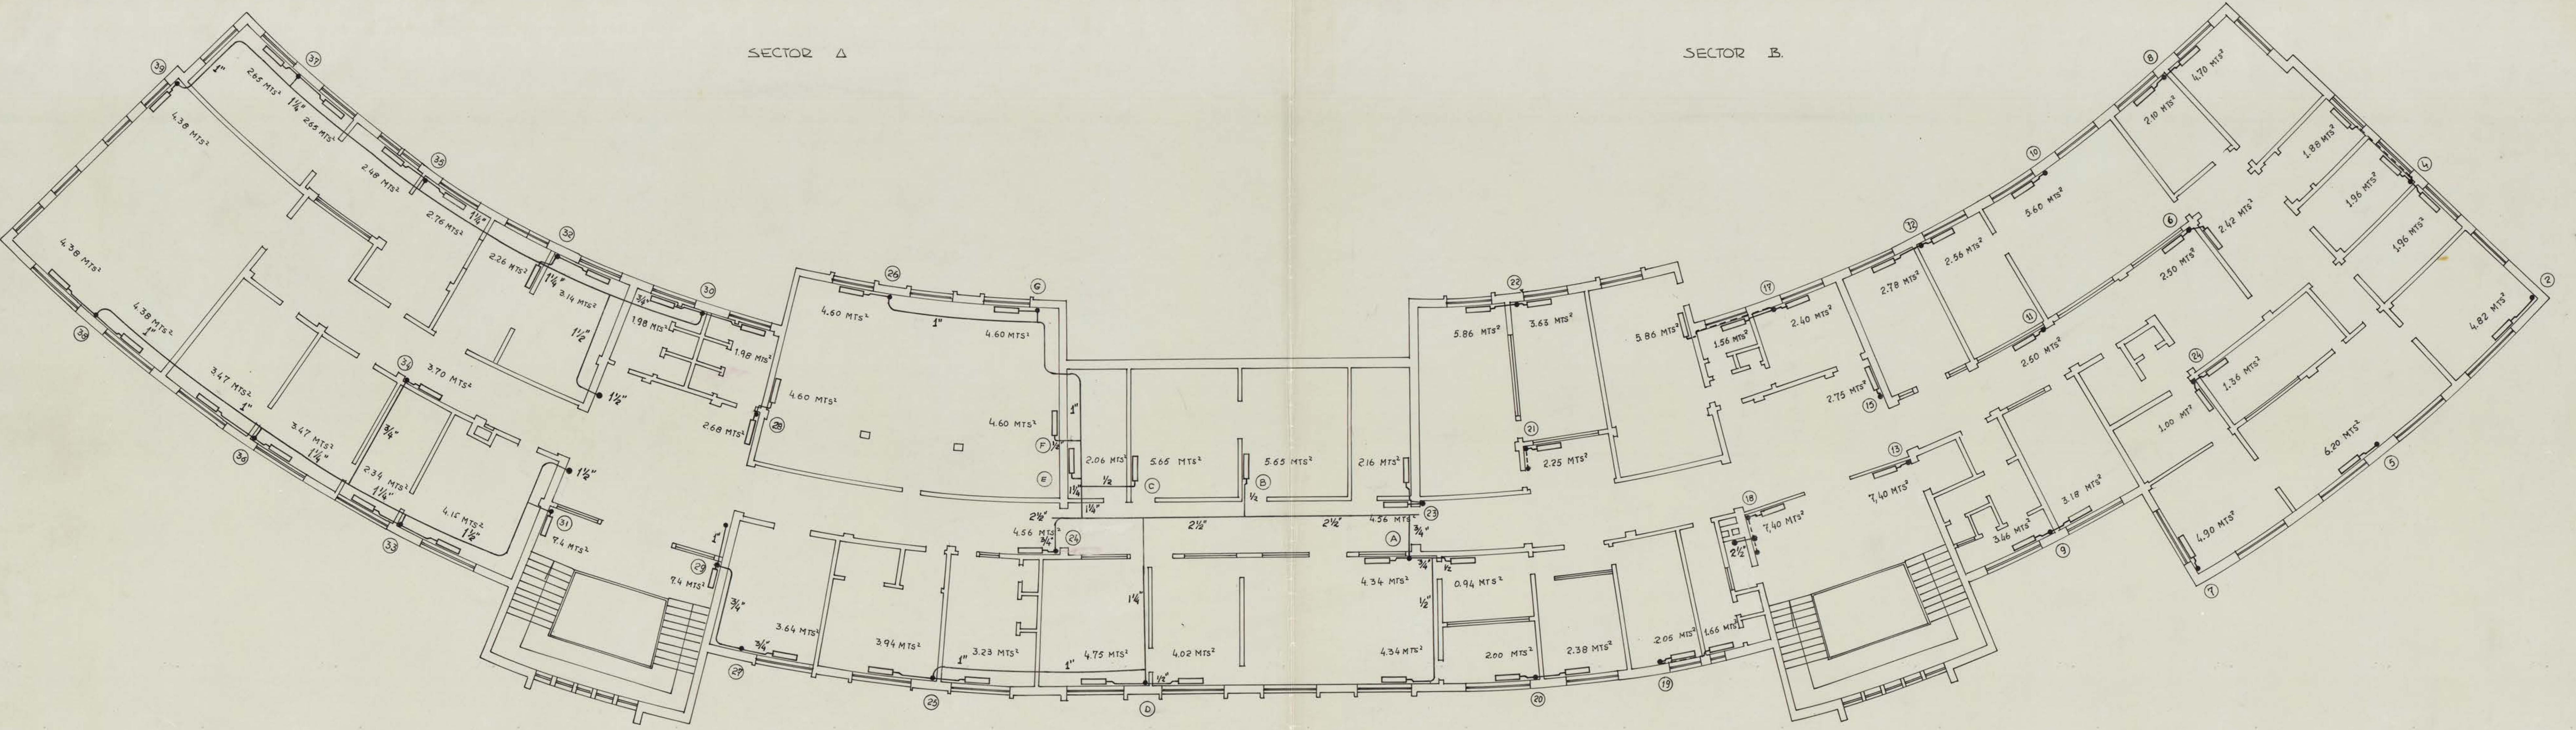

PLANTA 3^{ER} PISO

UNIVERSIDAD DE CONCEPCION		
OBRA	ESCUELA DE MEDICINA	
DIRECCION	BARRIO UNIVERSITARIO	
PROYECTO	CALEFACCION CENTRAL	
PROYECTADO	FECHA	ESCALA
BALWIN ROMSOLVES C.	10-VIII-63	1:100
V. B.	<i>[Signature]</i>	

Caru G... [Signature]

L - No 106

CT MEC PISO 008 - MTP - 001 BPA MEC DISEÑO Nº 04 - A - 104