


NOTA :
 [Dashed line symbol] CONSTRUCCION A DEMOLER

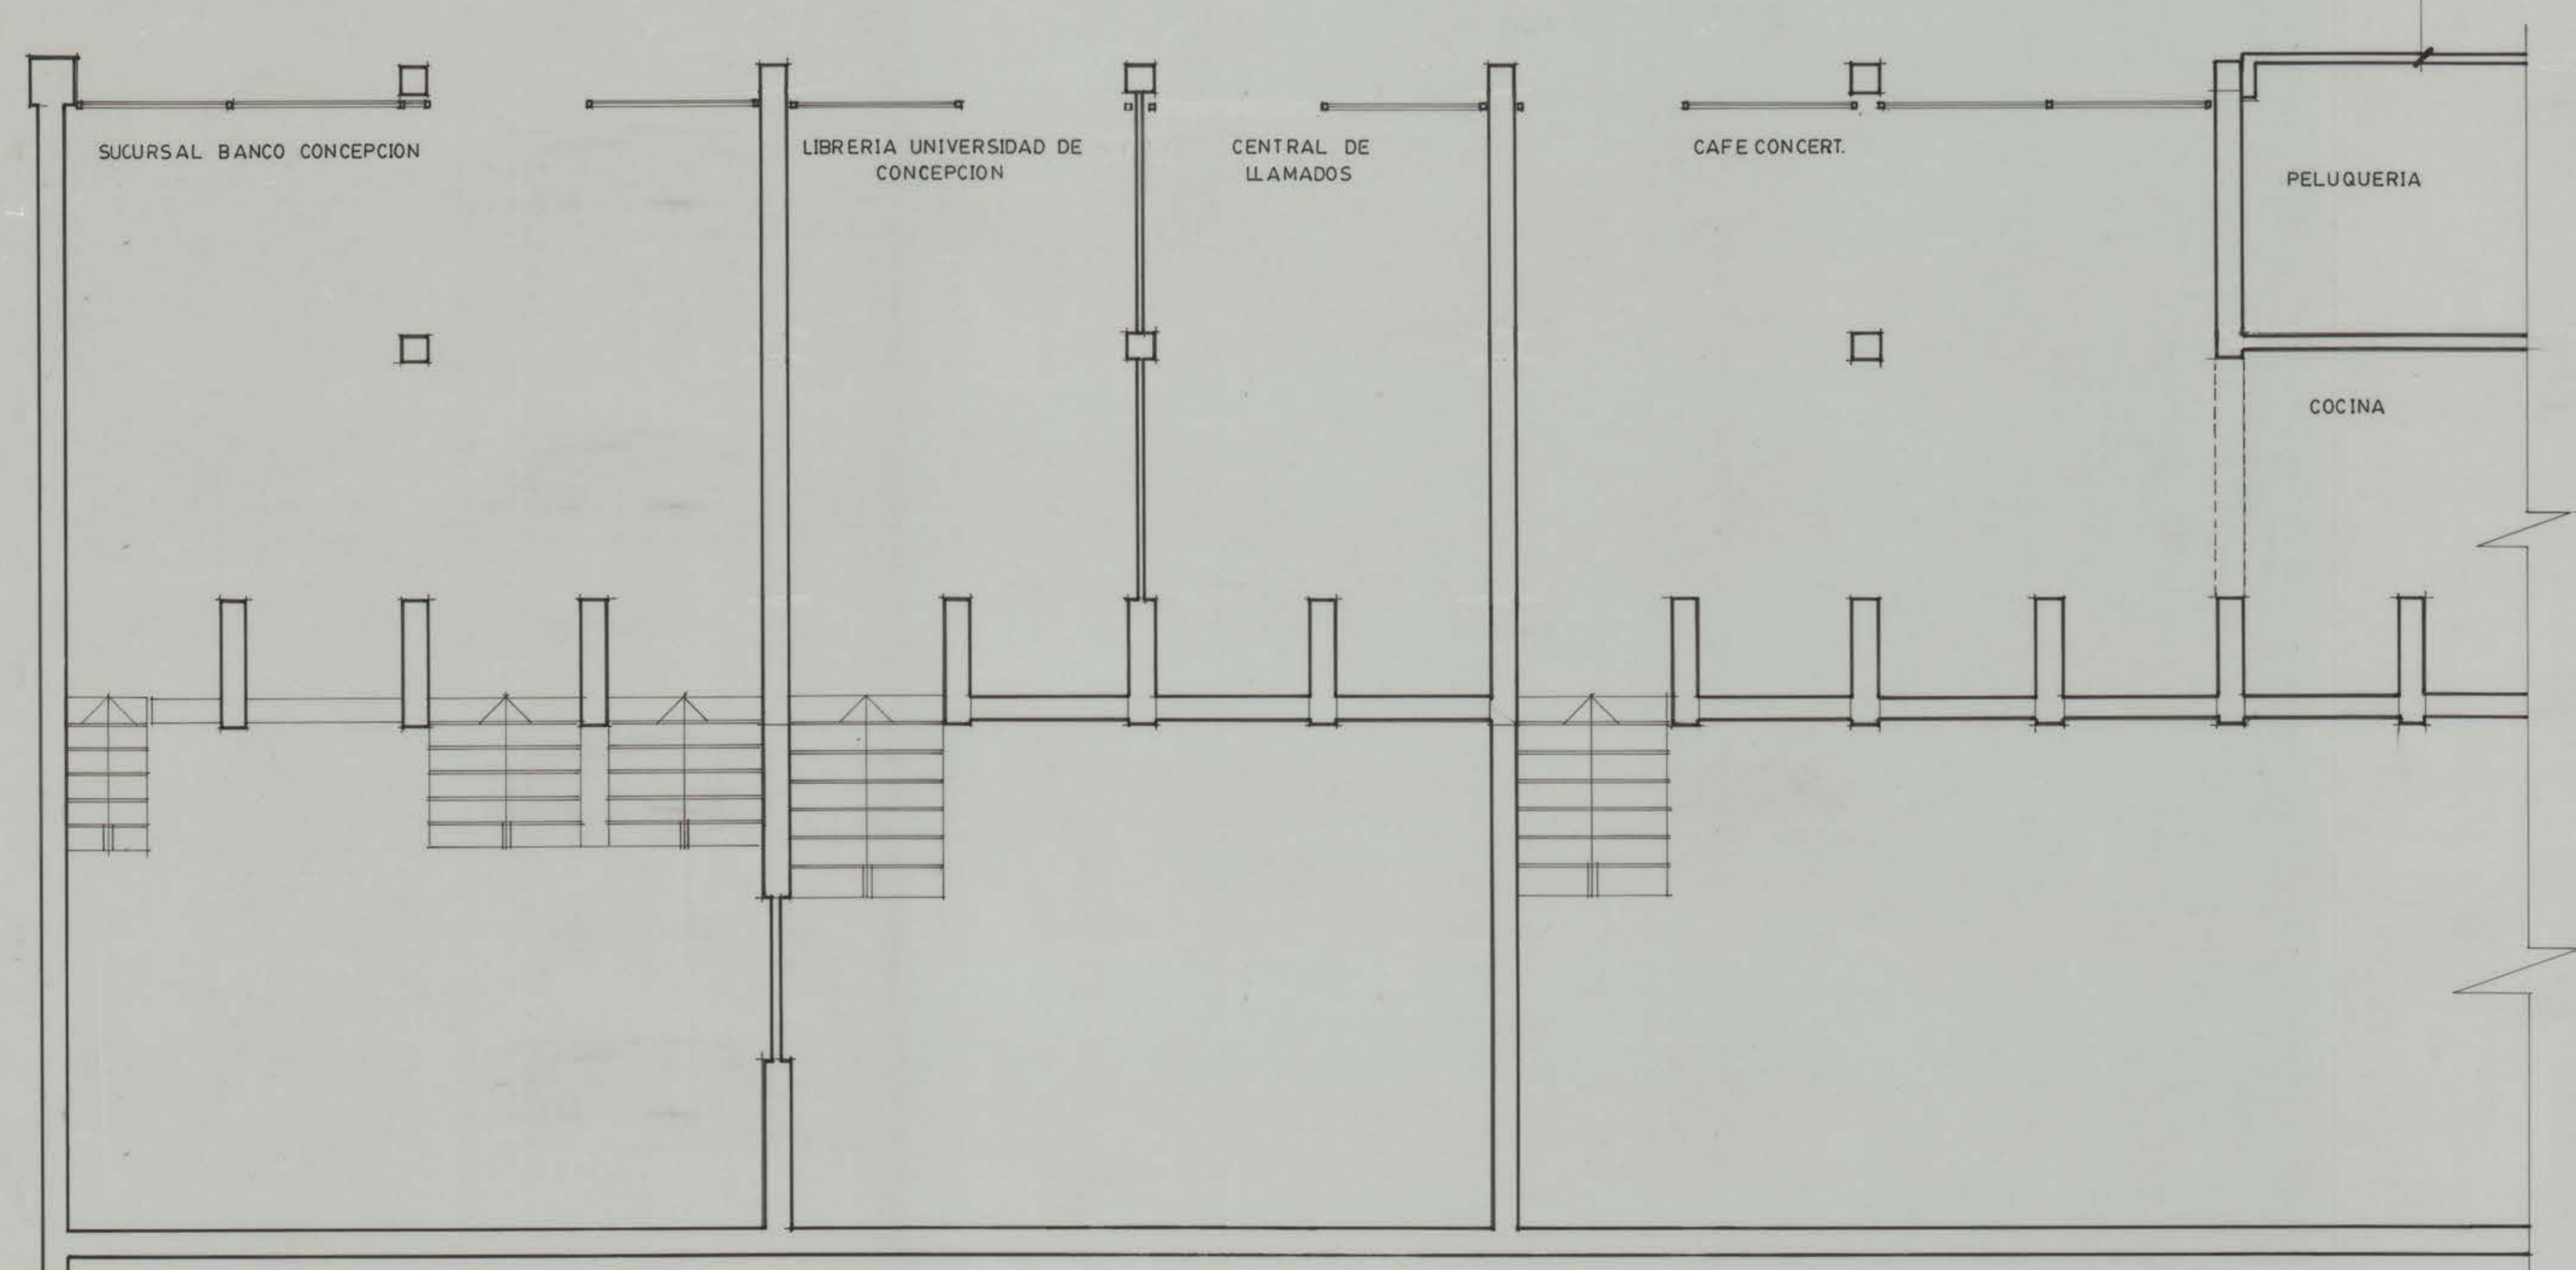

DIVISION OBRAS Y MANTENCION UNIVERSIDAD DE CONCEPCION				
O B R A :	ANTEPROYECTO MODELACION LOCALES GALERIA DEL FORO			ESCALA
U B I C A C I O N :	BARRIO UNIVERSITARIO			1:50
M A T E R I A :	PLANTA ARQUITECTURA			FECHA: MARZO 1992
JEFE DE DIVISION	JEFE DE SECCION	PROYECTO	USUARIO	DIBUJO
ING. CARLOS JULIO M.	ARGO. PEDRO TAGLE M.	ARGO. GONZALO RUDOLPHYS		MARCELINO DIAS G.

540-7-90-8/102211 2924 149 100-944 880 01210 2224 10