


PLANTA LOCALES FORO ACTUAL

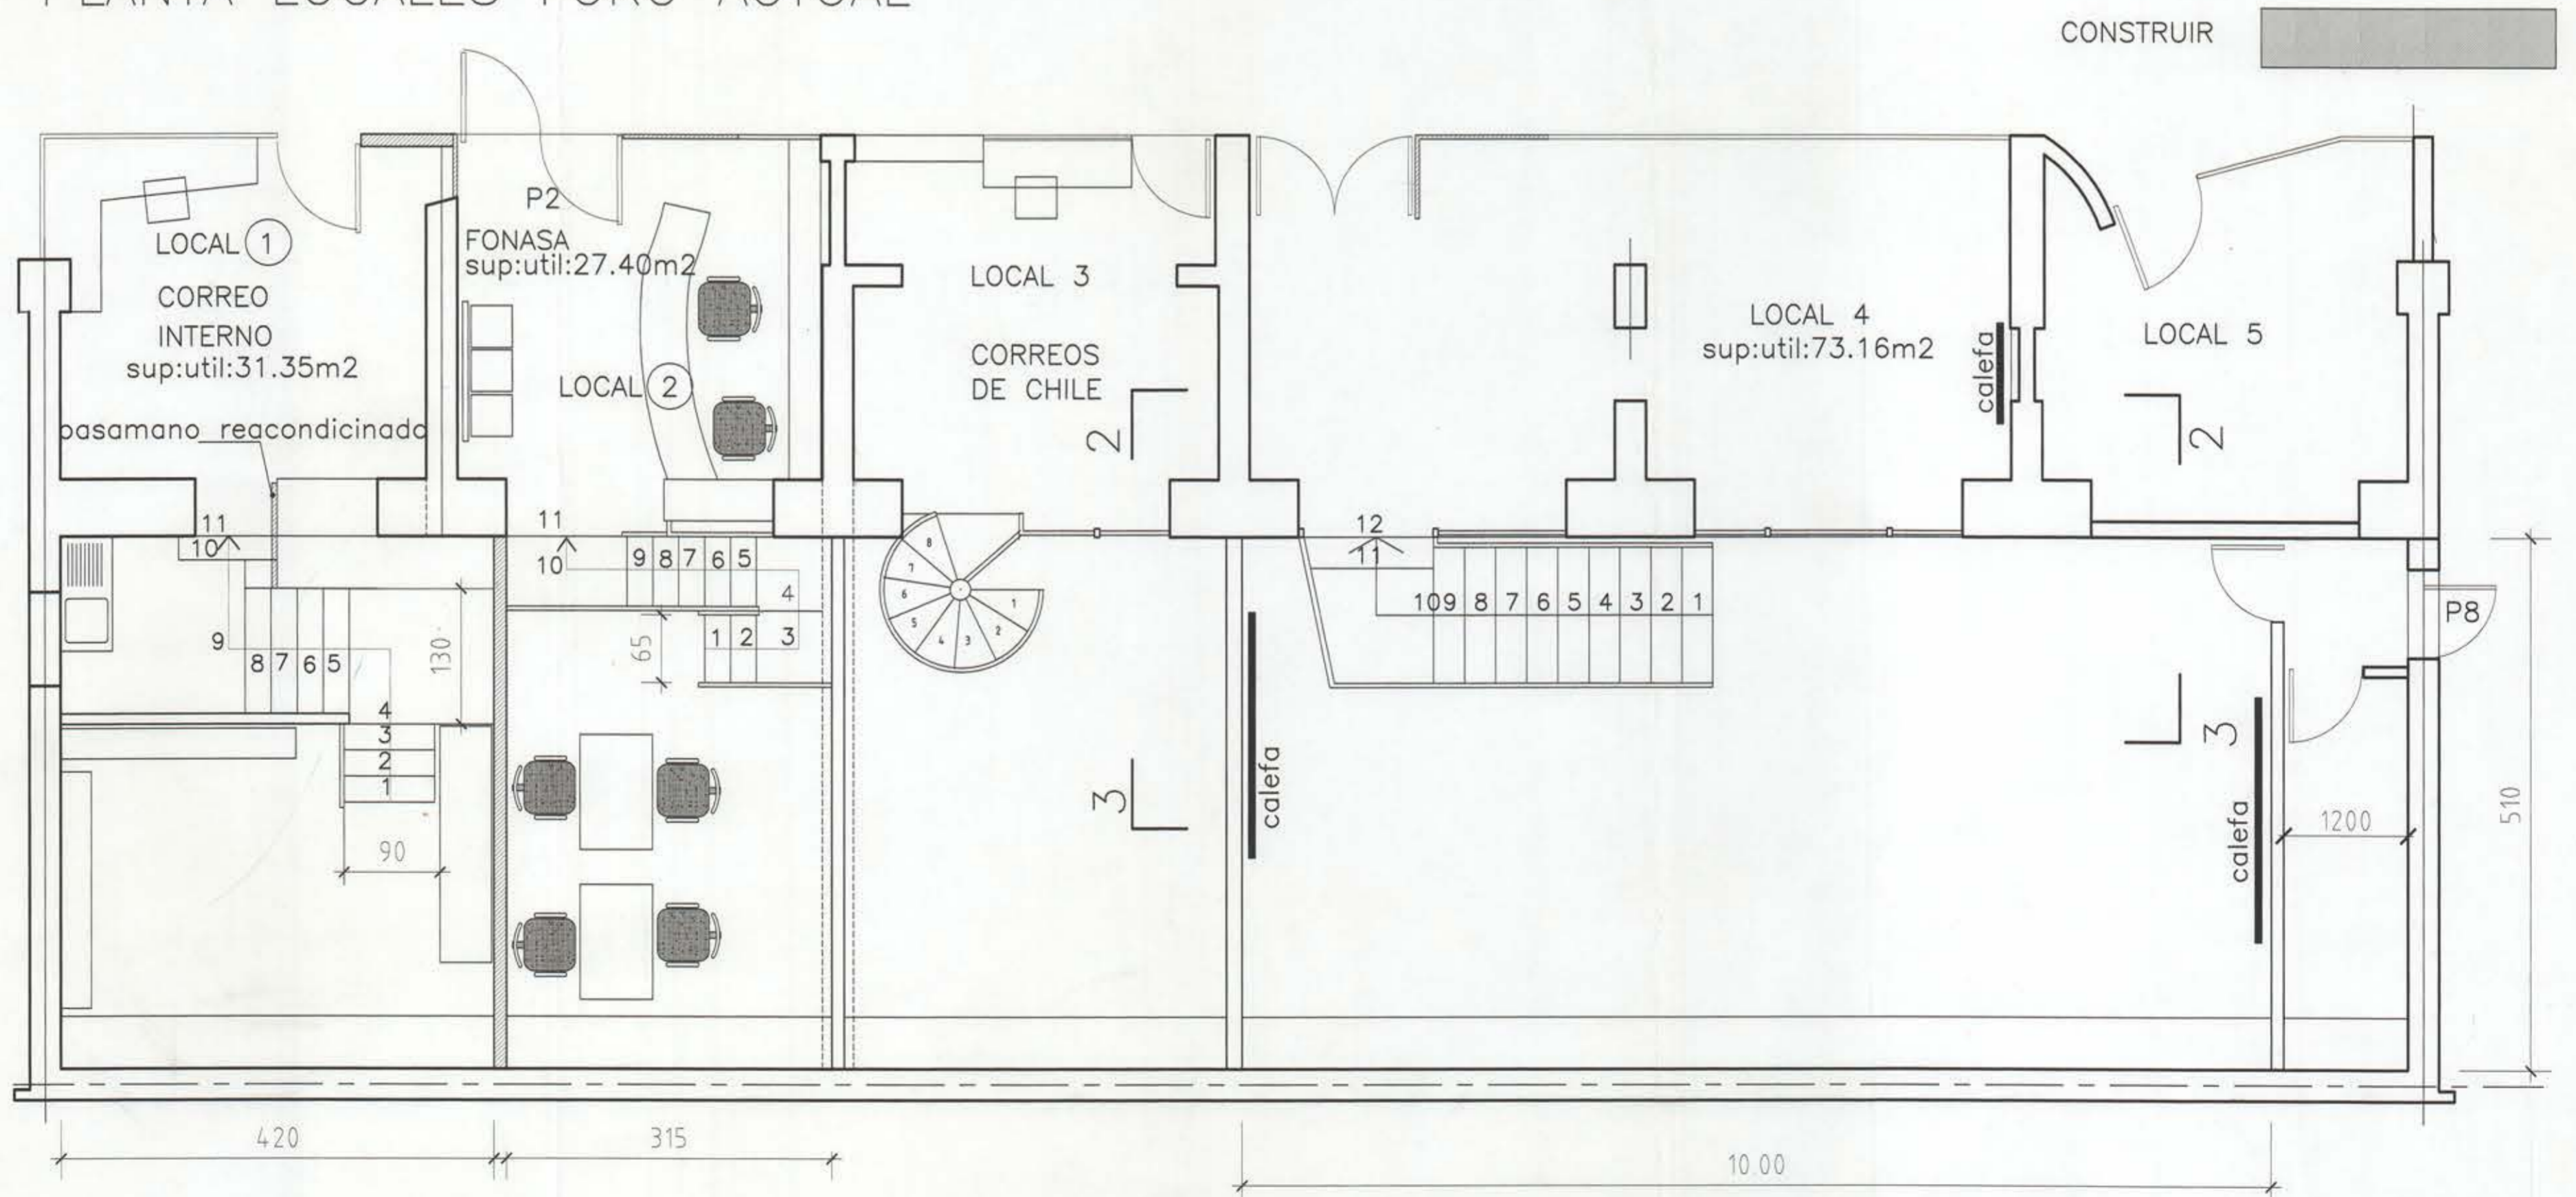

PLANTA LOCALES FORO PROYECTADA