

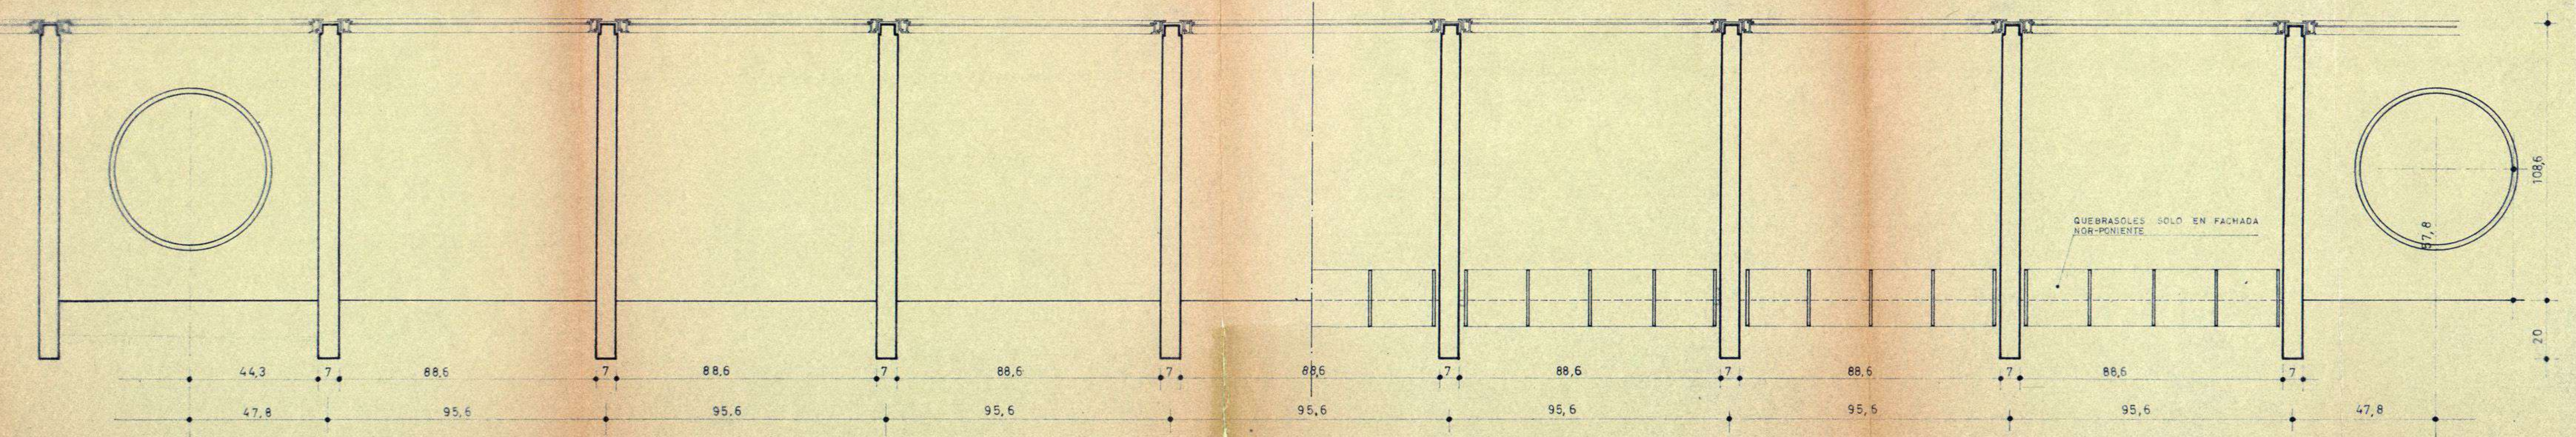


FACHADA SUR-ORIENTE

FACHADA NOR-PONIENTE

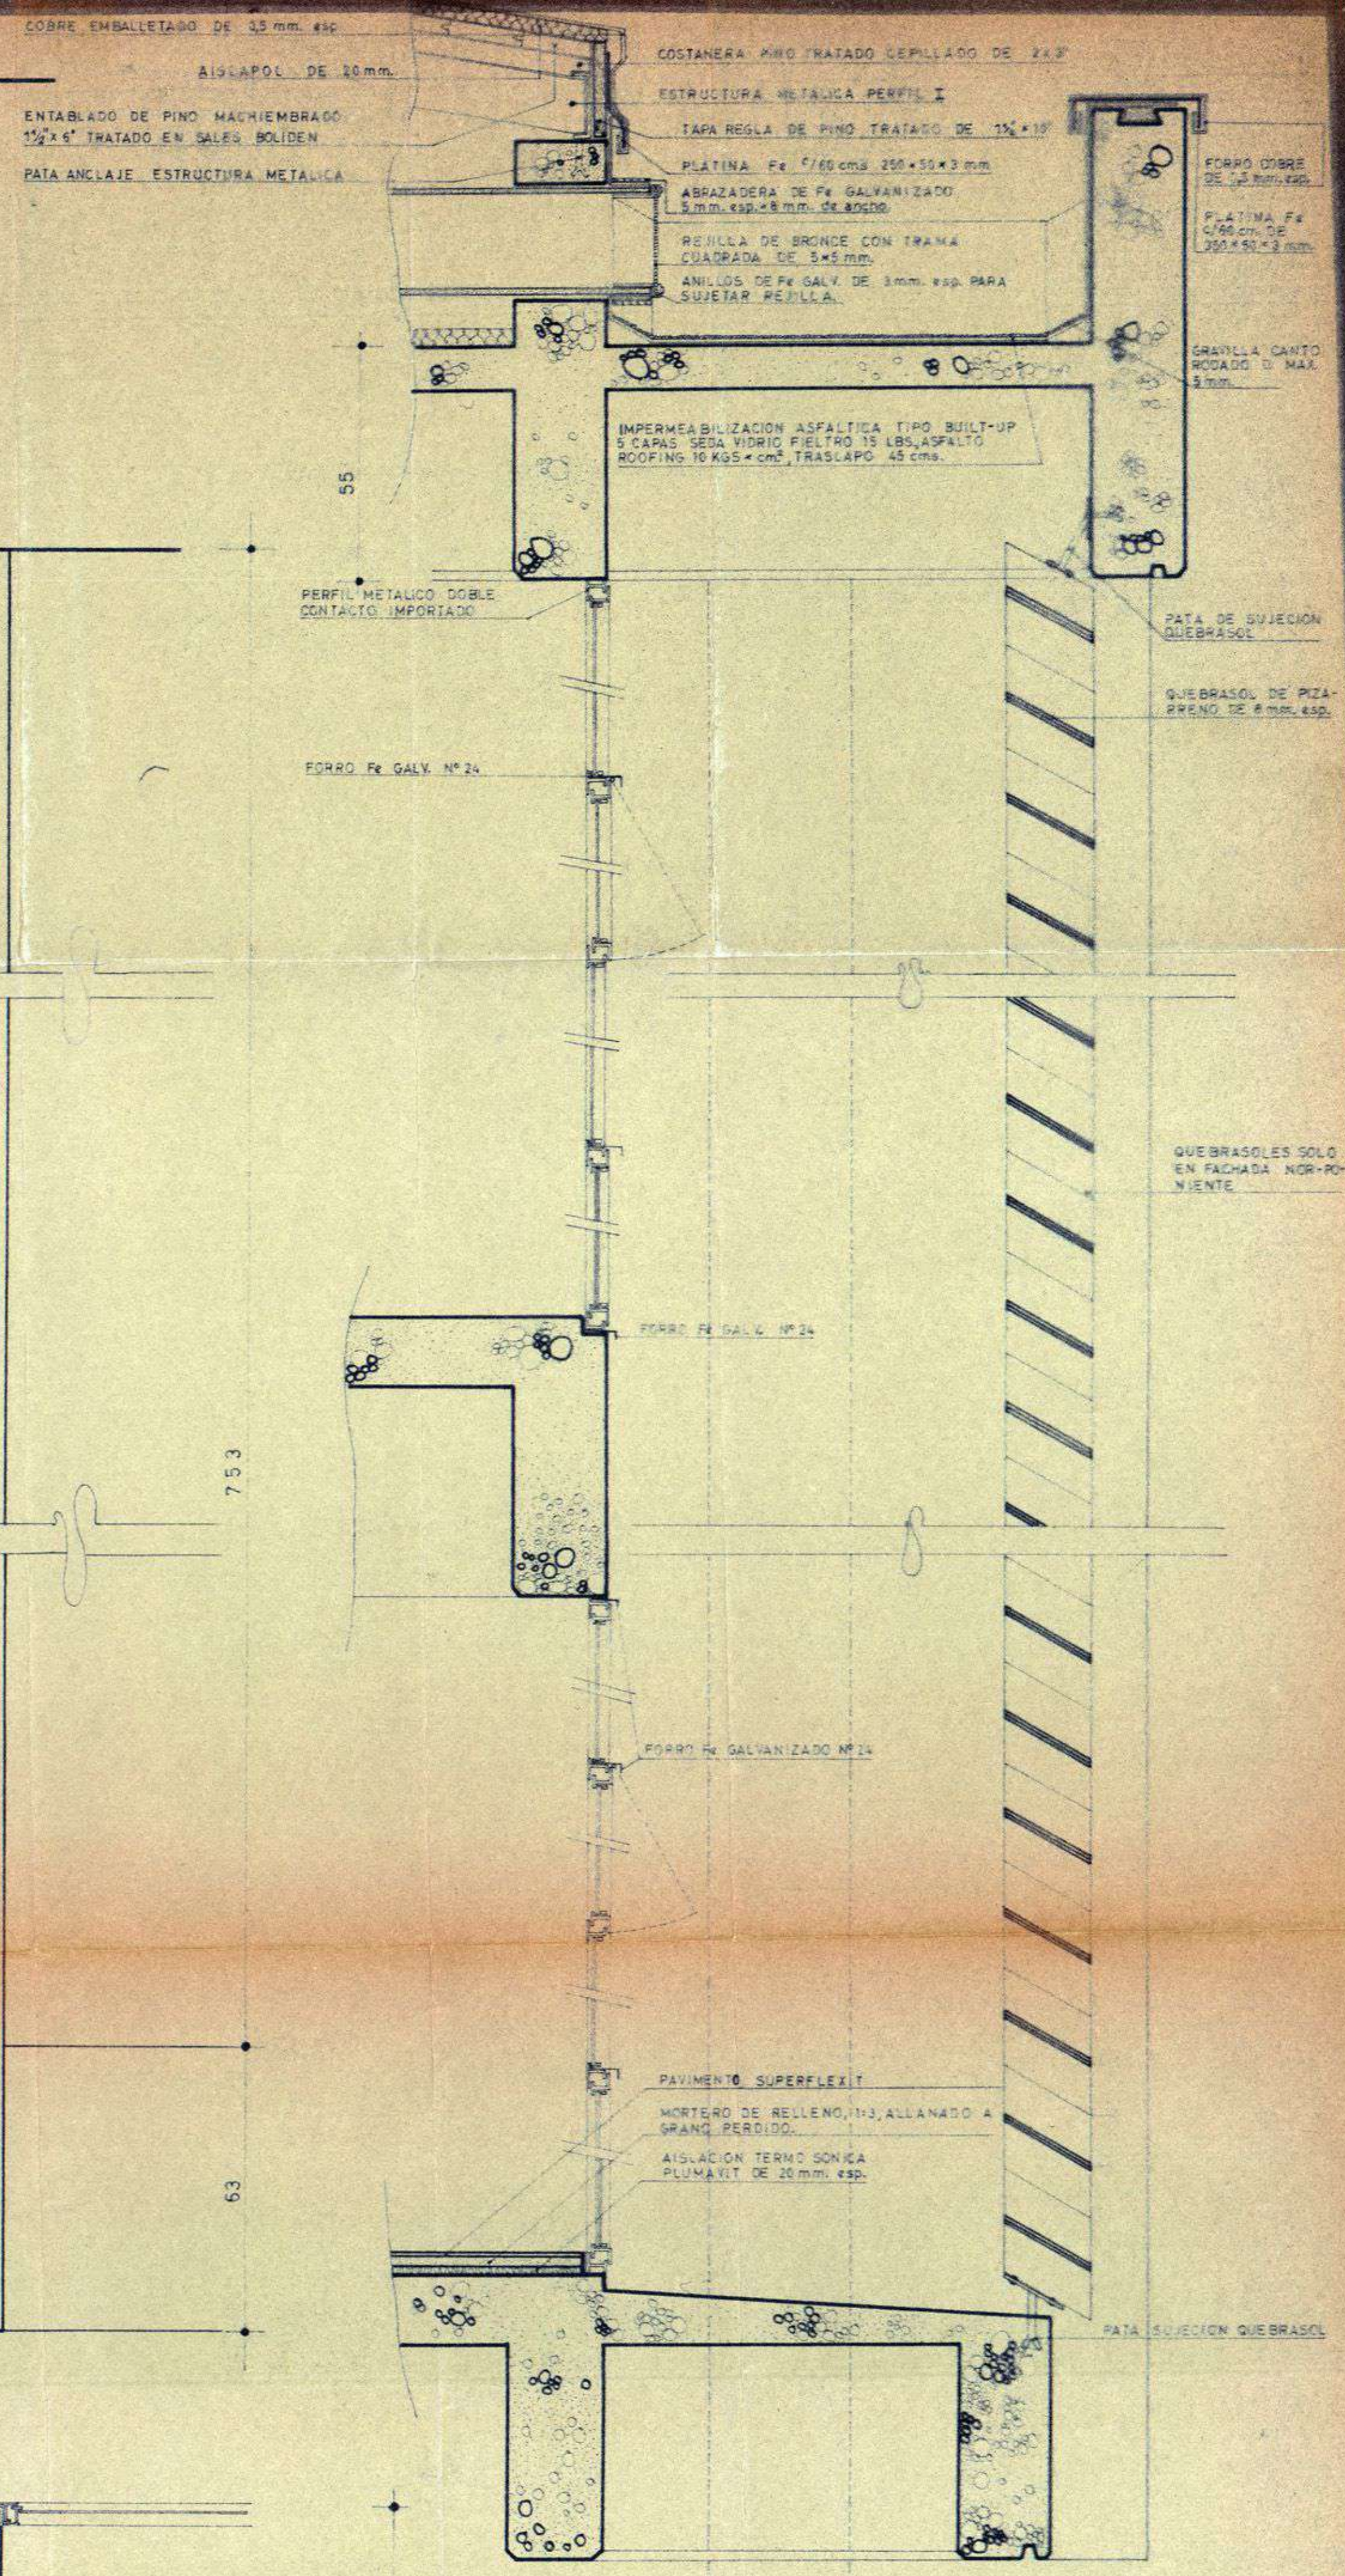

7 6 5

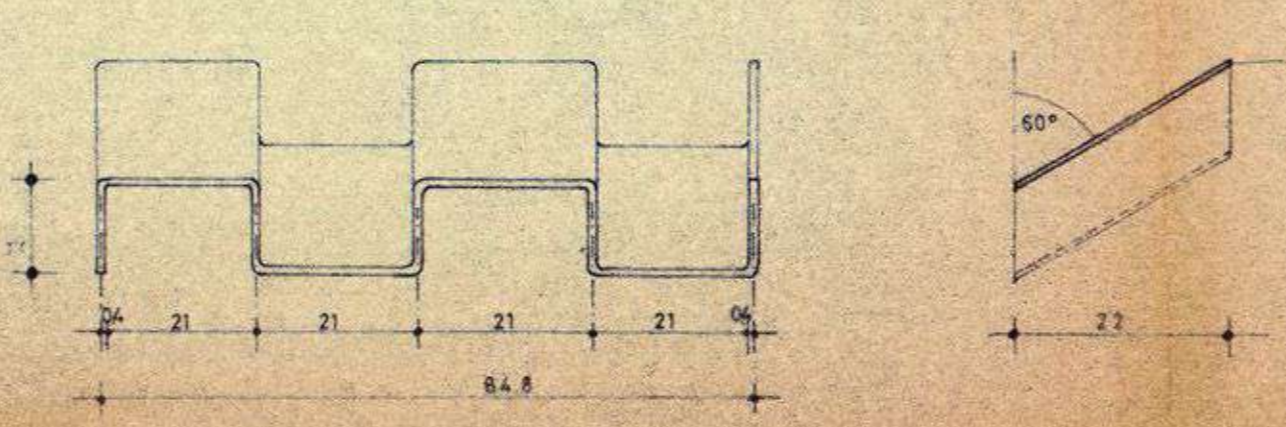

BIBLIOTECAS UdeC

E DUHART · R GOYCOOLEA
ARQUITECTOS · CONCEPCION
G. BARROS R. JOFRE L. SOTO ARTISTAS COLABORADORES

OBRA BIBLIOTECA CENTRAL
UNIVERSIDAD DE CONCEPCION

PLANO ESCANTILLON FACHADAS NOR-PONIENTE
SUR-ORIENTE

ESCALA 1:10 FECHA ENE/68

DIBUJADO POR: A.N.L. FECHA 23.1.68

REVISADO POR:

FIRMA ARQUITECTO

OBSERVACIONES

B
11

#PROYECTO: FECHA: