
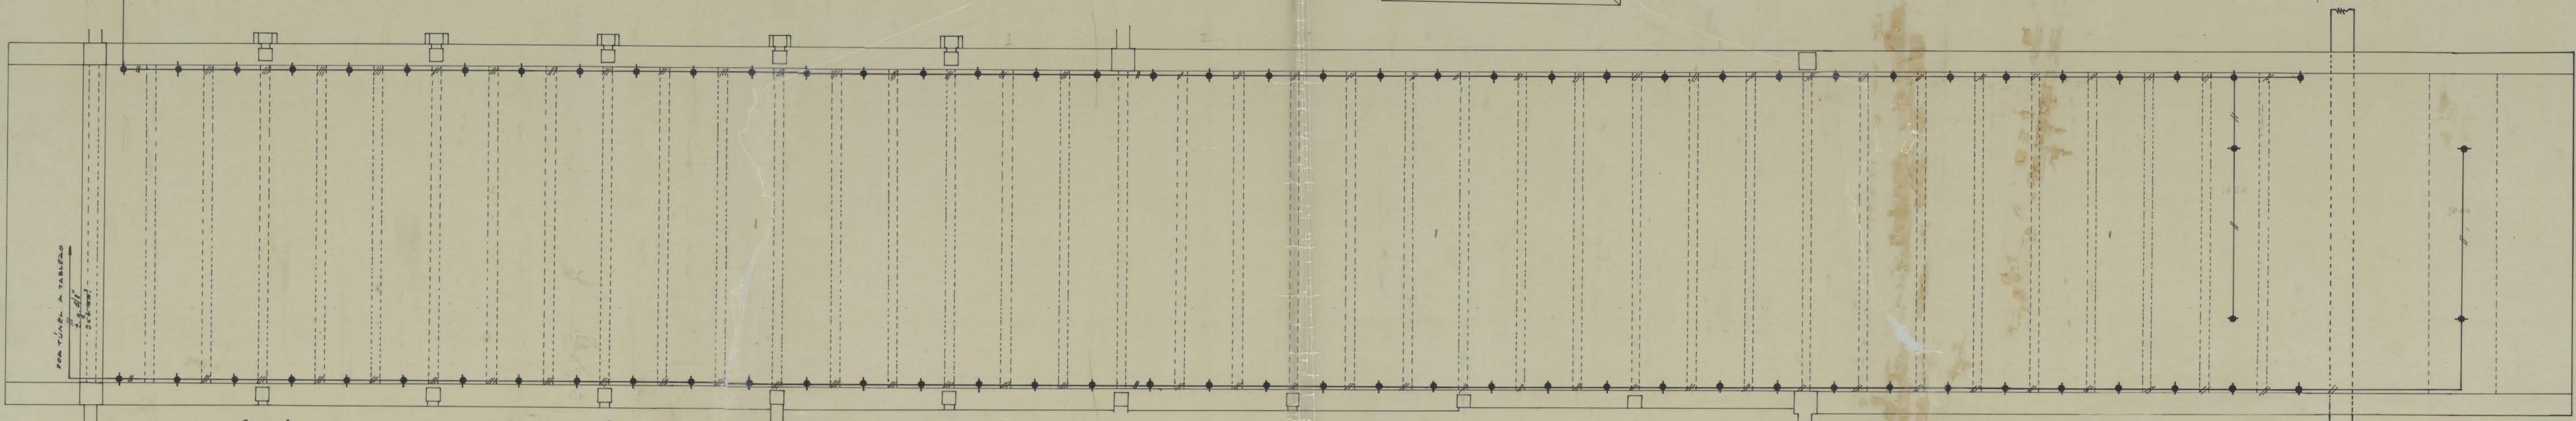


CANALIZACIÓN: t.g. 5/8" embutido... TODAS LAS CAJAS SERÁN OCTAGONALES DE 4".

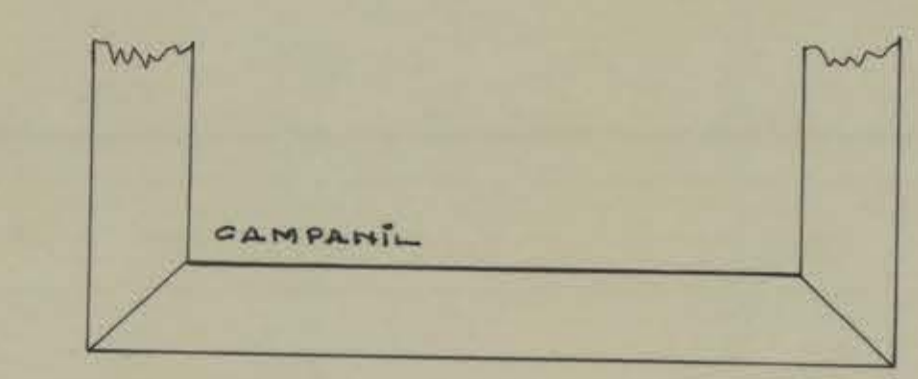

UNIVERSIDAD DE CONCEPCION		DEPARTAMENTO DE INGENIERIA Y CONSTRUCCION	
EDIFICIO	FORO GALERIA PLAZA ALTA	DE	
OBRA	ILUMINACION	DE	
PROYECTO	N.O.B. <i>Adolfo B.</i>	ESCALAS	
AUTORA			
DEBIDA	<i>Melero Jr.</i>		1:50
ACEPTADA	<i>C. Guzman</i>		
VERIFICADA	<i>Agustín</i>		
FECHA	21 9 61		

5042

K^o N^o 22