

ALCANTARILLADO DE CONCEPCION

PROYECTO DE ALCANTARILLADO PROP. UNIVERSIDAD DE CONCEPCION ESCUELA DE MEDICINA

ESC. 1:100

REFERENCIAS

DE LAS UNIDADES INDICADAS DEL INVENTARIO	DE LAS UNIDADES INDICADAS DEL INVENTARIO
DE LAS UNIDADES INDICADAS DEL INVENTARIO	DE LAS UNIDADES INDICADAS DEL INVENTARIO
DE LAS UNIDADES INDICADAS DEL INVENTARIO	DE LAS UNIDADES INDICADAS DEL INVENTARIO


FIRMAS

<i>[Signature]</i>	PROPIETARIO
<i>[Signature]</i>	APROBADO
<i>[Signature]</i>	ING. ADMINISTRATIVO

PLANO N°

PERMISO DE INIC. N°

FROND

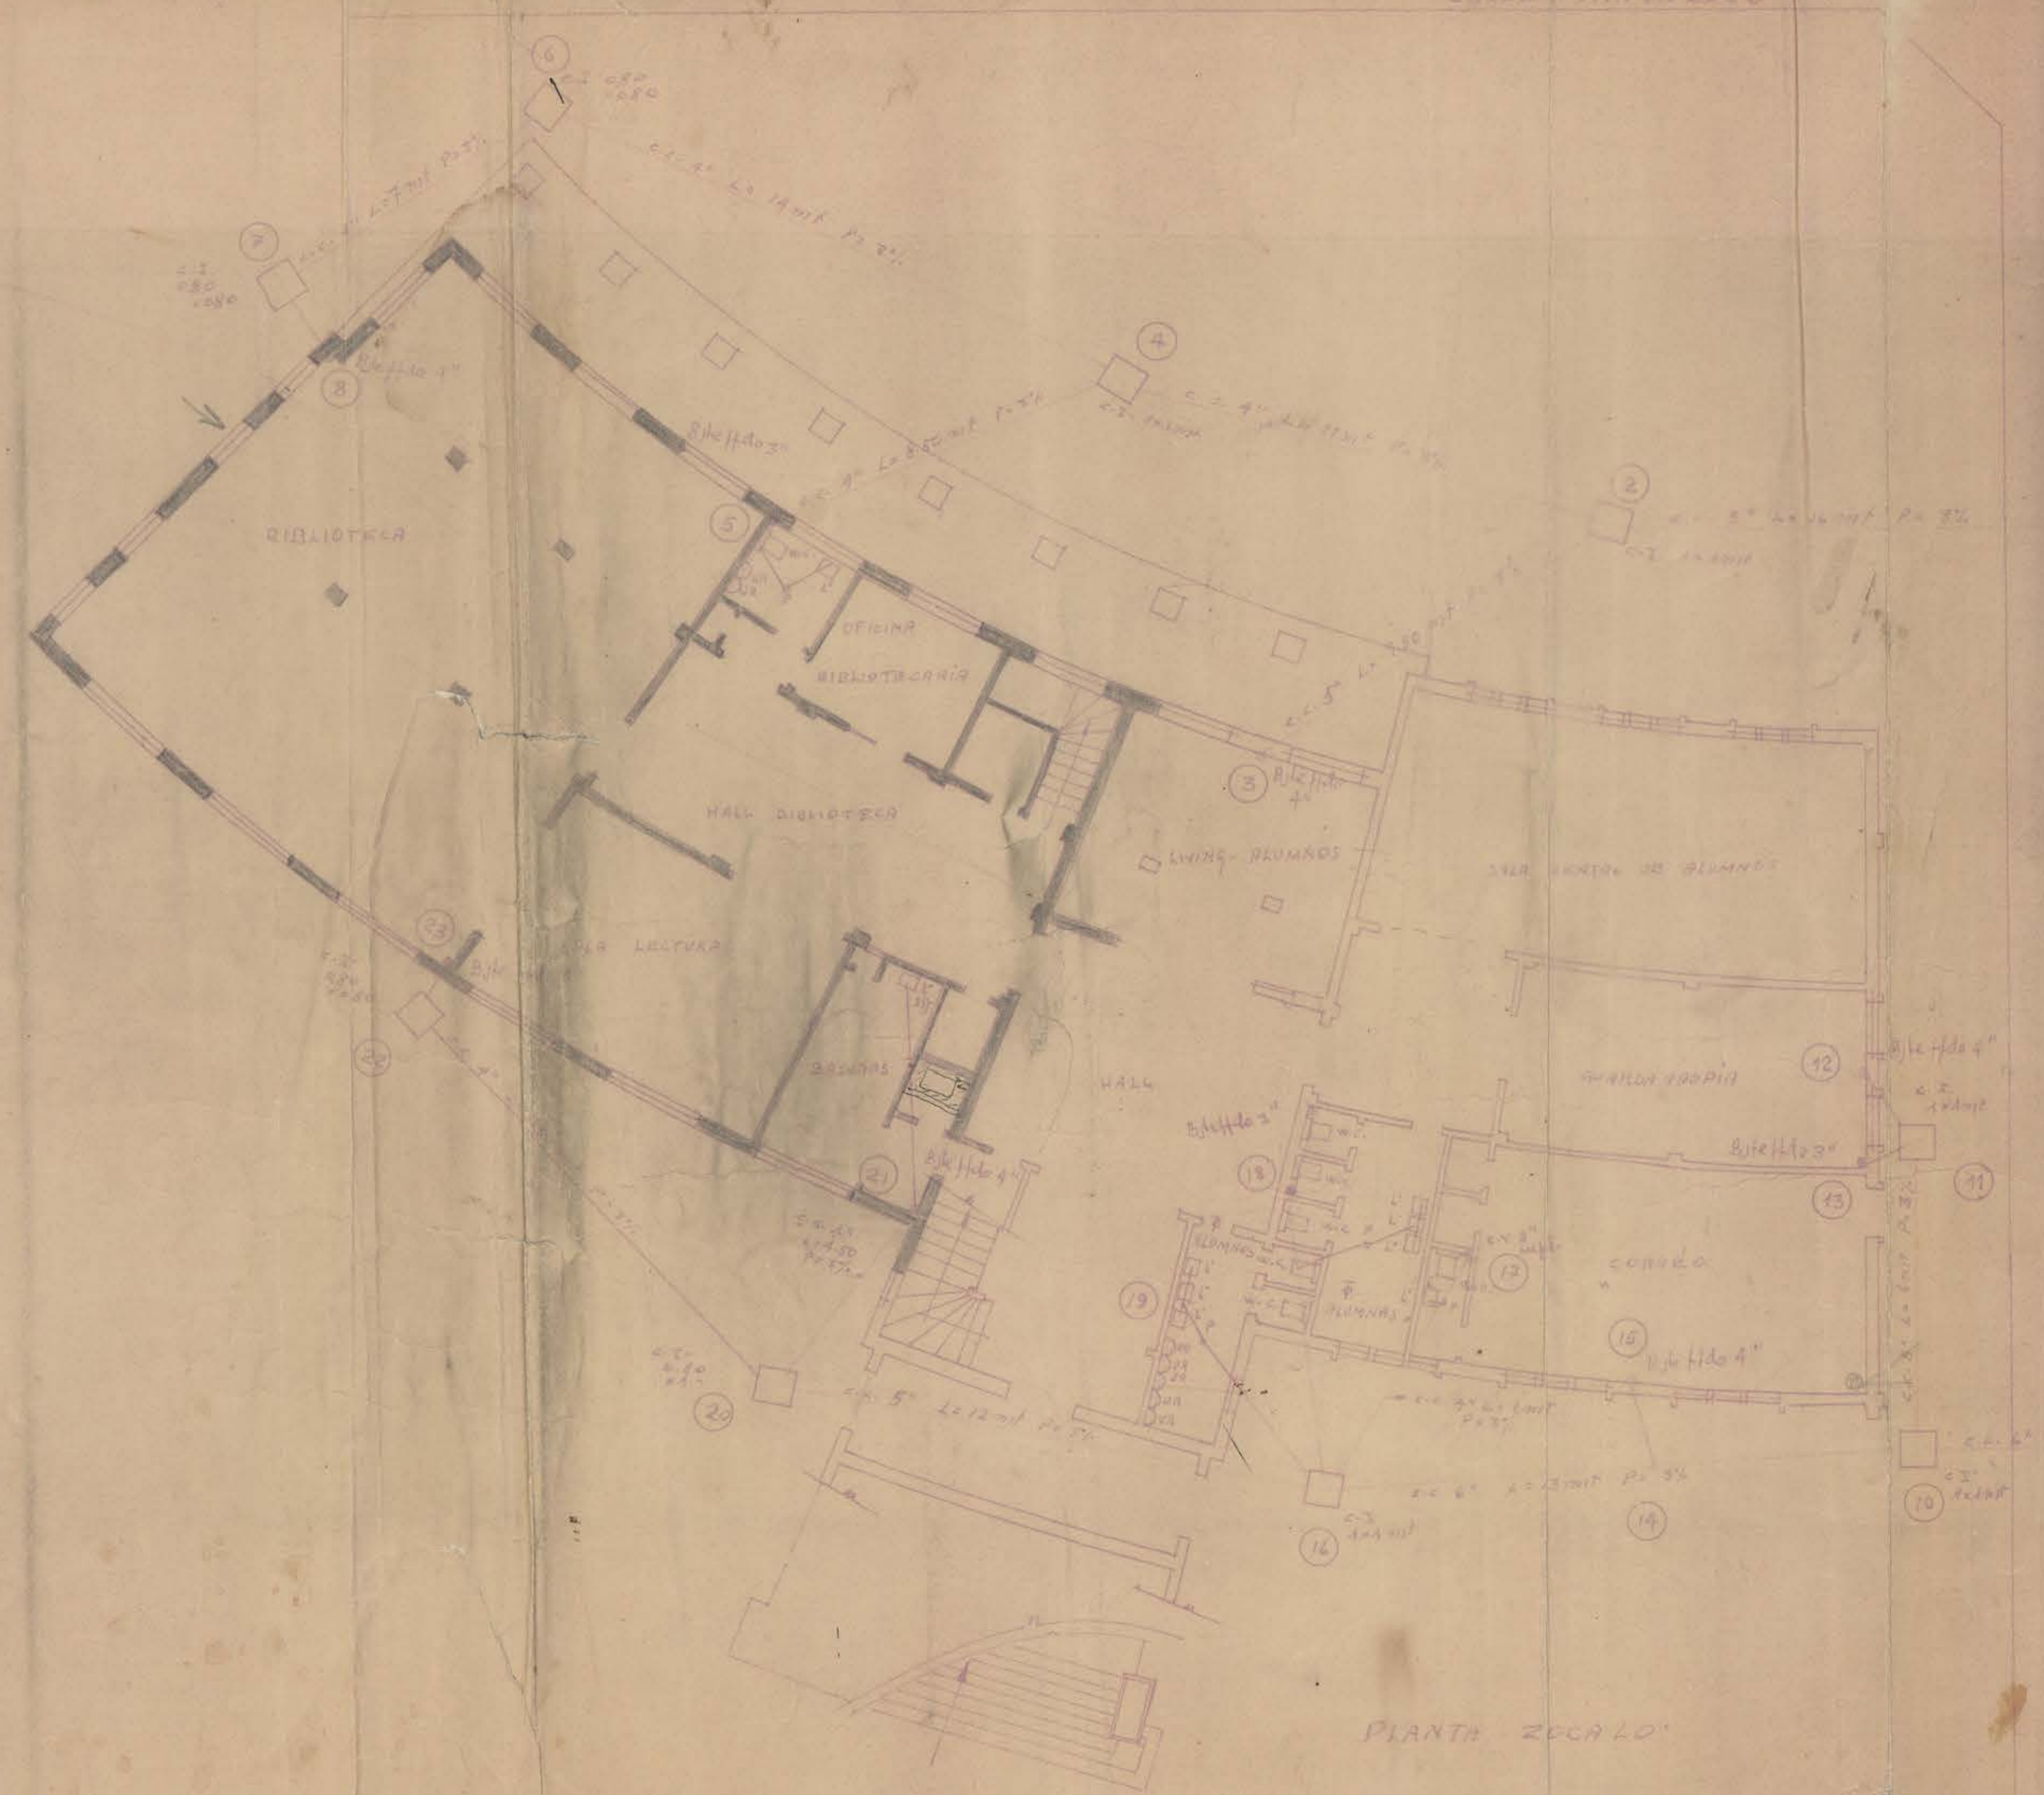

PLANTA ZOCALO



PLANTA ZOCALO