BIBLIOTECAS

DETALLE ARTEFACTOS 2° PISO

W.C. ESC.	17
L°	48
URINARIOS	9
B.A.	3

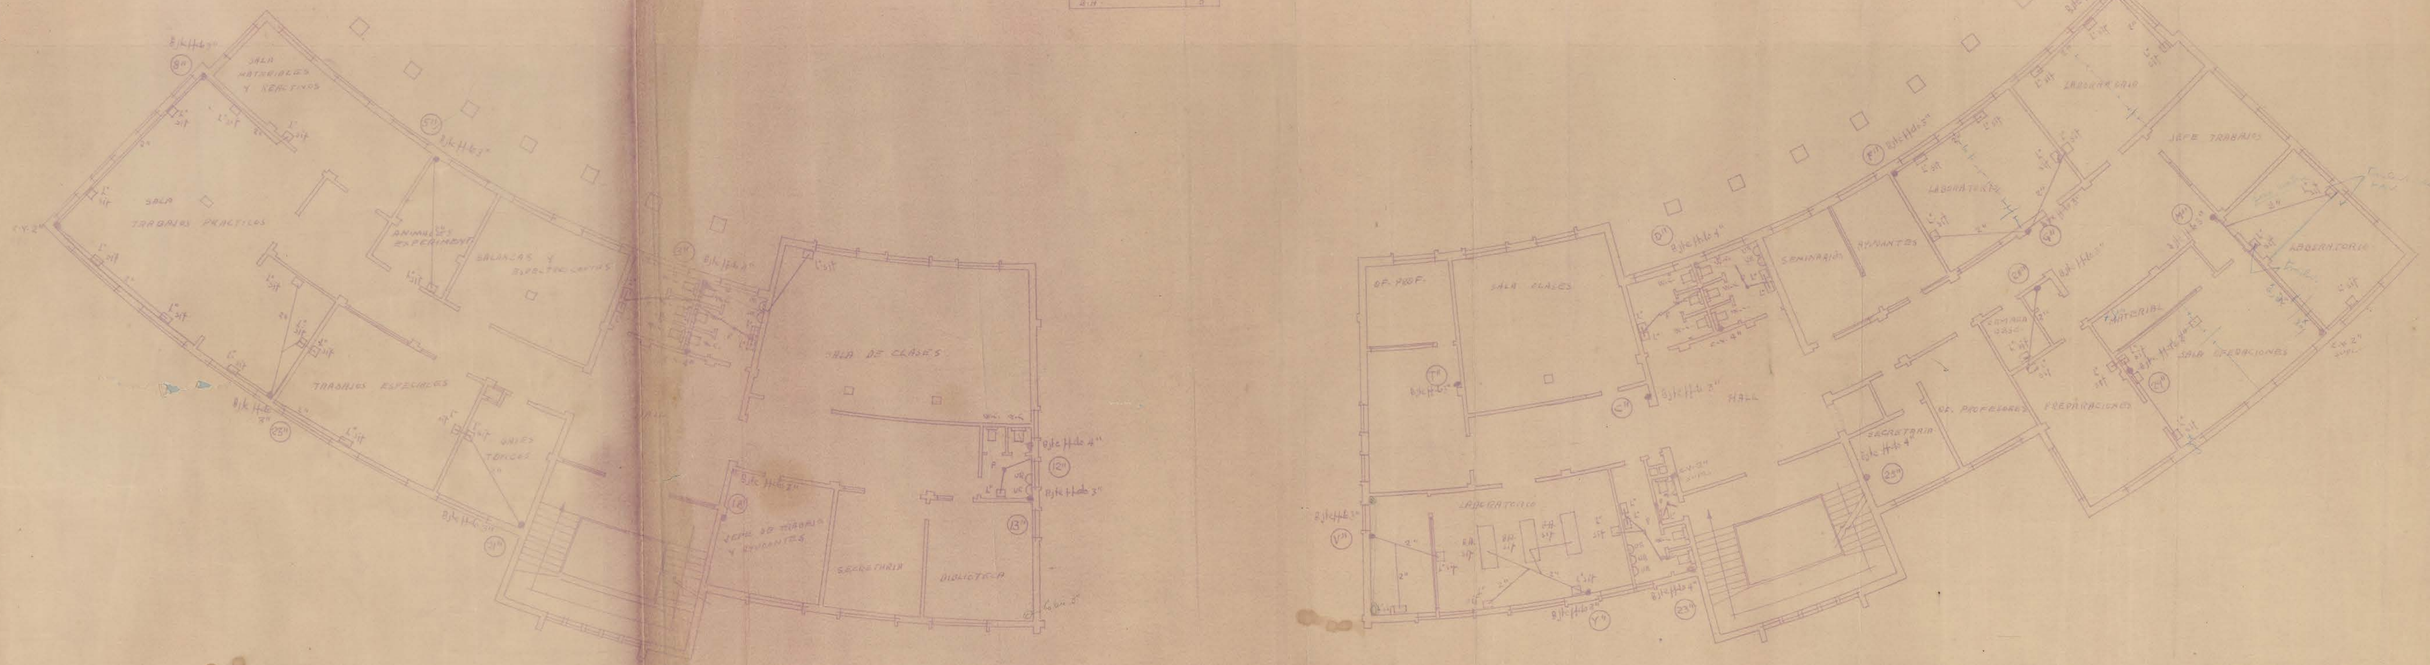

PABELLON DE QUIMICA FISIOLOGICA

PLANTA 2° PISO

PABELLON DE HIGIENE Y FARMACOLOGIA