


PLANTA CAMPANIL ESCALA 1:50

G A L E R I A

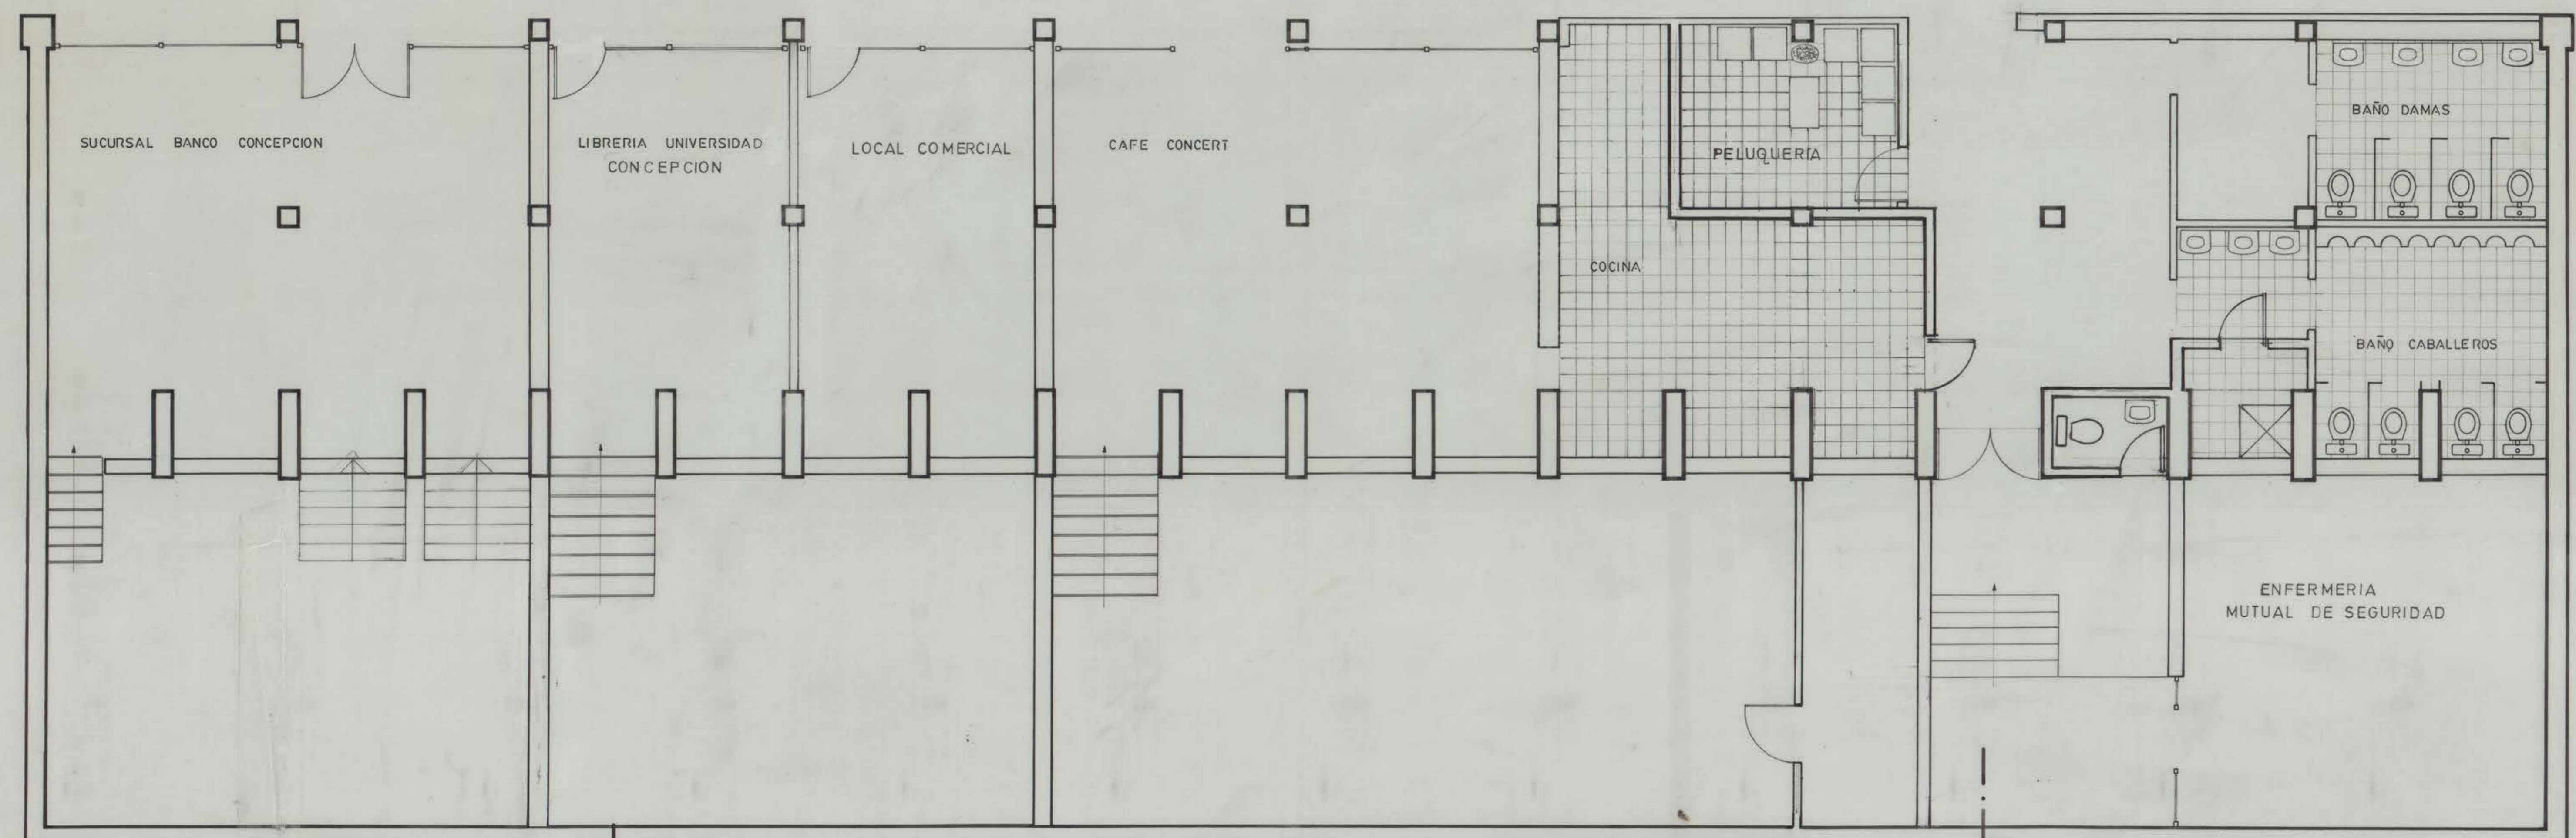

PLANTA ESC.1:50

DIVISION DE OBRAS		UNIVERSIDAD DE CONCEPCION	
OBRA : LOCALES GALERIA FORO UNIVERSITARIO			
UBICACION : CAMPUS UNIVERSITARIO			
MATERIA : PLANTA LOCALES			
JEFE DE DIVISION ARQTO. ALEX. HARTWIG E.	JEFE DE PROYECTOS ARQTO. GONZALO RUDDER W.	PROYECTO	ALUMNA EN PRACTICA MONICA ALVEAR H.

CT 1987 MARZO 008 WAB-001 6/14 INEC DISEÑO/16-04-7-000