




UNIVERSIDAD DE CONCEPCION
ESCUELA DE CIENCIAS JURIDICAS Y SOCIALES
ARQUITECTO ENRIQUE SAN MARTIN

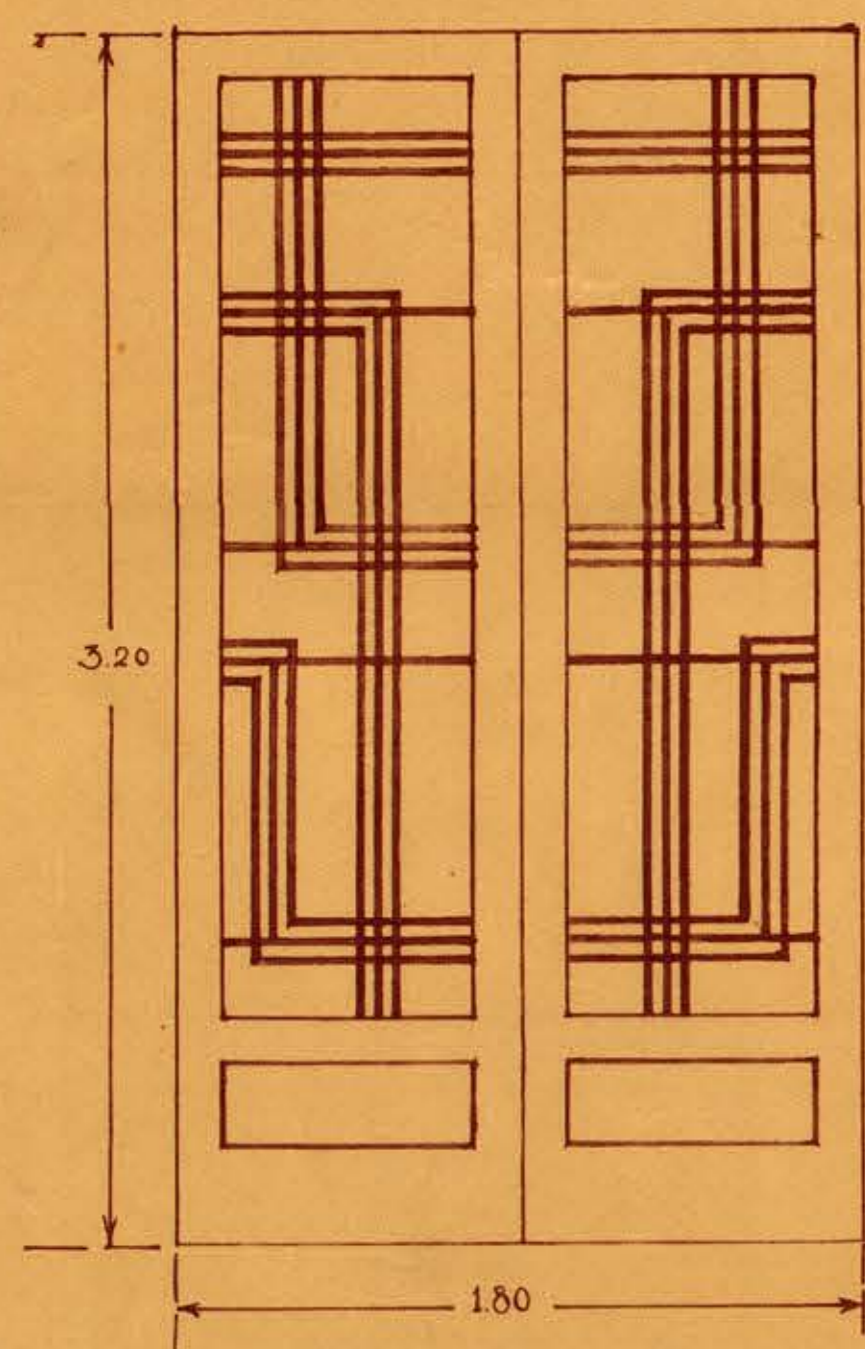

PUERTA REJA DE ENTRADA
DATIENTES DE RAULI DE 3x5
MARCOS DE ROBLE DE 4x4

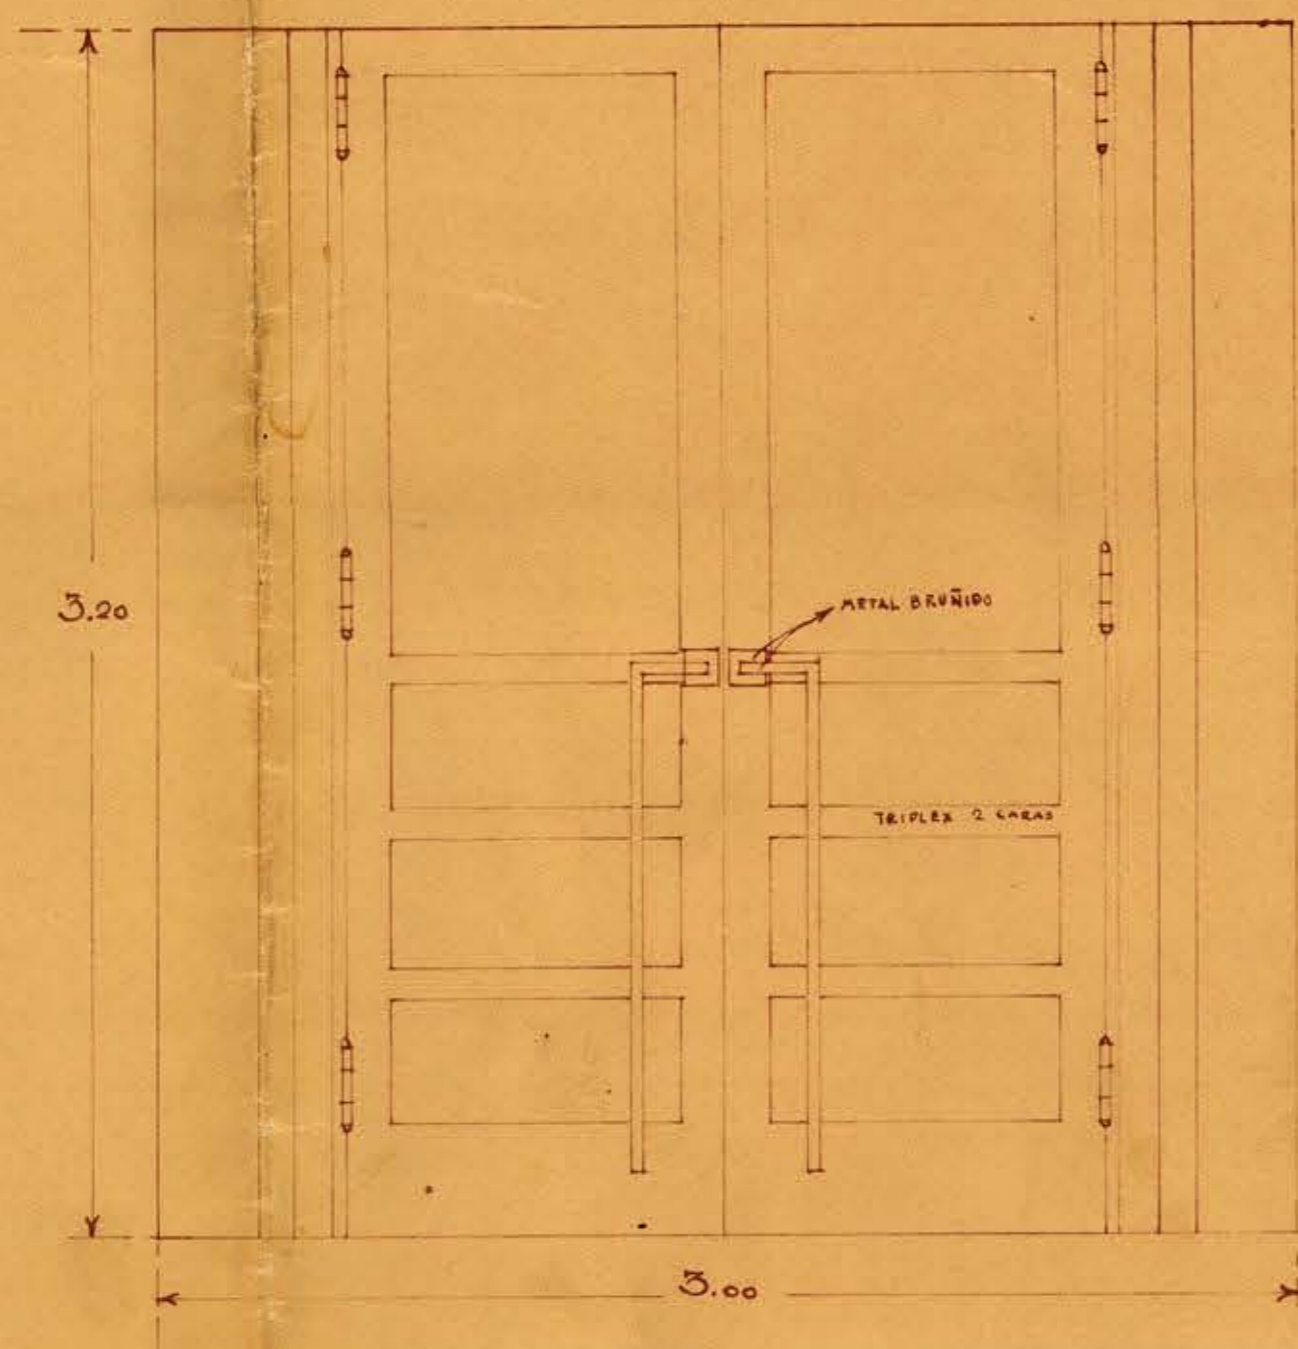


MAMPARA DE ENTRADA
DATIENTES DE 3x5

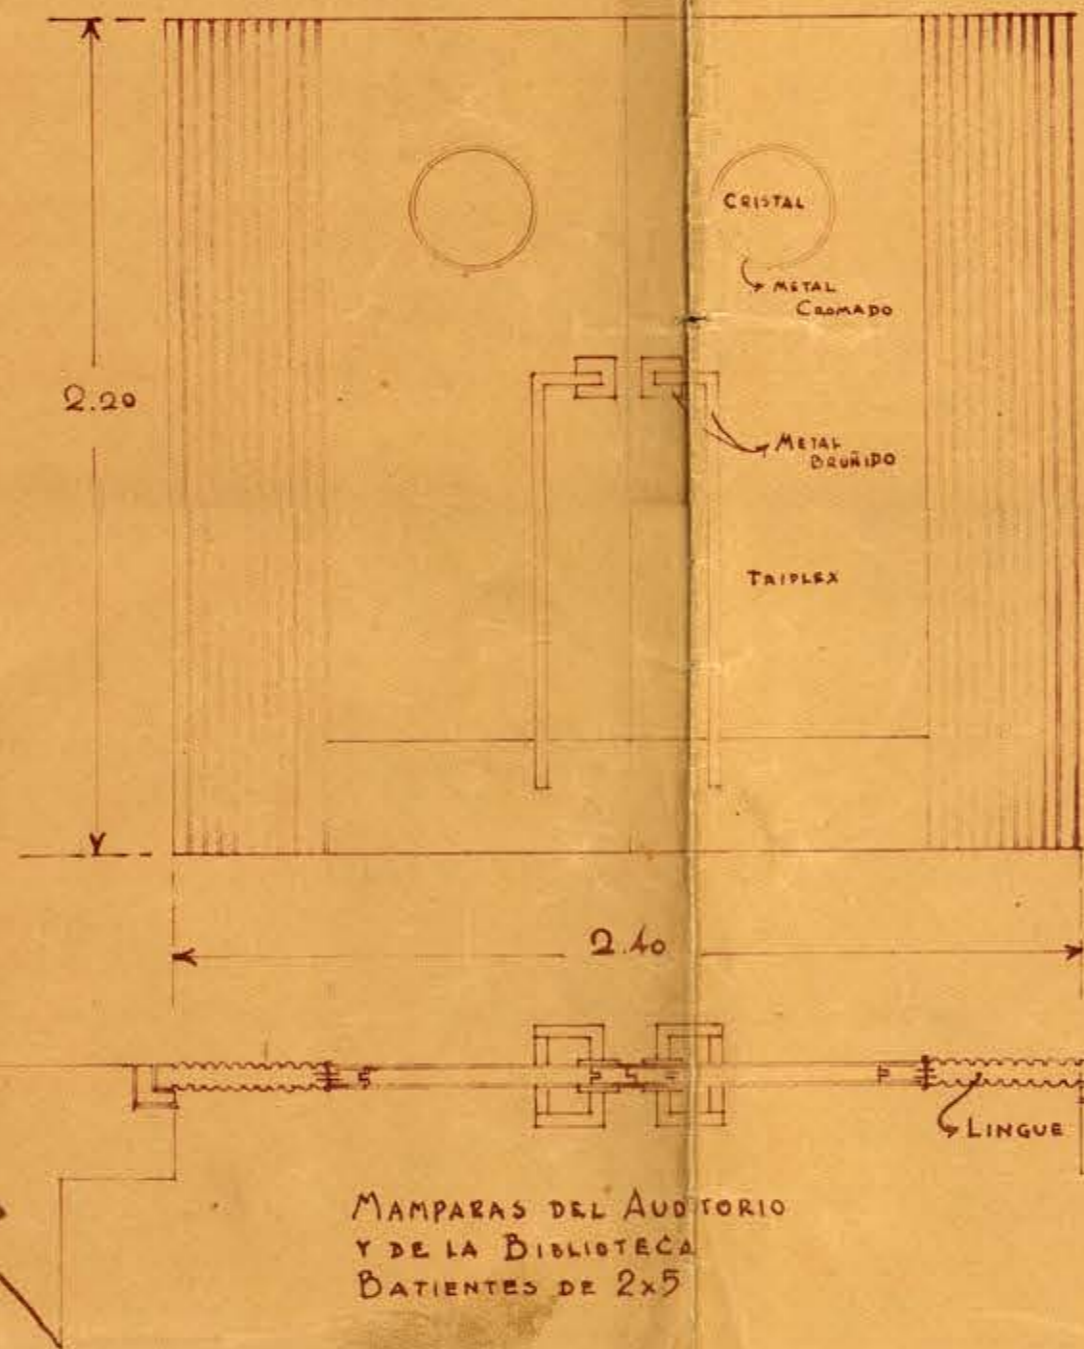


MAMPARAS DEL AUDITORIO
Y DE LA BIBLIOTECA
DATIENTES DE 2x5




TIPO Nº 2
CANTIDAD 20
DATIENTES DE 2x4
MARCOS DE 3x4

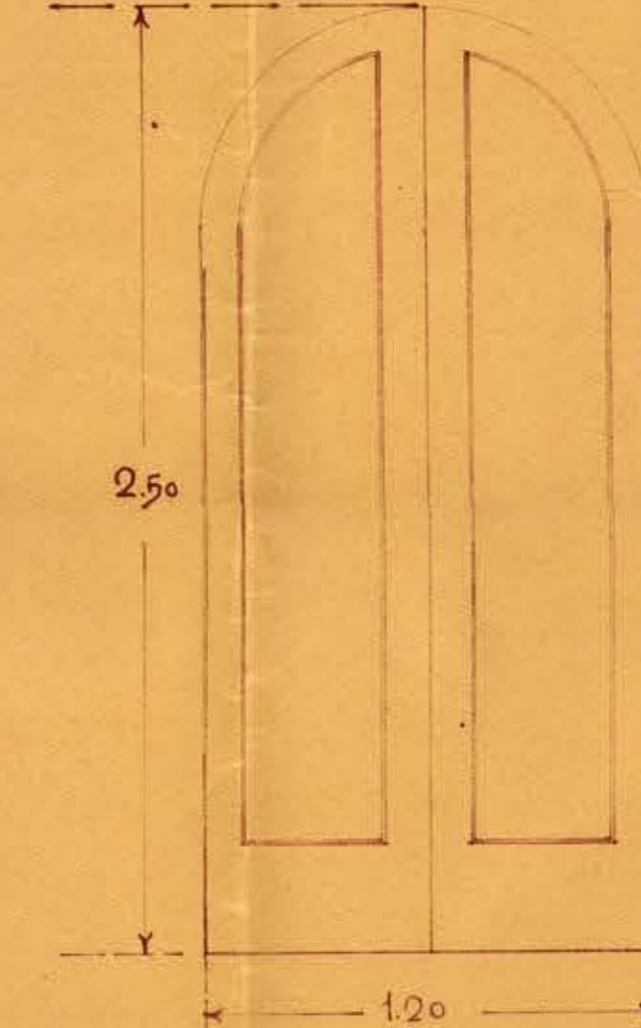


TIPO Nº 1
CANTIDAD 10
DATIENTES DE 2x4
MARCOS DE 3x4

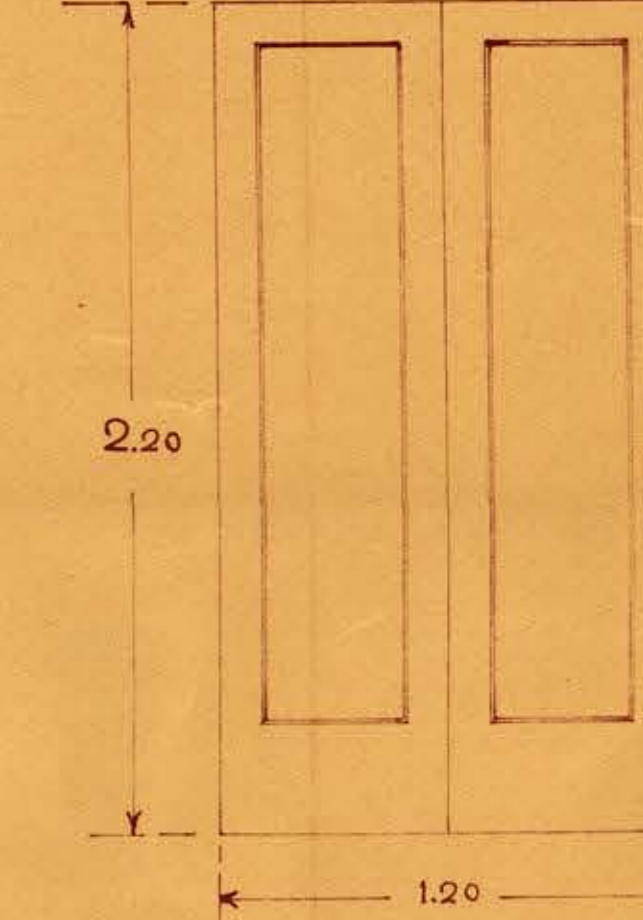


TIPO Nº 3
CANTIDAD 35
DATIENTES DE 2x4
MARCOS DE 3x4

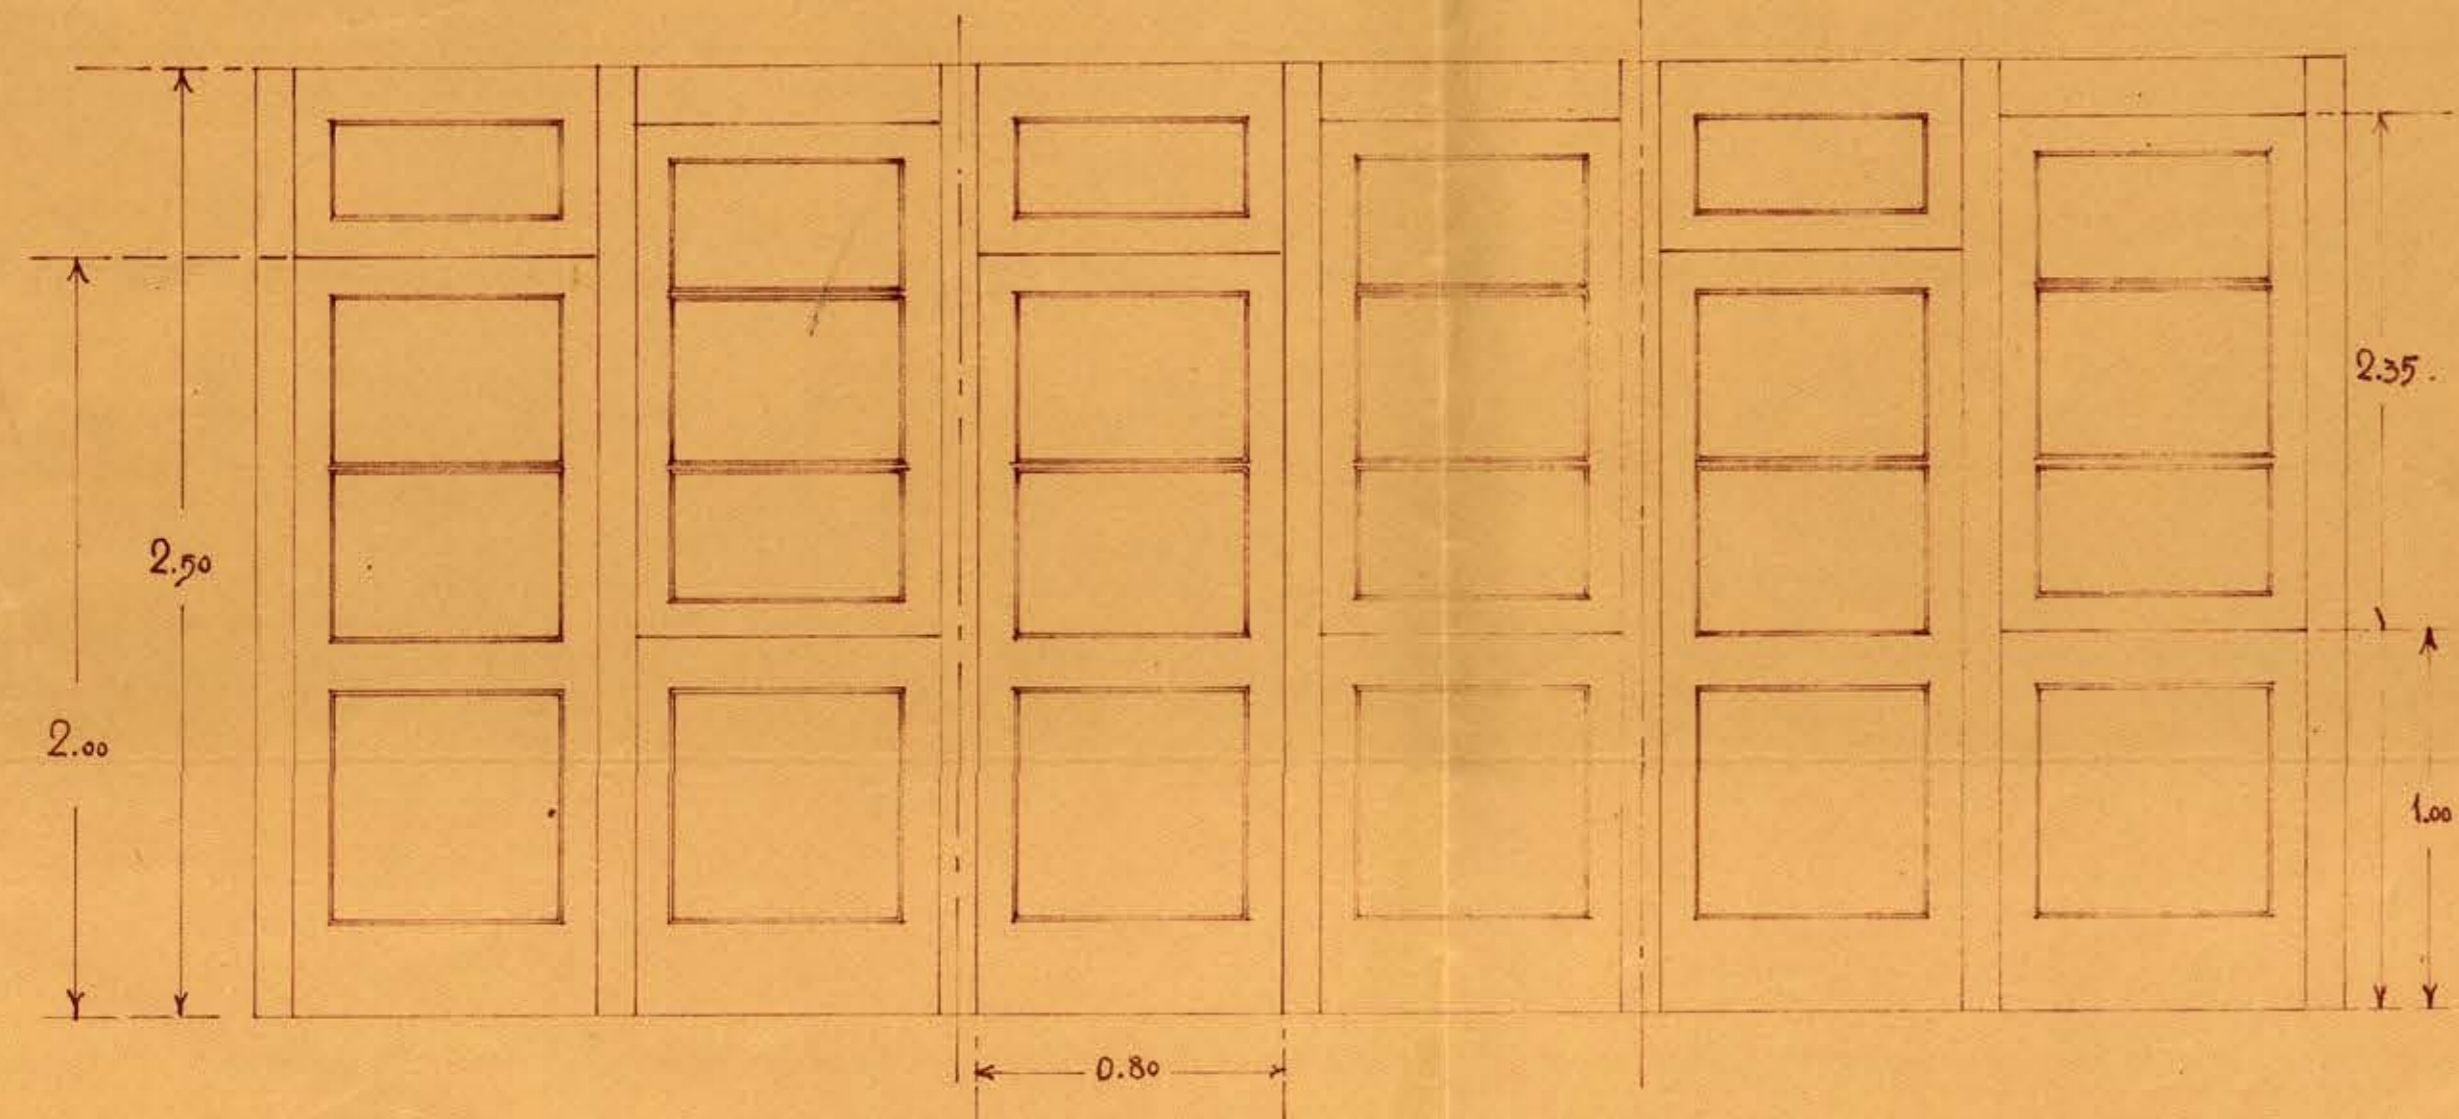


GALERIA DE LOS SEMINARIOS
DATIENTES DE 2x4
MARCOS DE 3x4

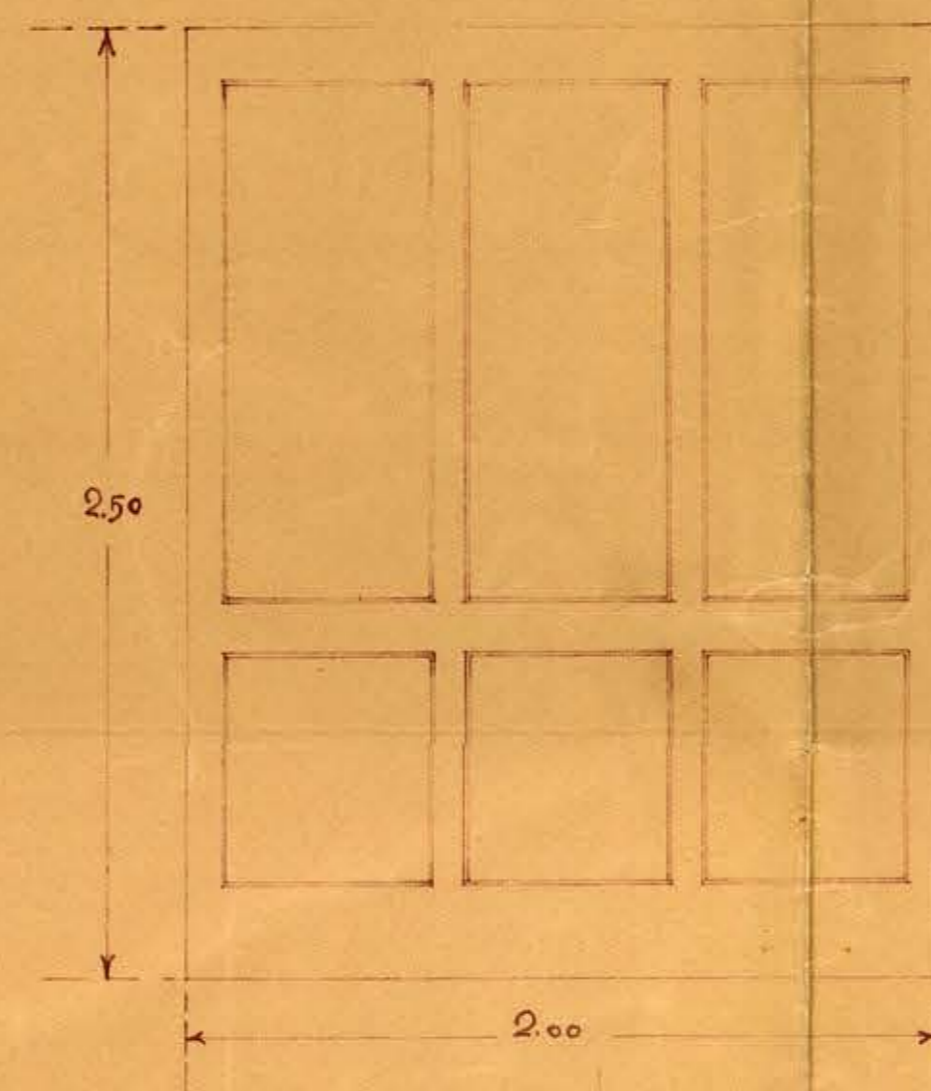


DIVISIONES DE LOS SEMINARIOS
DATIENTES DE 2x4
MARCOS DE 3x4

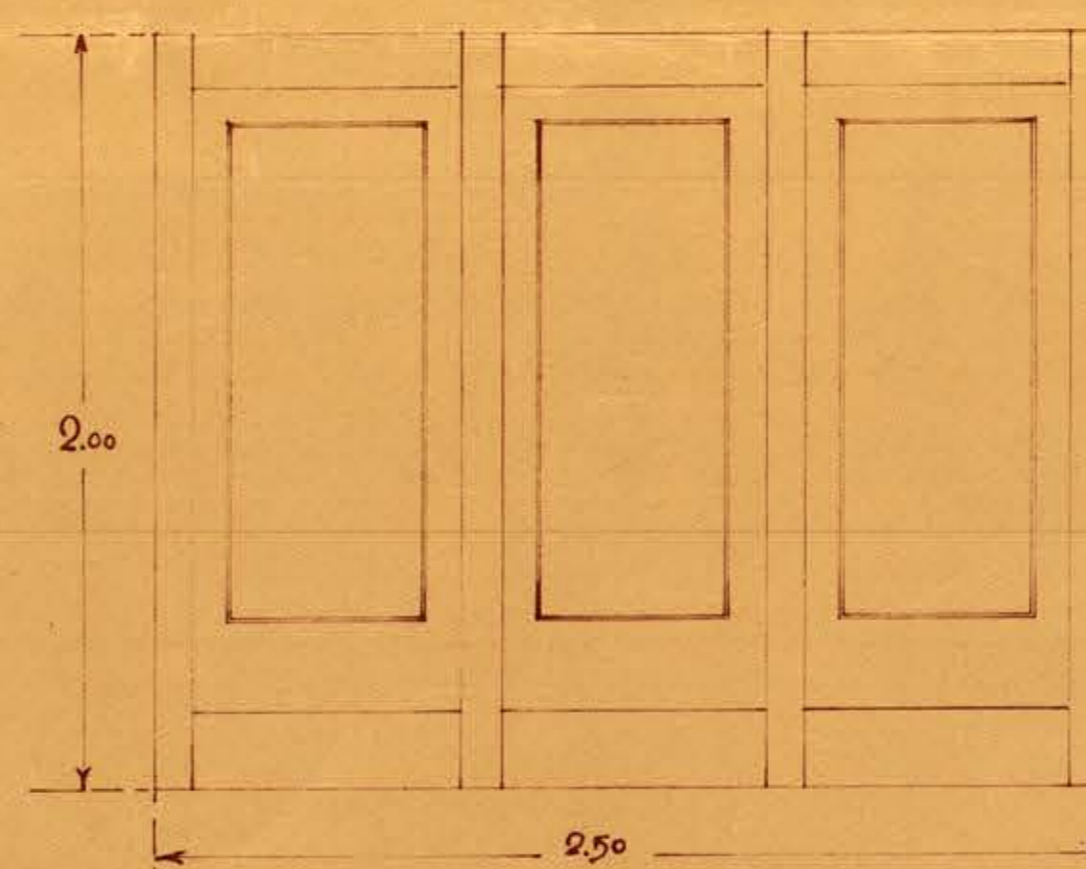

PUERTAS-DIVISIONES DE LOS W.C.
DATIENTES DE 2x4
MARCOS DE 3x4

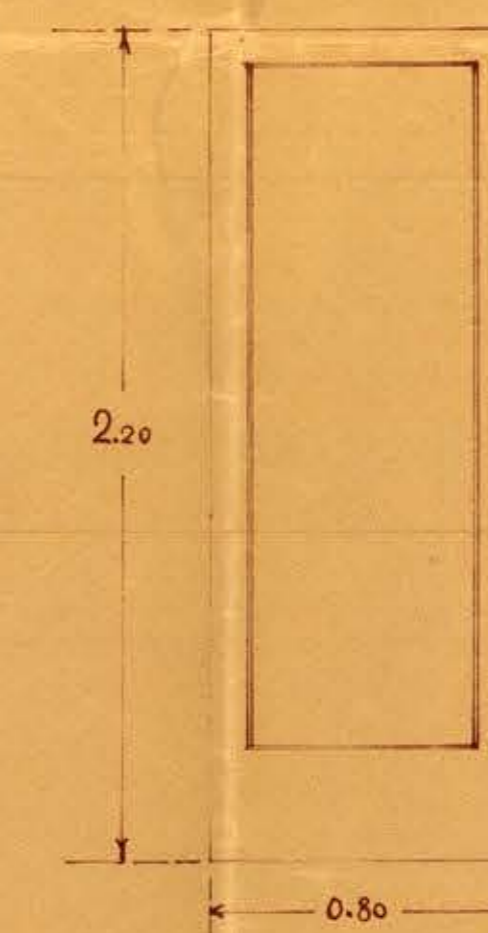

TIPO Nº 4
CANTIDAD 34
DATIENTES DE 2x4
MARCOS DE 3x4

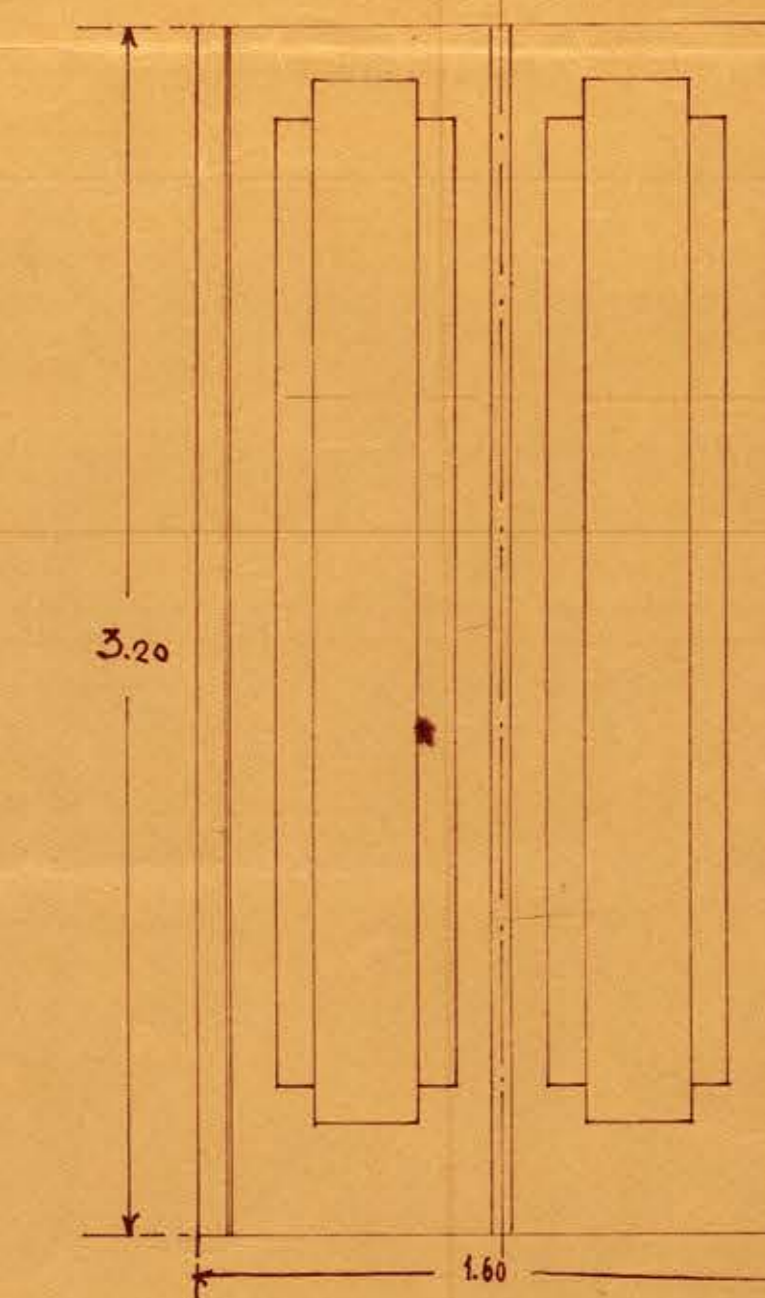

PUERTAS DE ENTRADA POSTERIORES
DATIENTES DE 2x4
MARCOS DE 3x4

