


UNIVERSIDAD DE CONCEPCION  
ESCUELA DE CIENCIAS JURIDICAS Y SOCIALES  
ARQUITECTO + ENRIQUE SAN MARTIN  
ESCALA 1:100

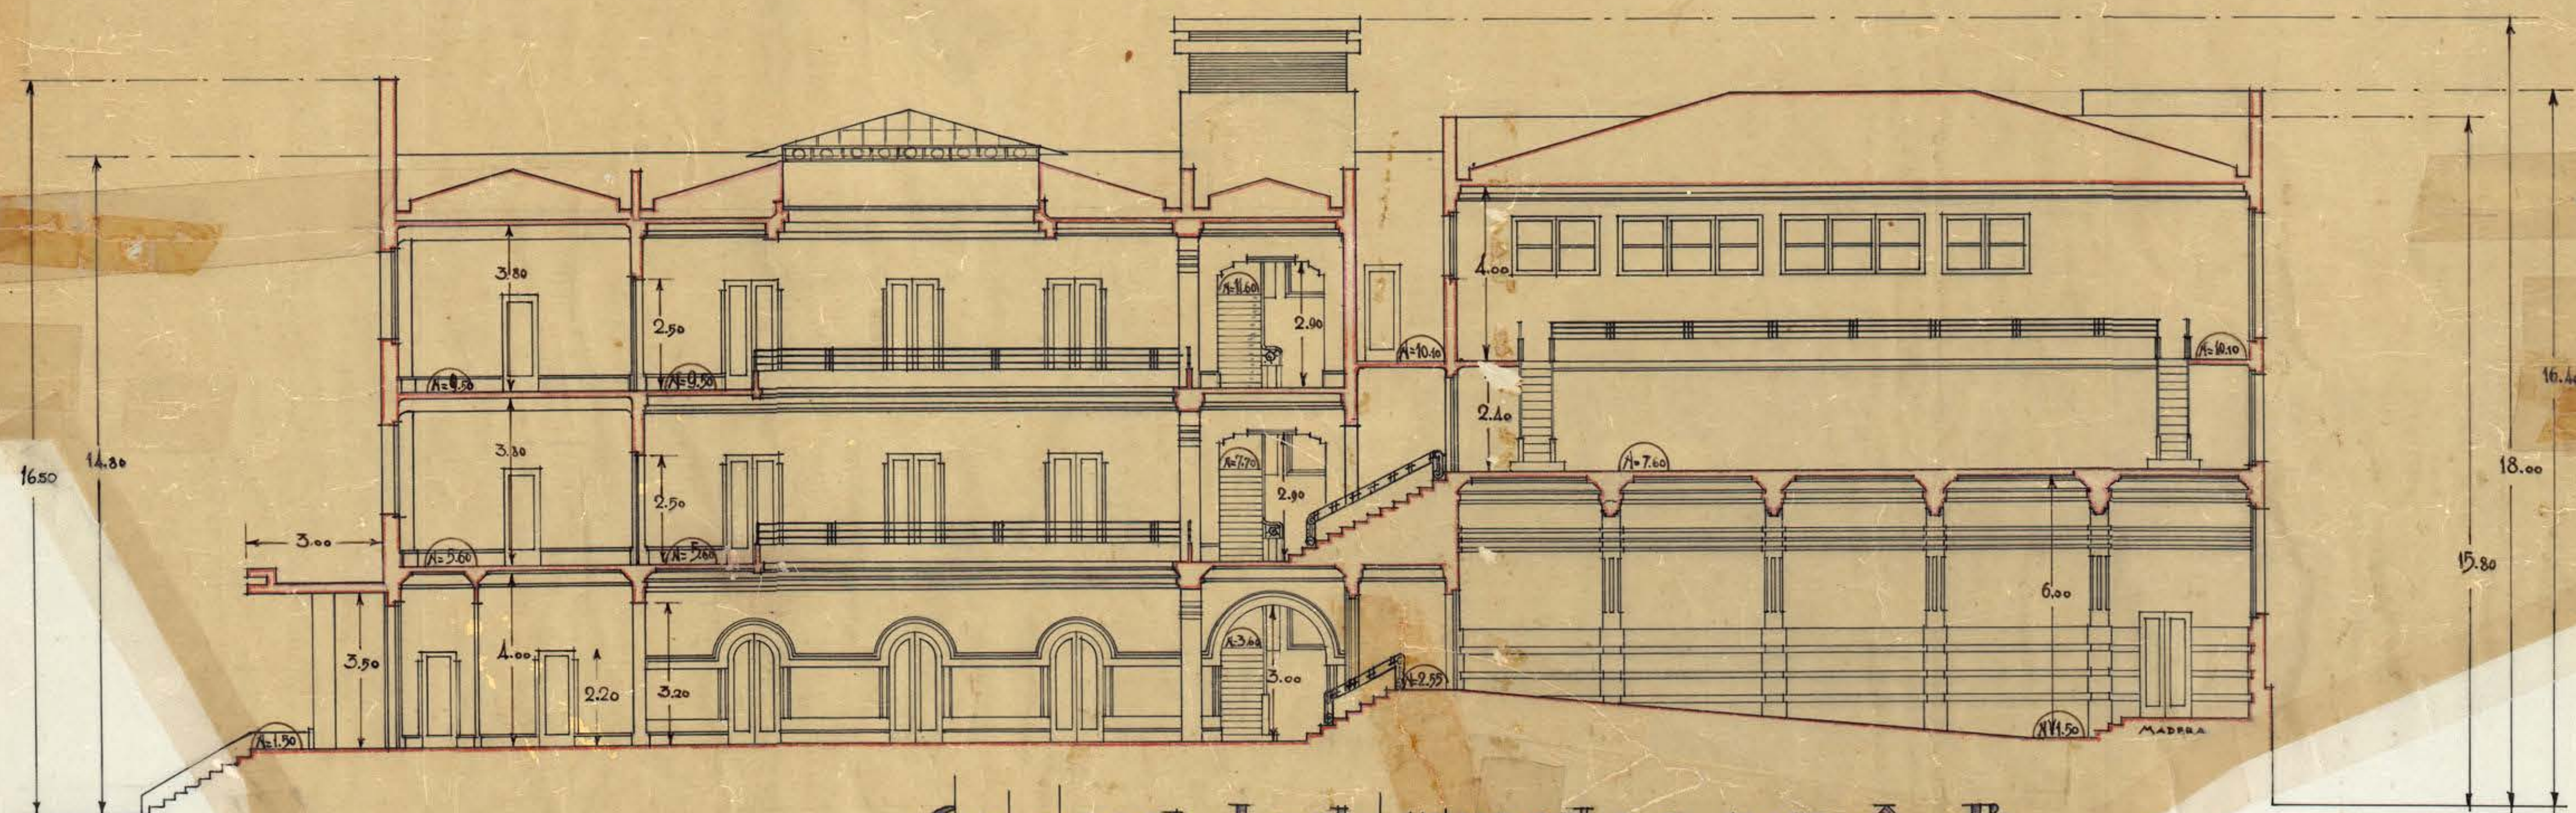

SECCION LONGITUDINAL POR A-B