
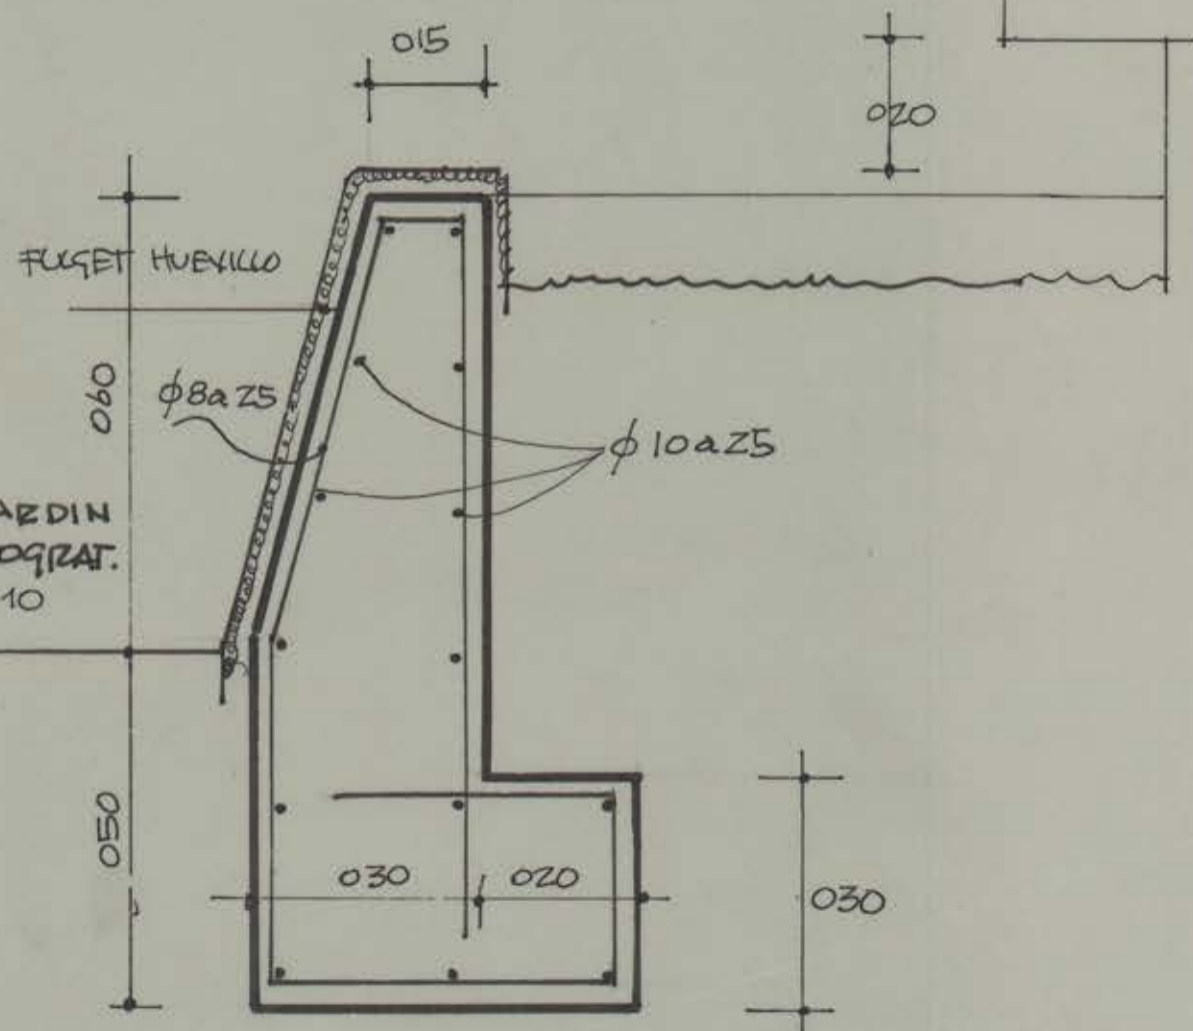


CANALES Y FORROS ENTRE ANTETECHOS ESC 1:5

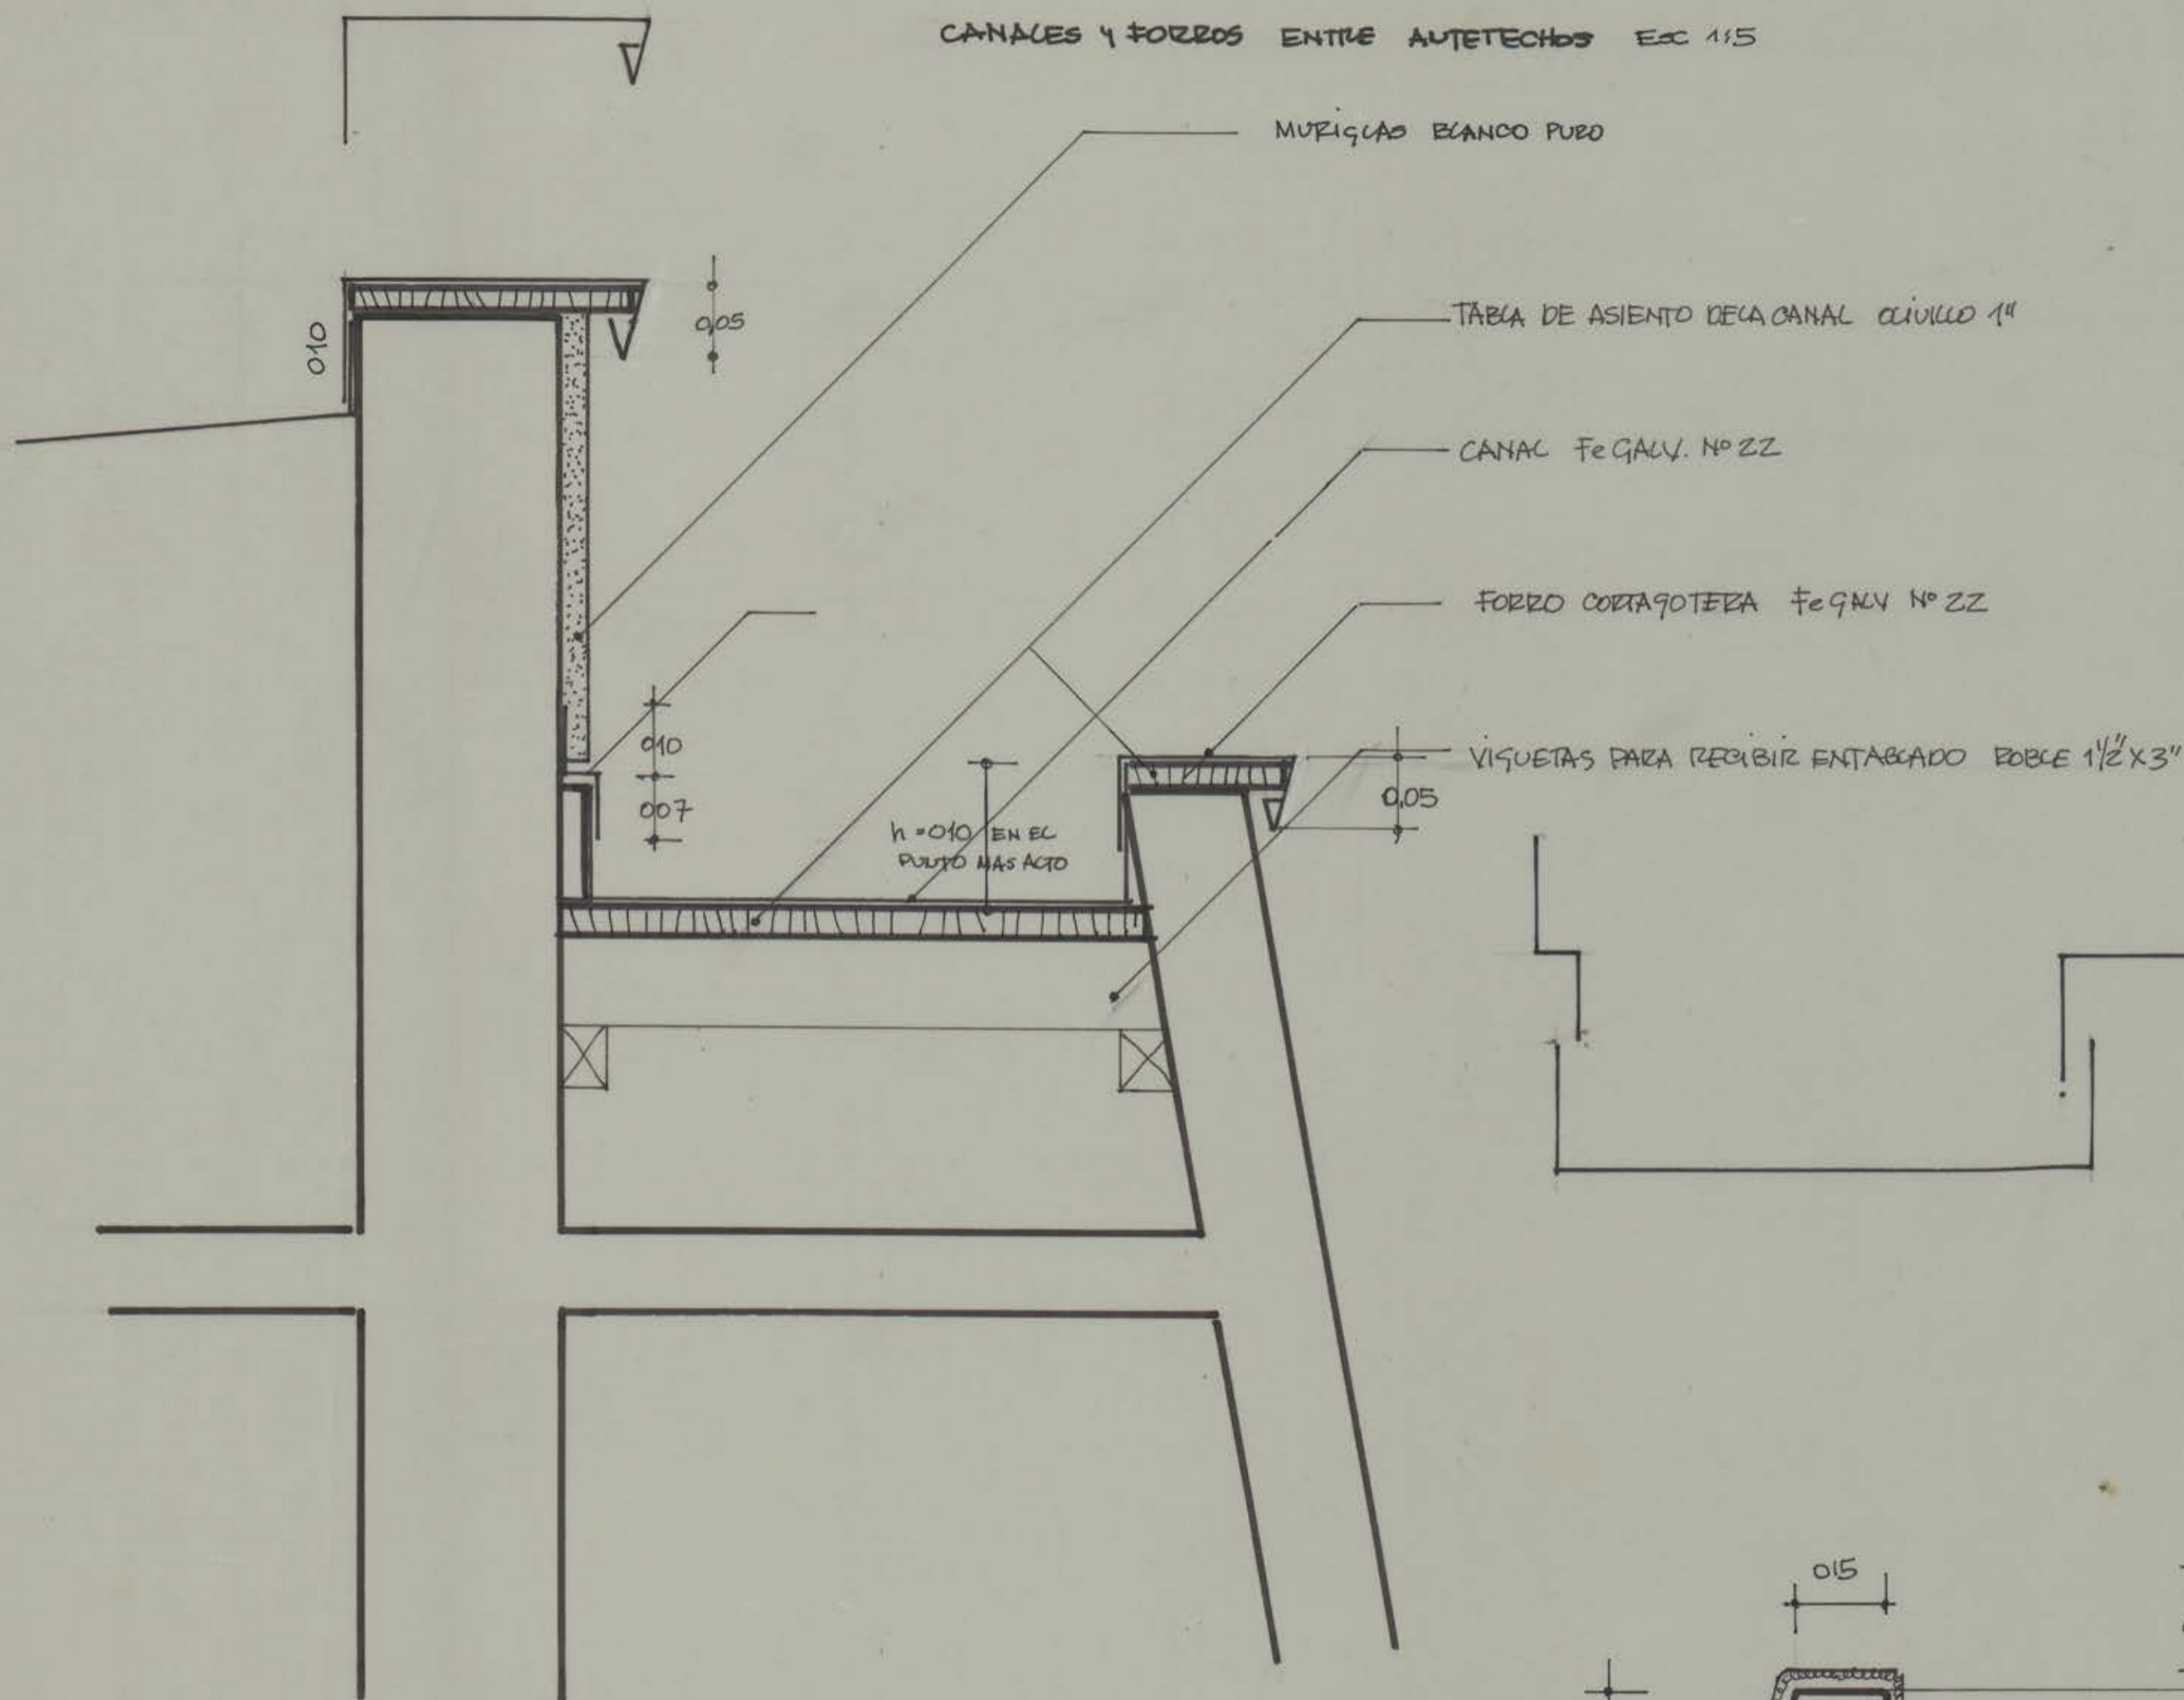

CASA DE ARTE UNIVERSIDAD DE CONCEPCION

ARQUITECTOS A. RODRIGUEZ U. O. CACERES G.

14 ENERO 1964