


DESAGUES DE AGUAS LLUVIAS
 UNIVERSIDAD DE CONCEPCION
 FORO ABIERTO NIVEL PRINCIPAL

ESCALA 1:100

PROPIETARIO: *Sigma Donoso S.A.*
 PROYECTO: *Sigma Donoso S.A.*
 SIGMA DONOSO S.A.
 ARQUITECTO: *Emilio Duhart*
 CONTRATISTA:
 DIBUJO:

NOTA: SIGNIFICA QUE ES UN RESUMIDERO

BIBLIOTECAS UCC

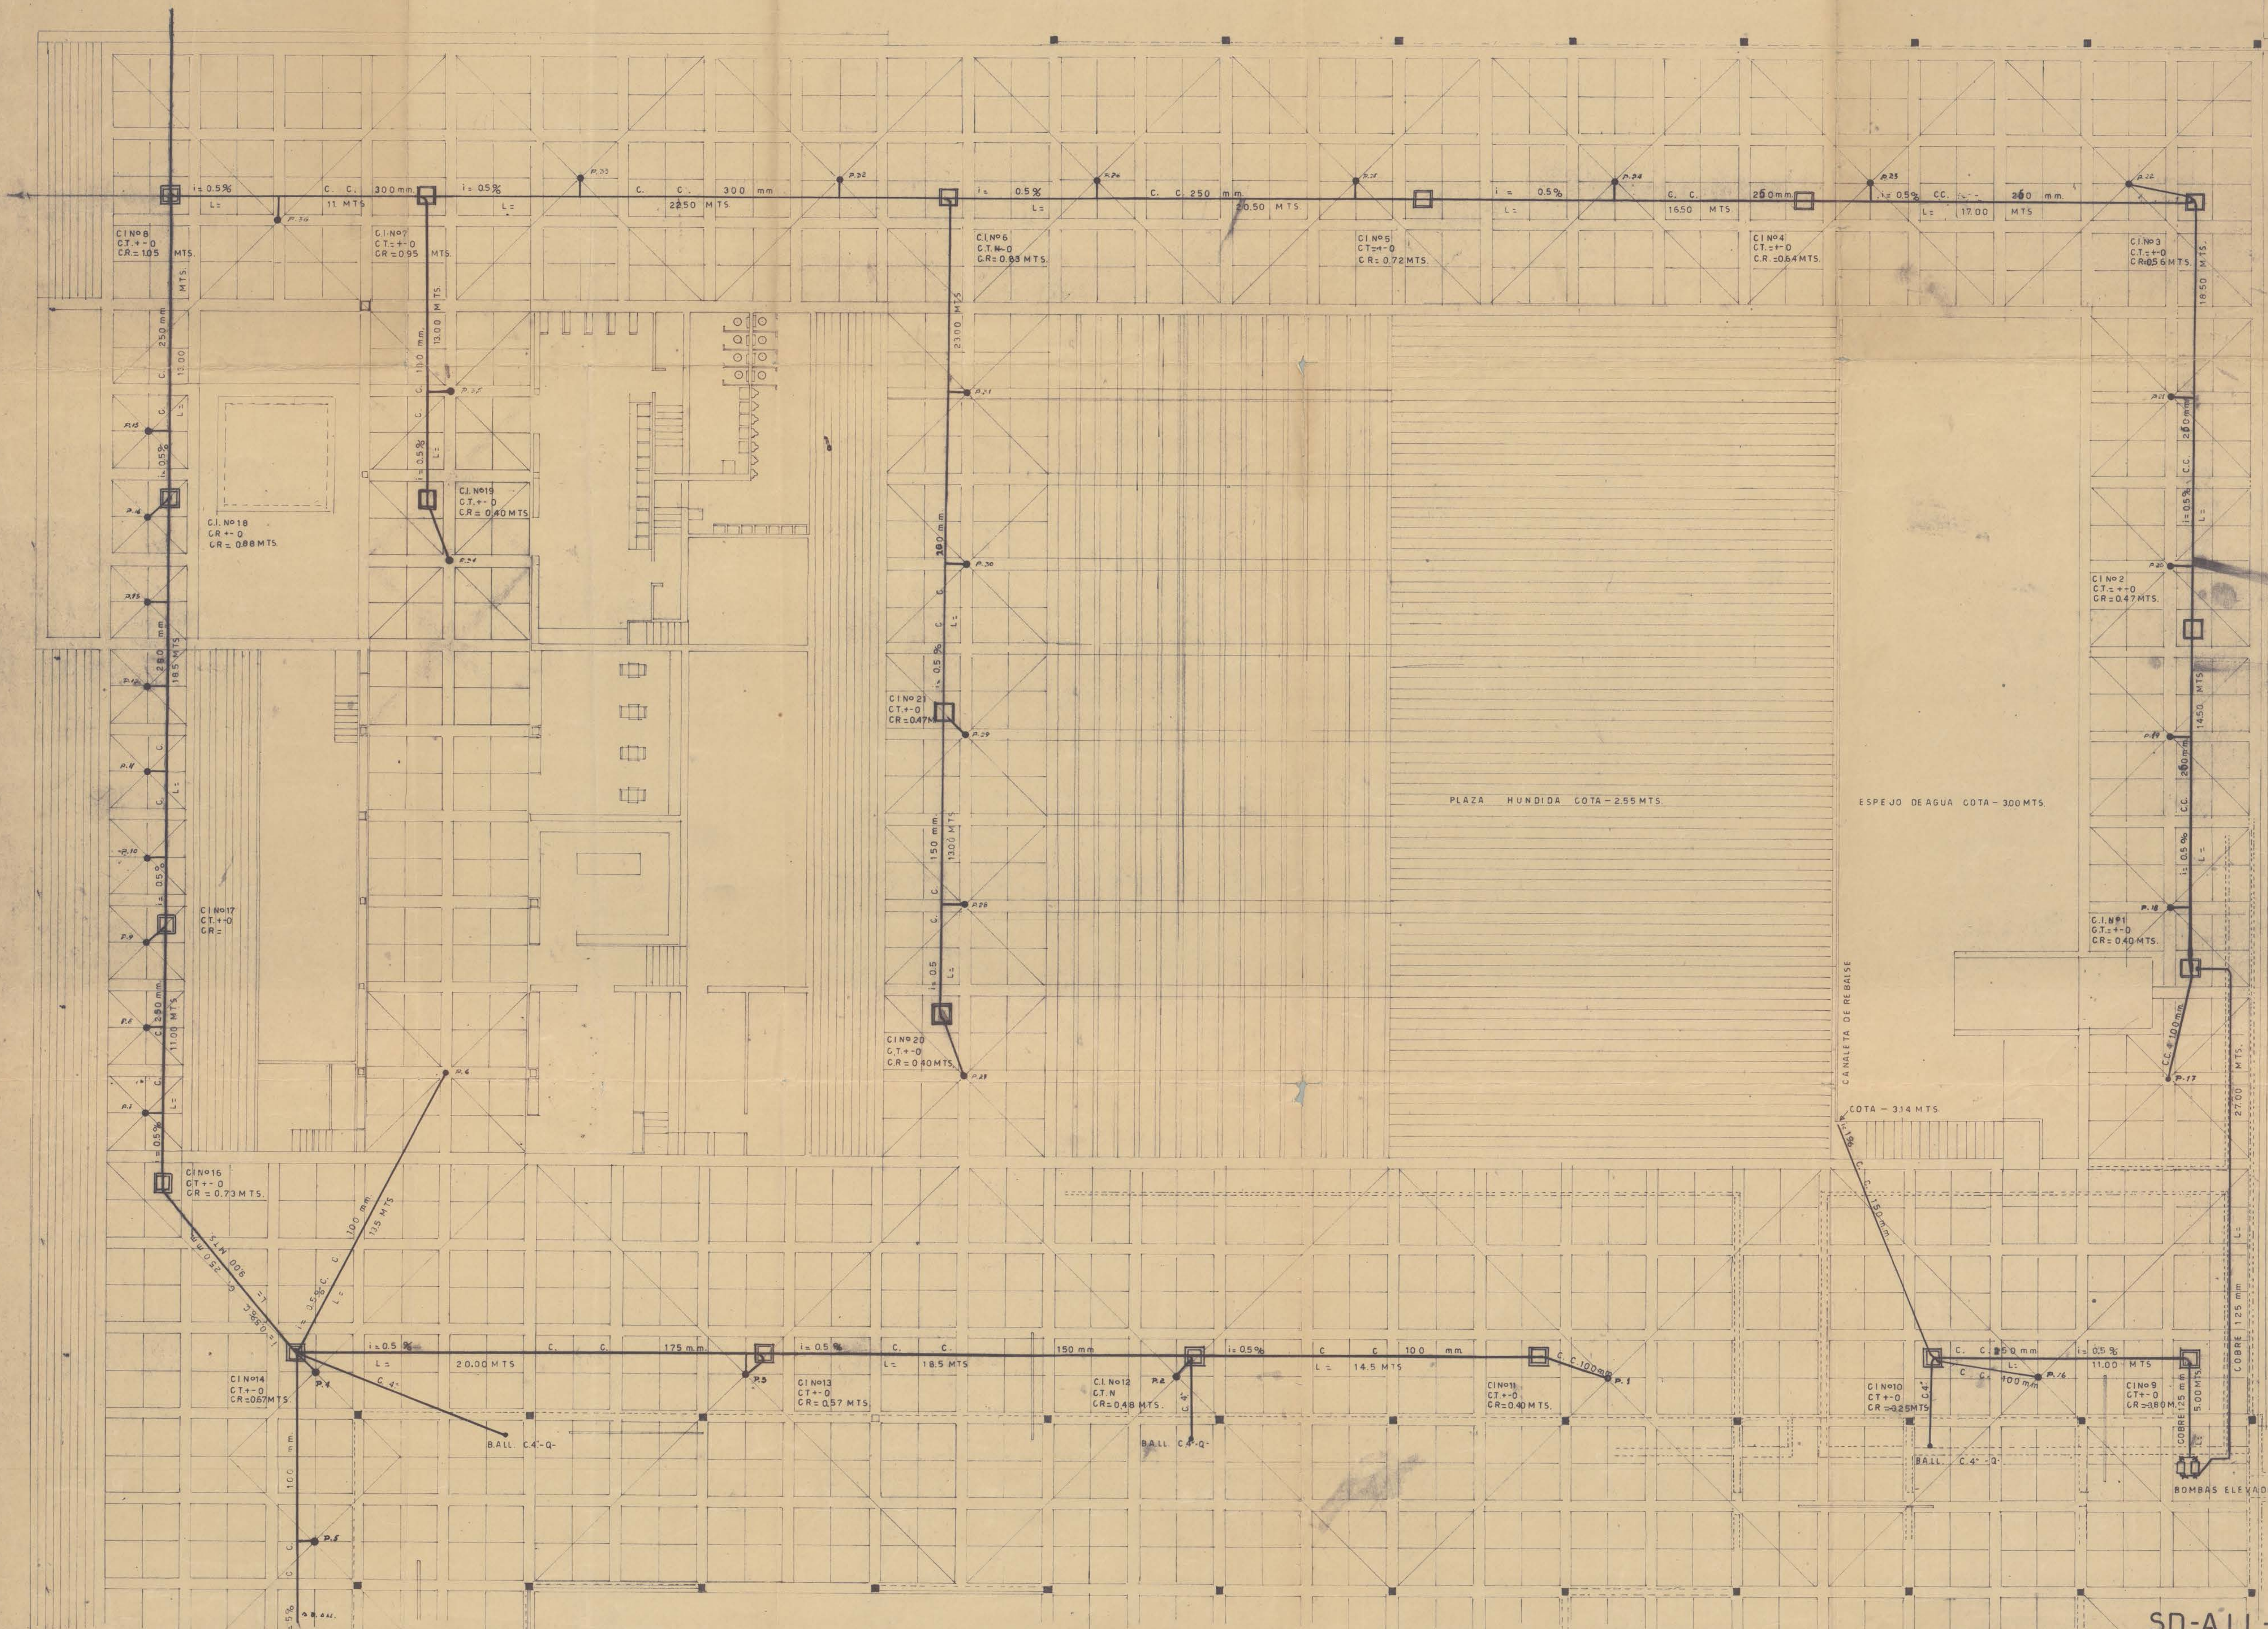

SD-ALL-1-F

Cote: 1000 coteado 10/10/1970. D=20000 gpc