
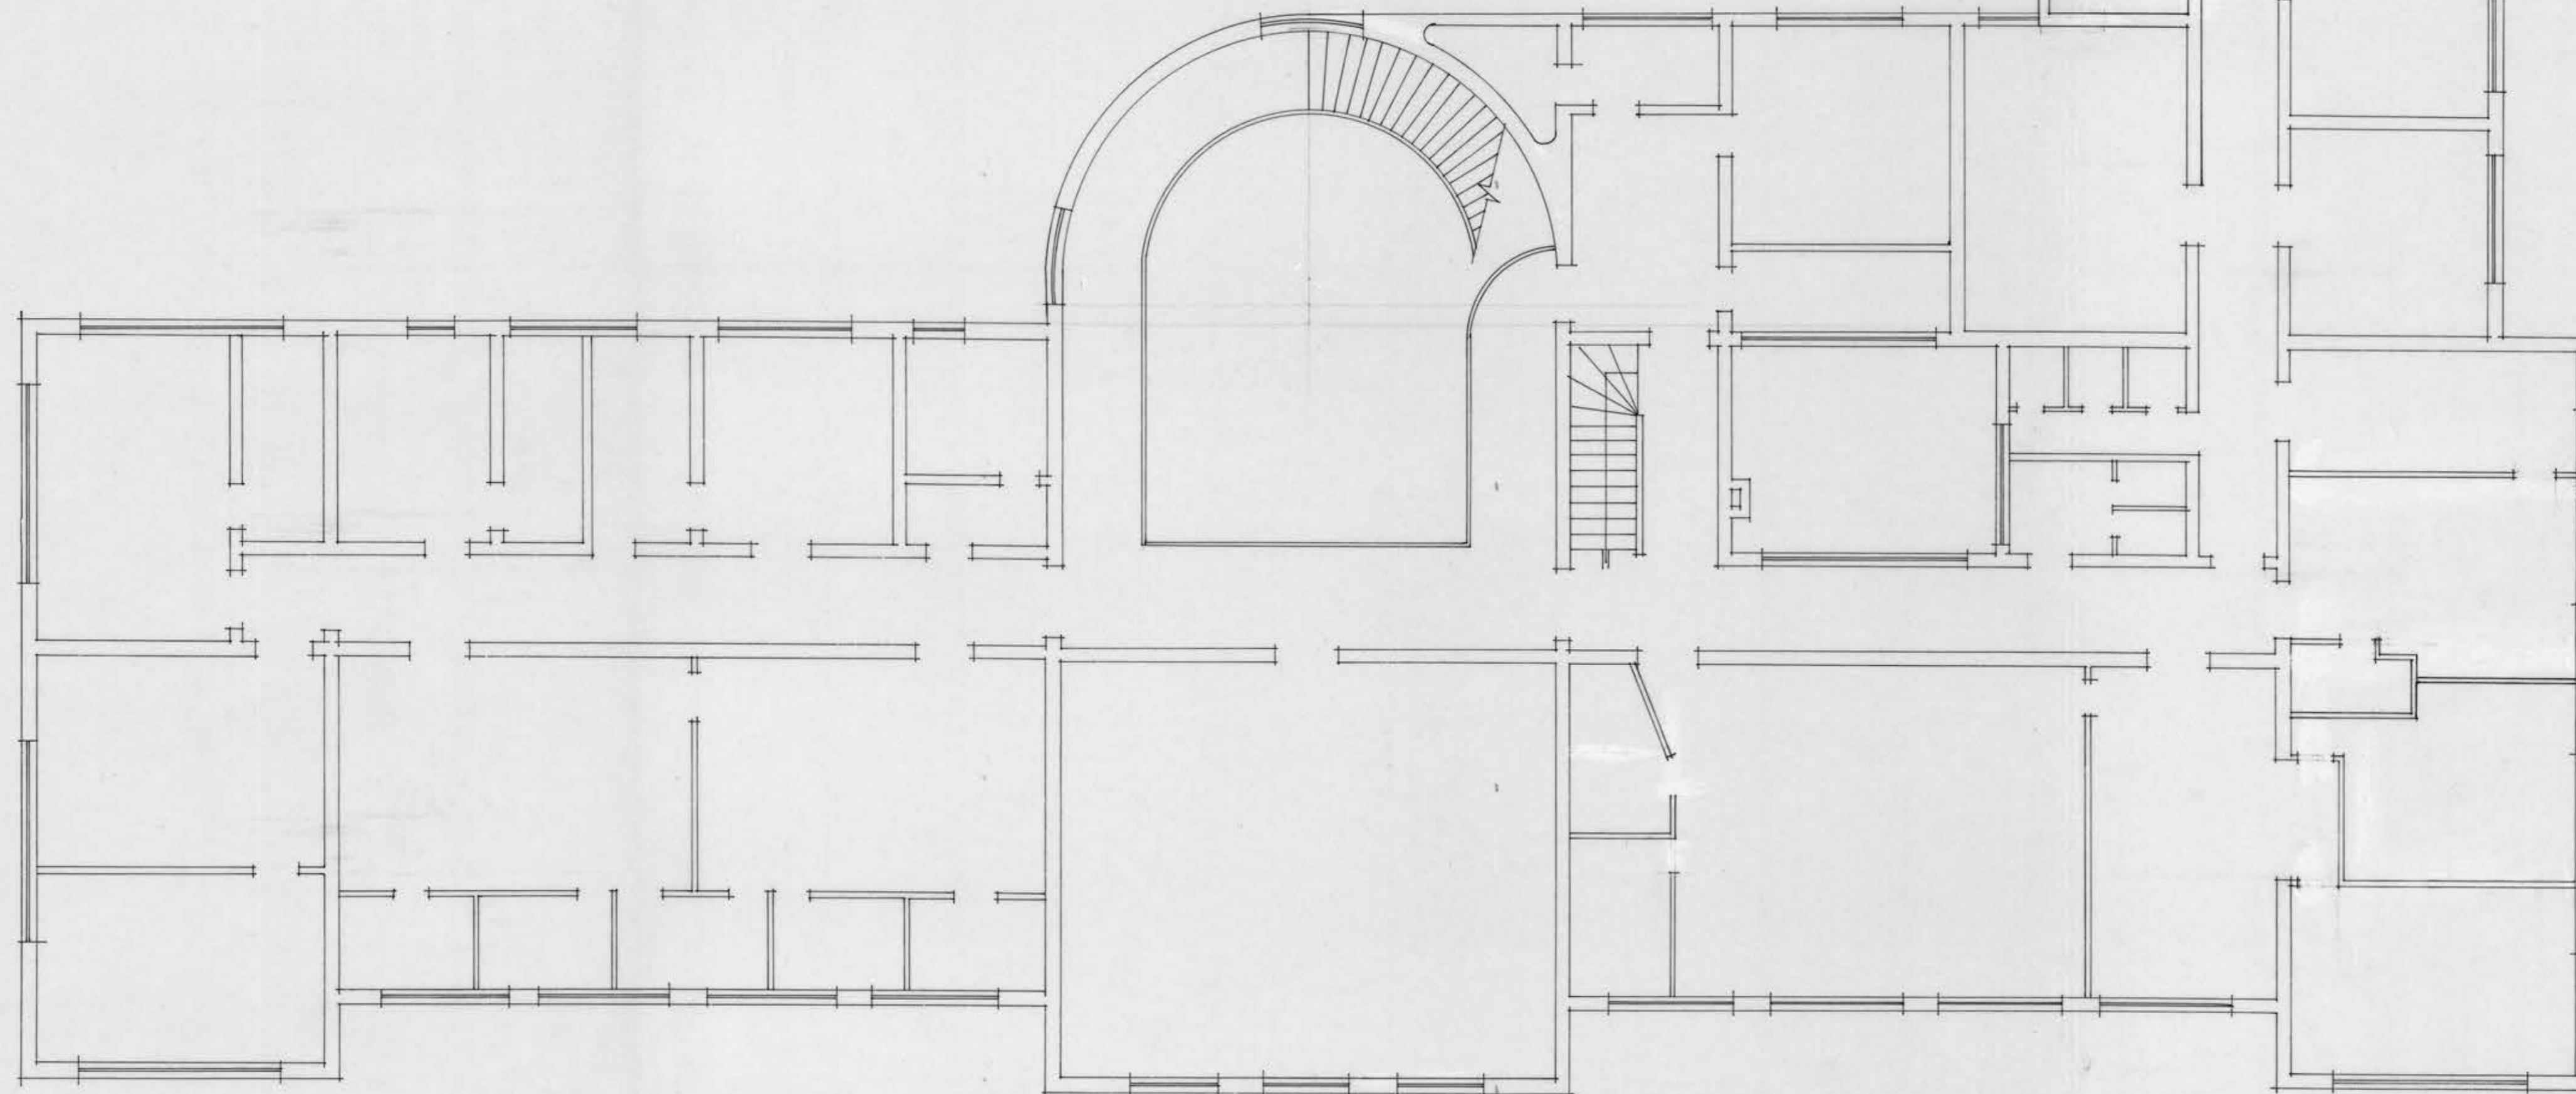


EMPLAZAMIENTO

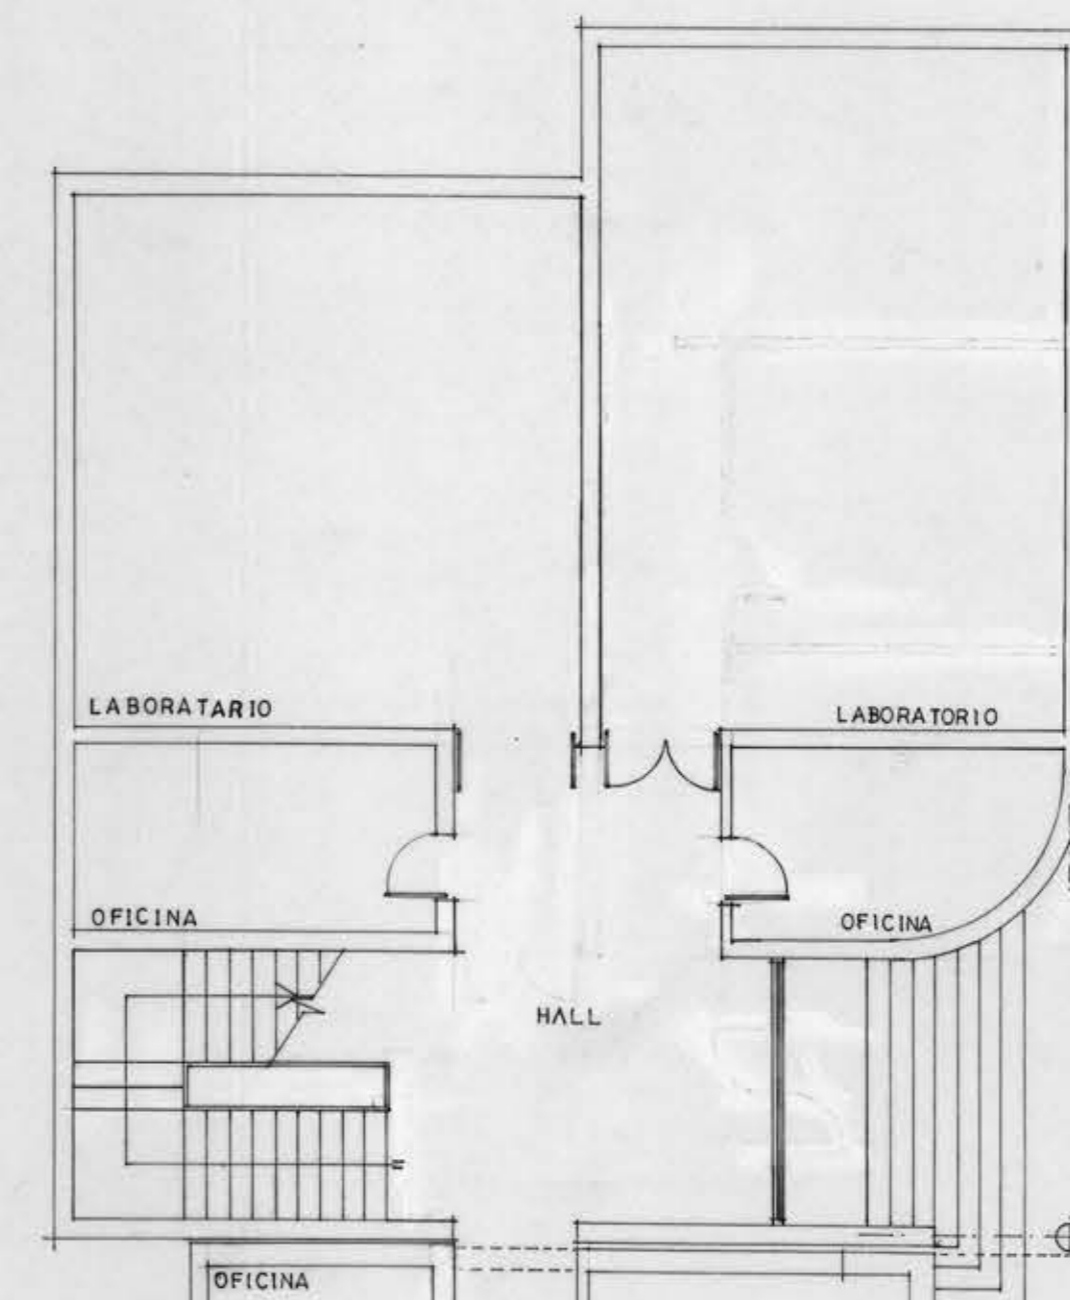

PLANTA 2º PISO

DIVISION OBRAS Y MANTENCION UNIVERSIDAD DE CONCEPCION			
OBRA: ANTEPROYECTO AMPLIACION FACULTAD DE FARMACIA			Nº DE LAMINA
MATERIA: PLANTA 2º PISO - EMPLAZAMIENTO			DE
OBS.			FECHA: 1-SEP-1993
			EMISION
			01 - 1-SEP-93
			ESCALA:
			1:100
			1:1000
JEFE DIVISION ING. CARLOS JULIO M.	JEFE SECCION ARQTO. PEDRO TAGLE M.	PROYECTO ARQTO. GONZALO RUDOLPHY	DIBUJO EDUARDO BARRAZA V.

OT REC ARCO 008-W49-001 P.M. REC DISEÑO 19-01-197-052