


UNIVERSIDAD DE CONCEPCION
ESCUELA DE CIENCIAS JURIDICAS Y SOCIALES
ARQUITECTO ENRIQUE SAN MARTIN S.
ESCALA 1:100

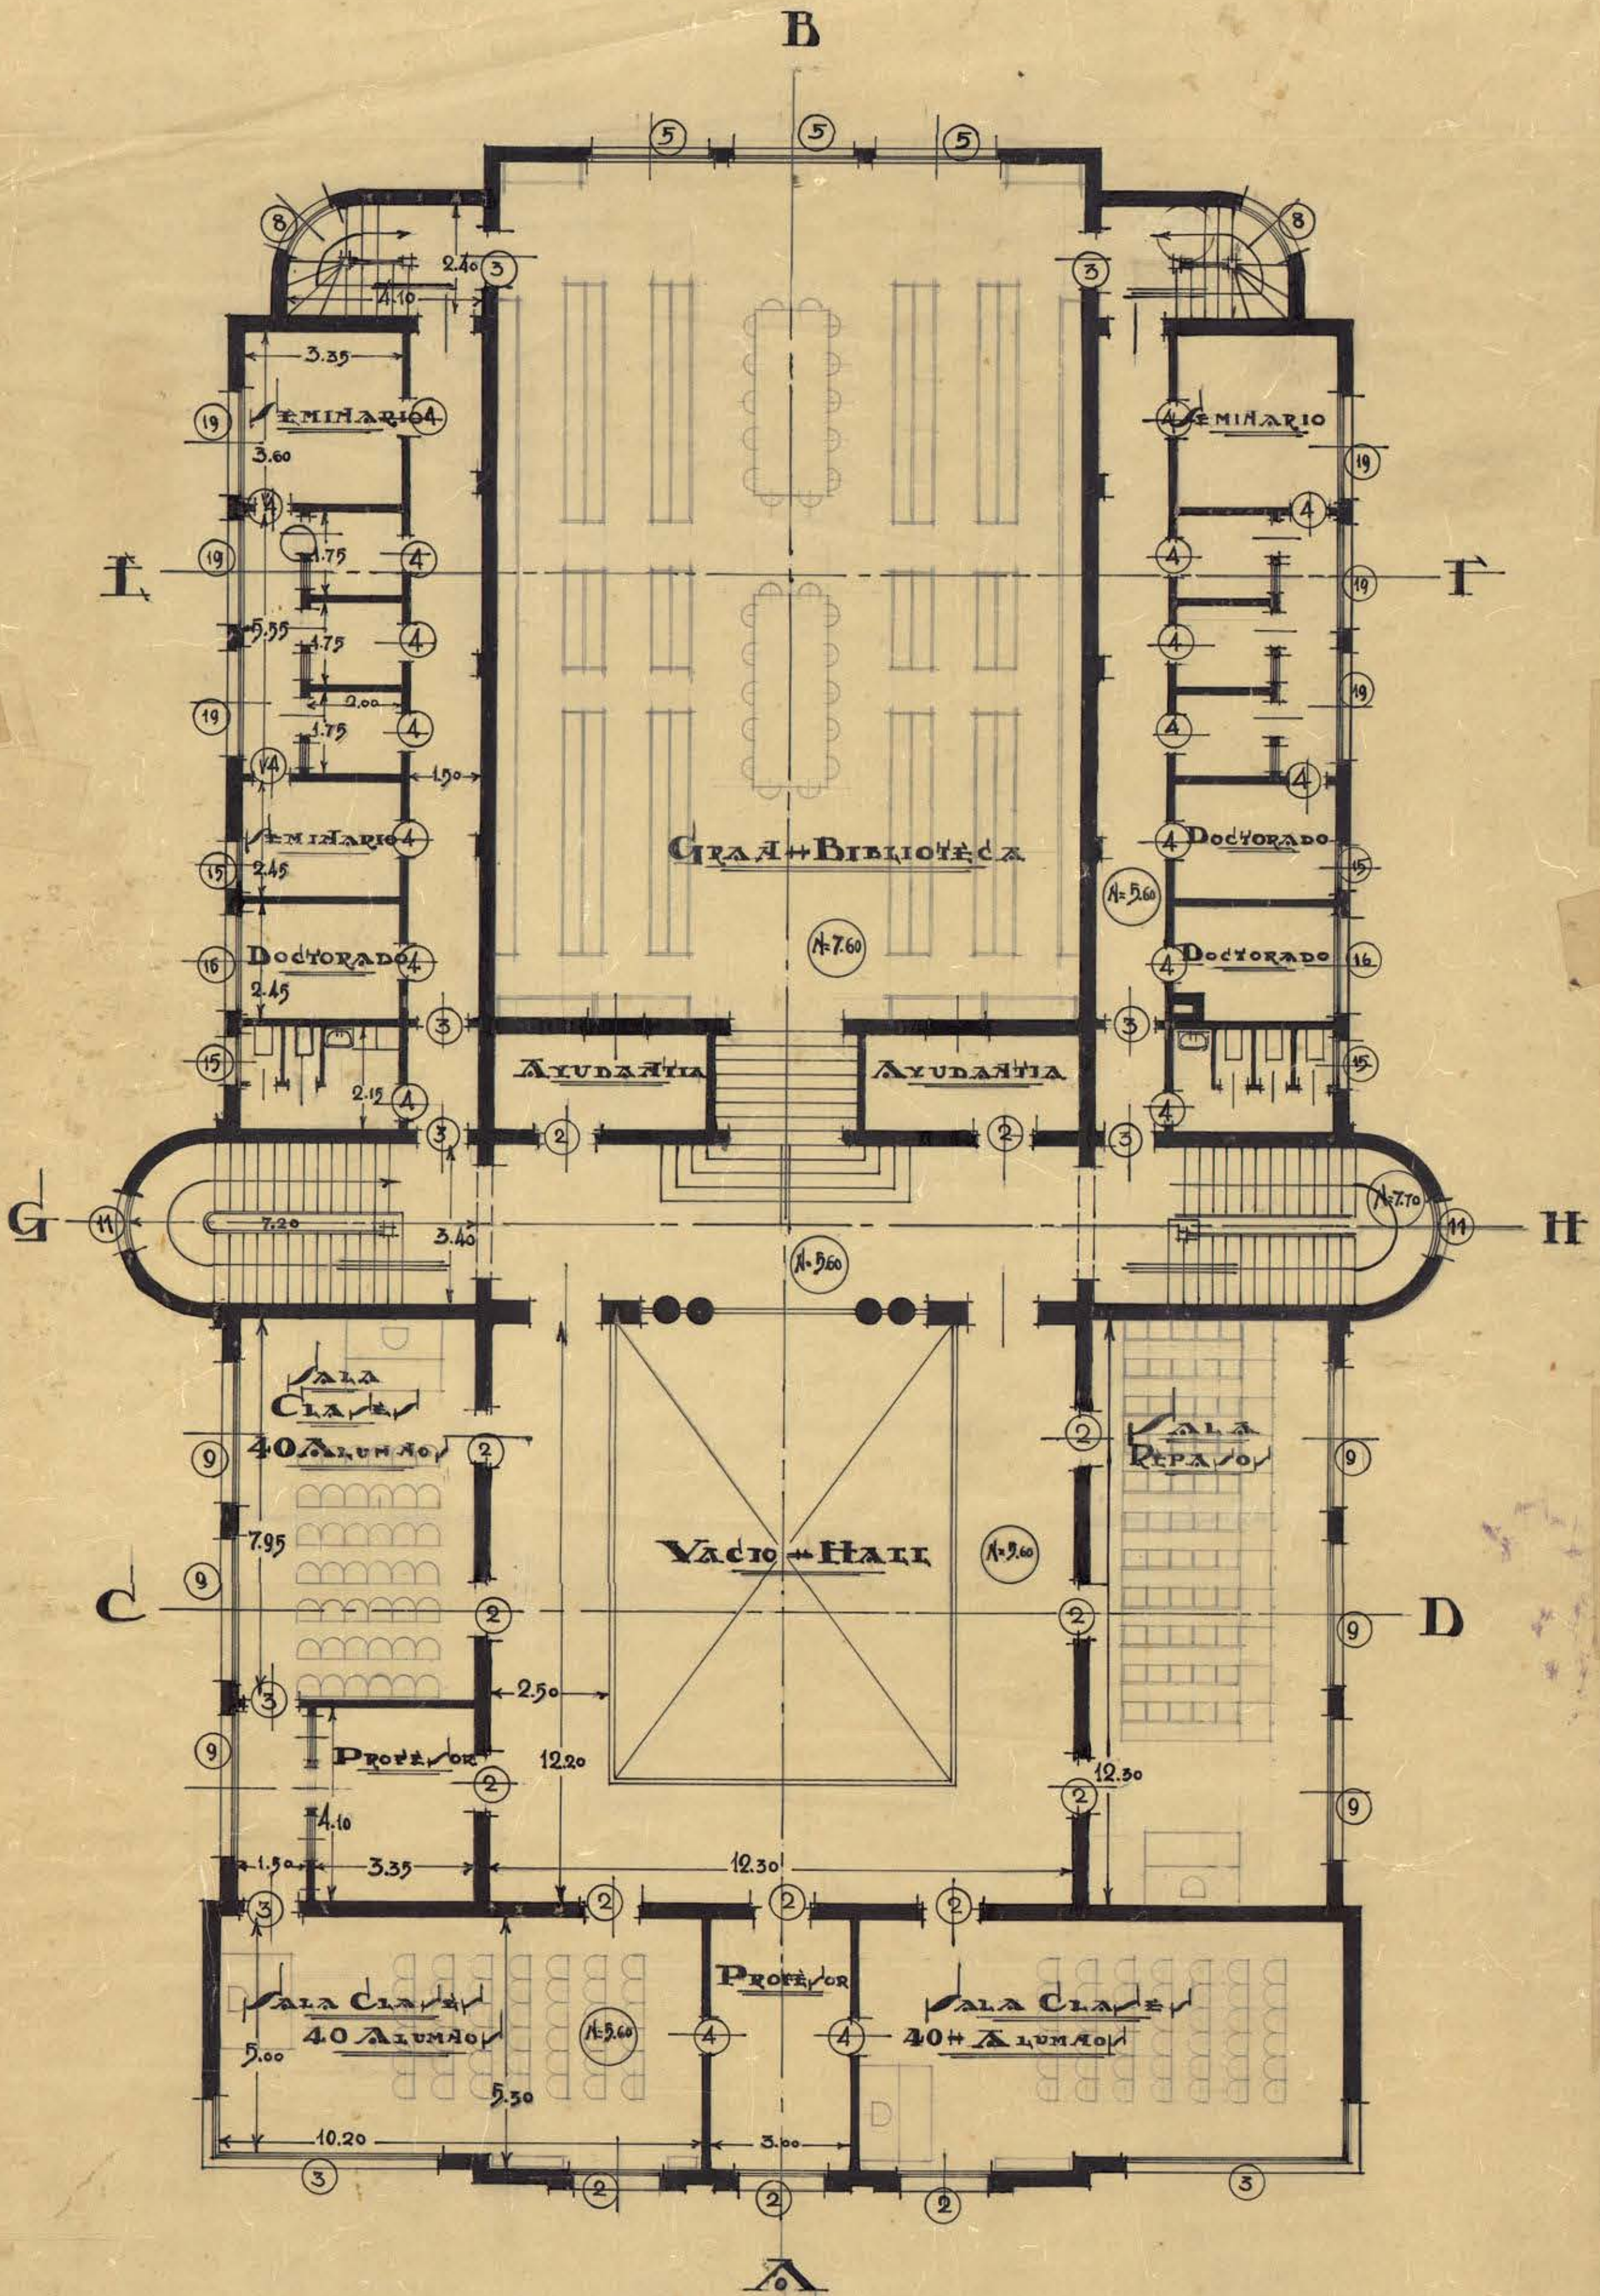

PLANO DEL SEGUNDO PISO

San martin
- Arqto. -
1934.

E6

CLINIC BLDG 108 1179-001 BANCOR DIRECTOR V-01 5-14-38