



VIGA ROBLE 2X4"


MÓDULO 52 CM.

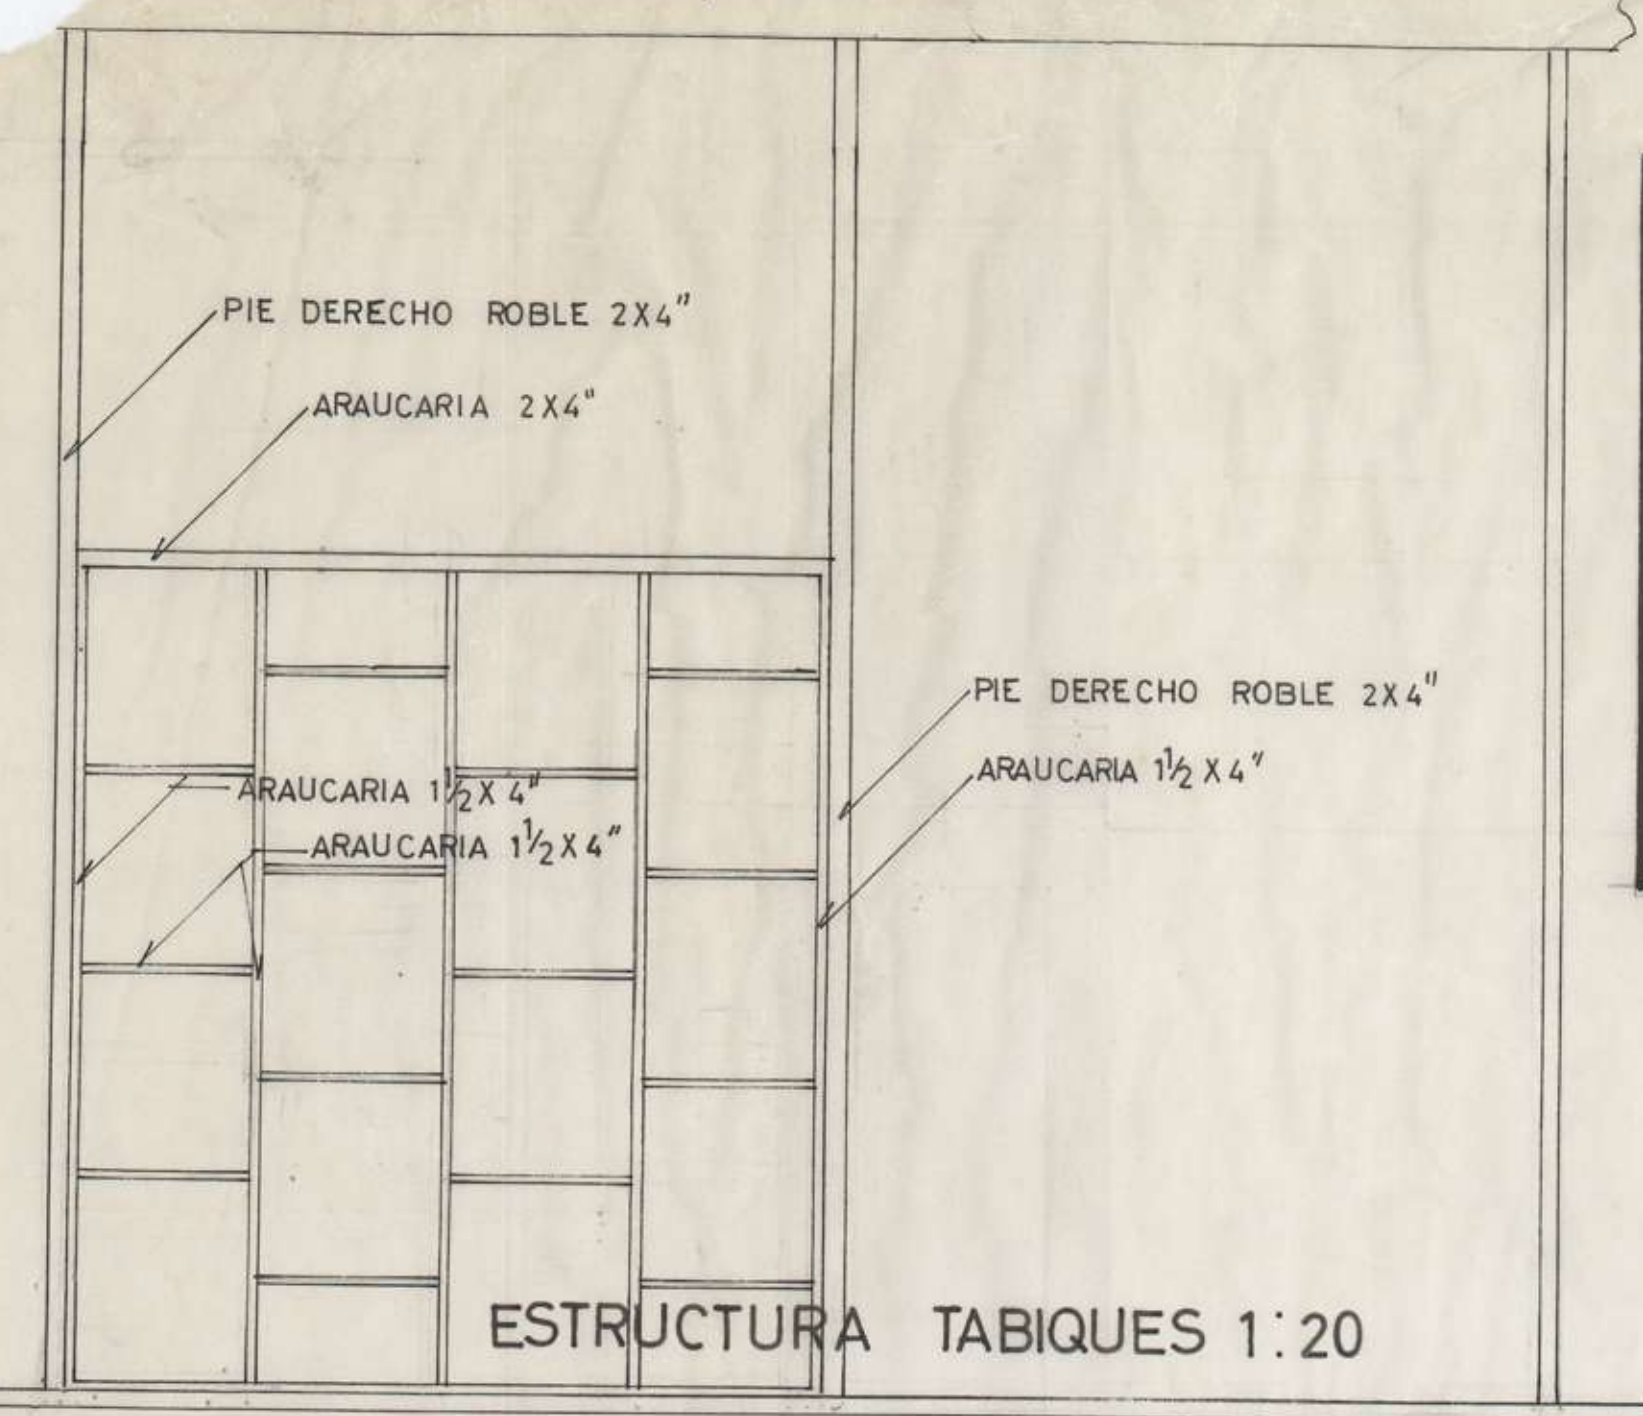

ESTRUCTURA TABIQUES 1:20

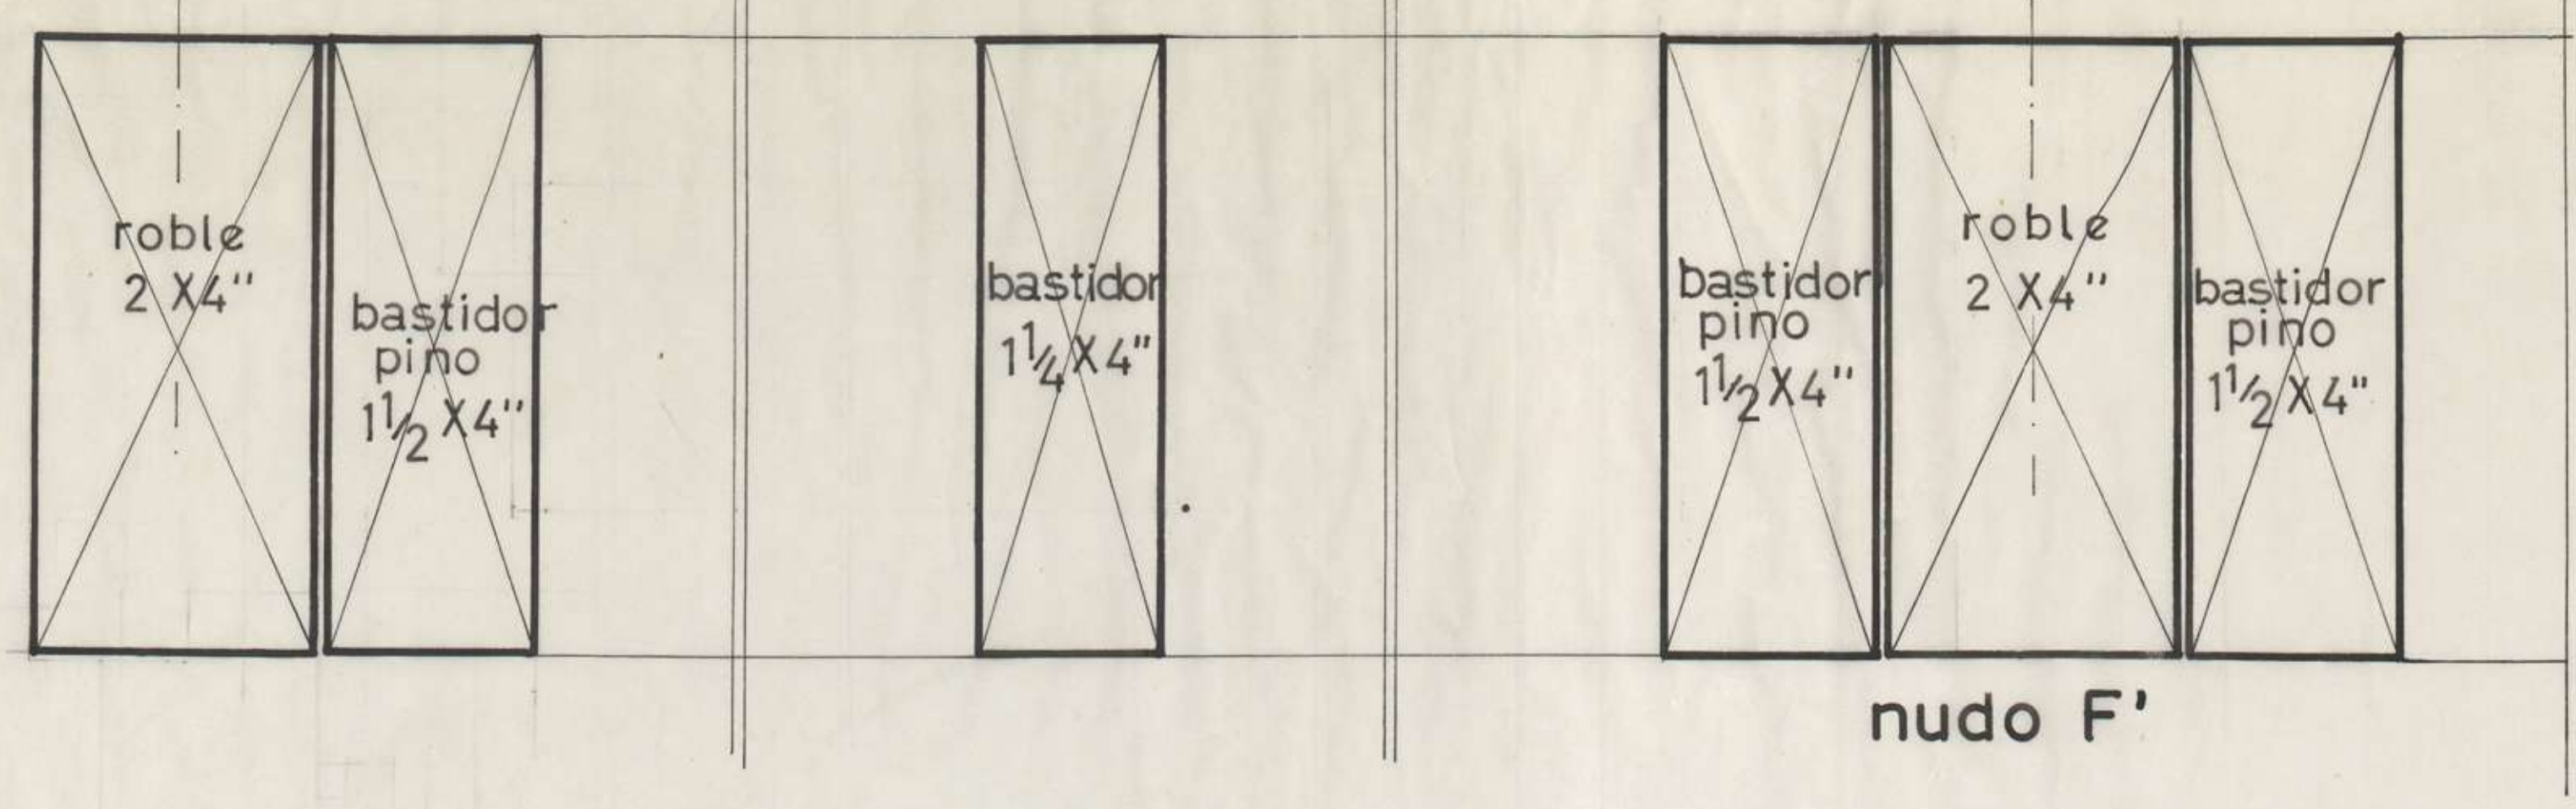

nudo F'

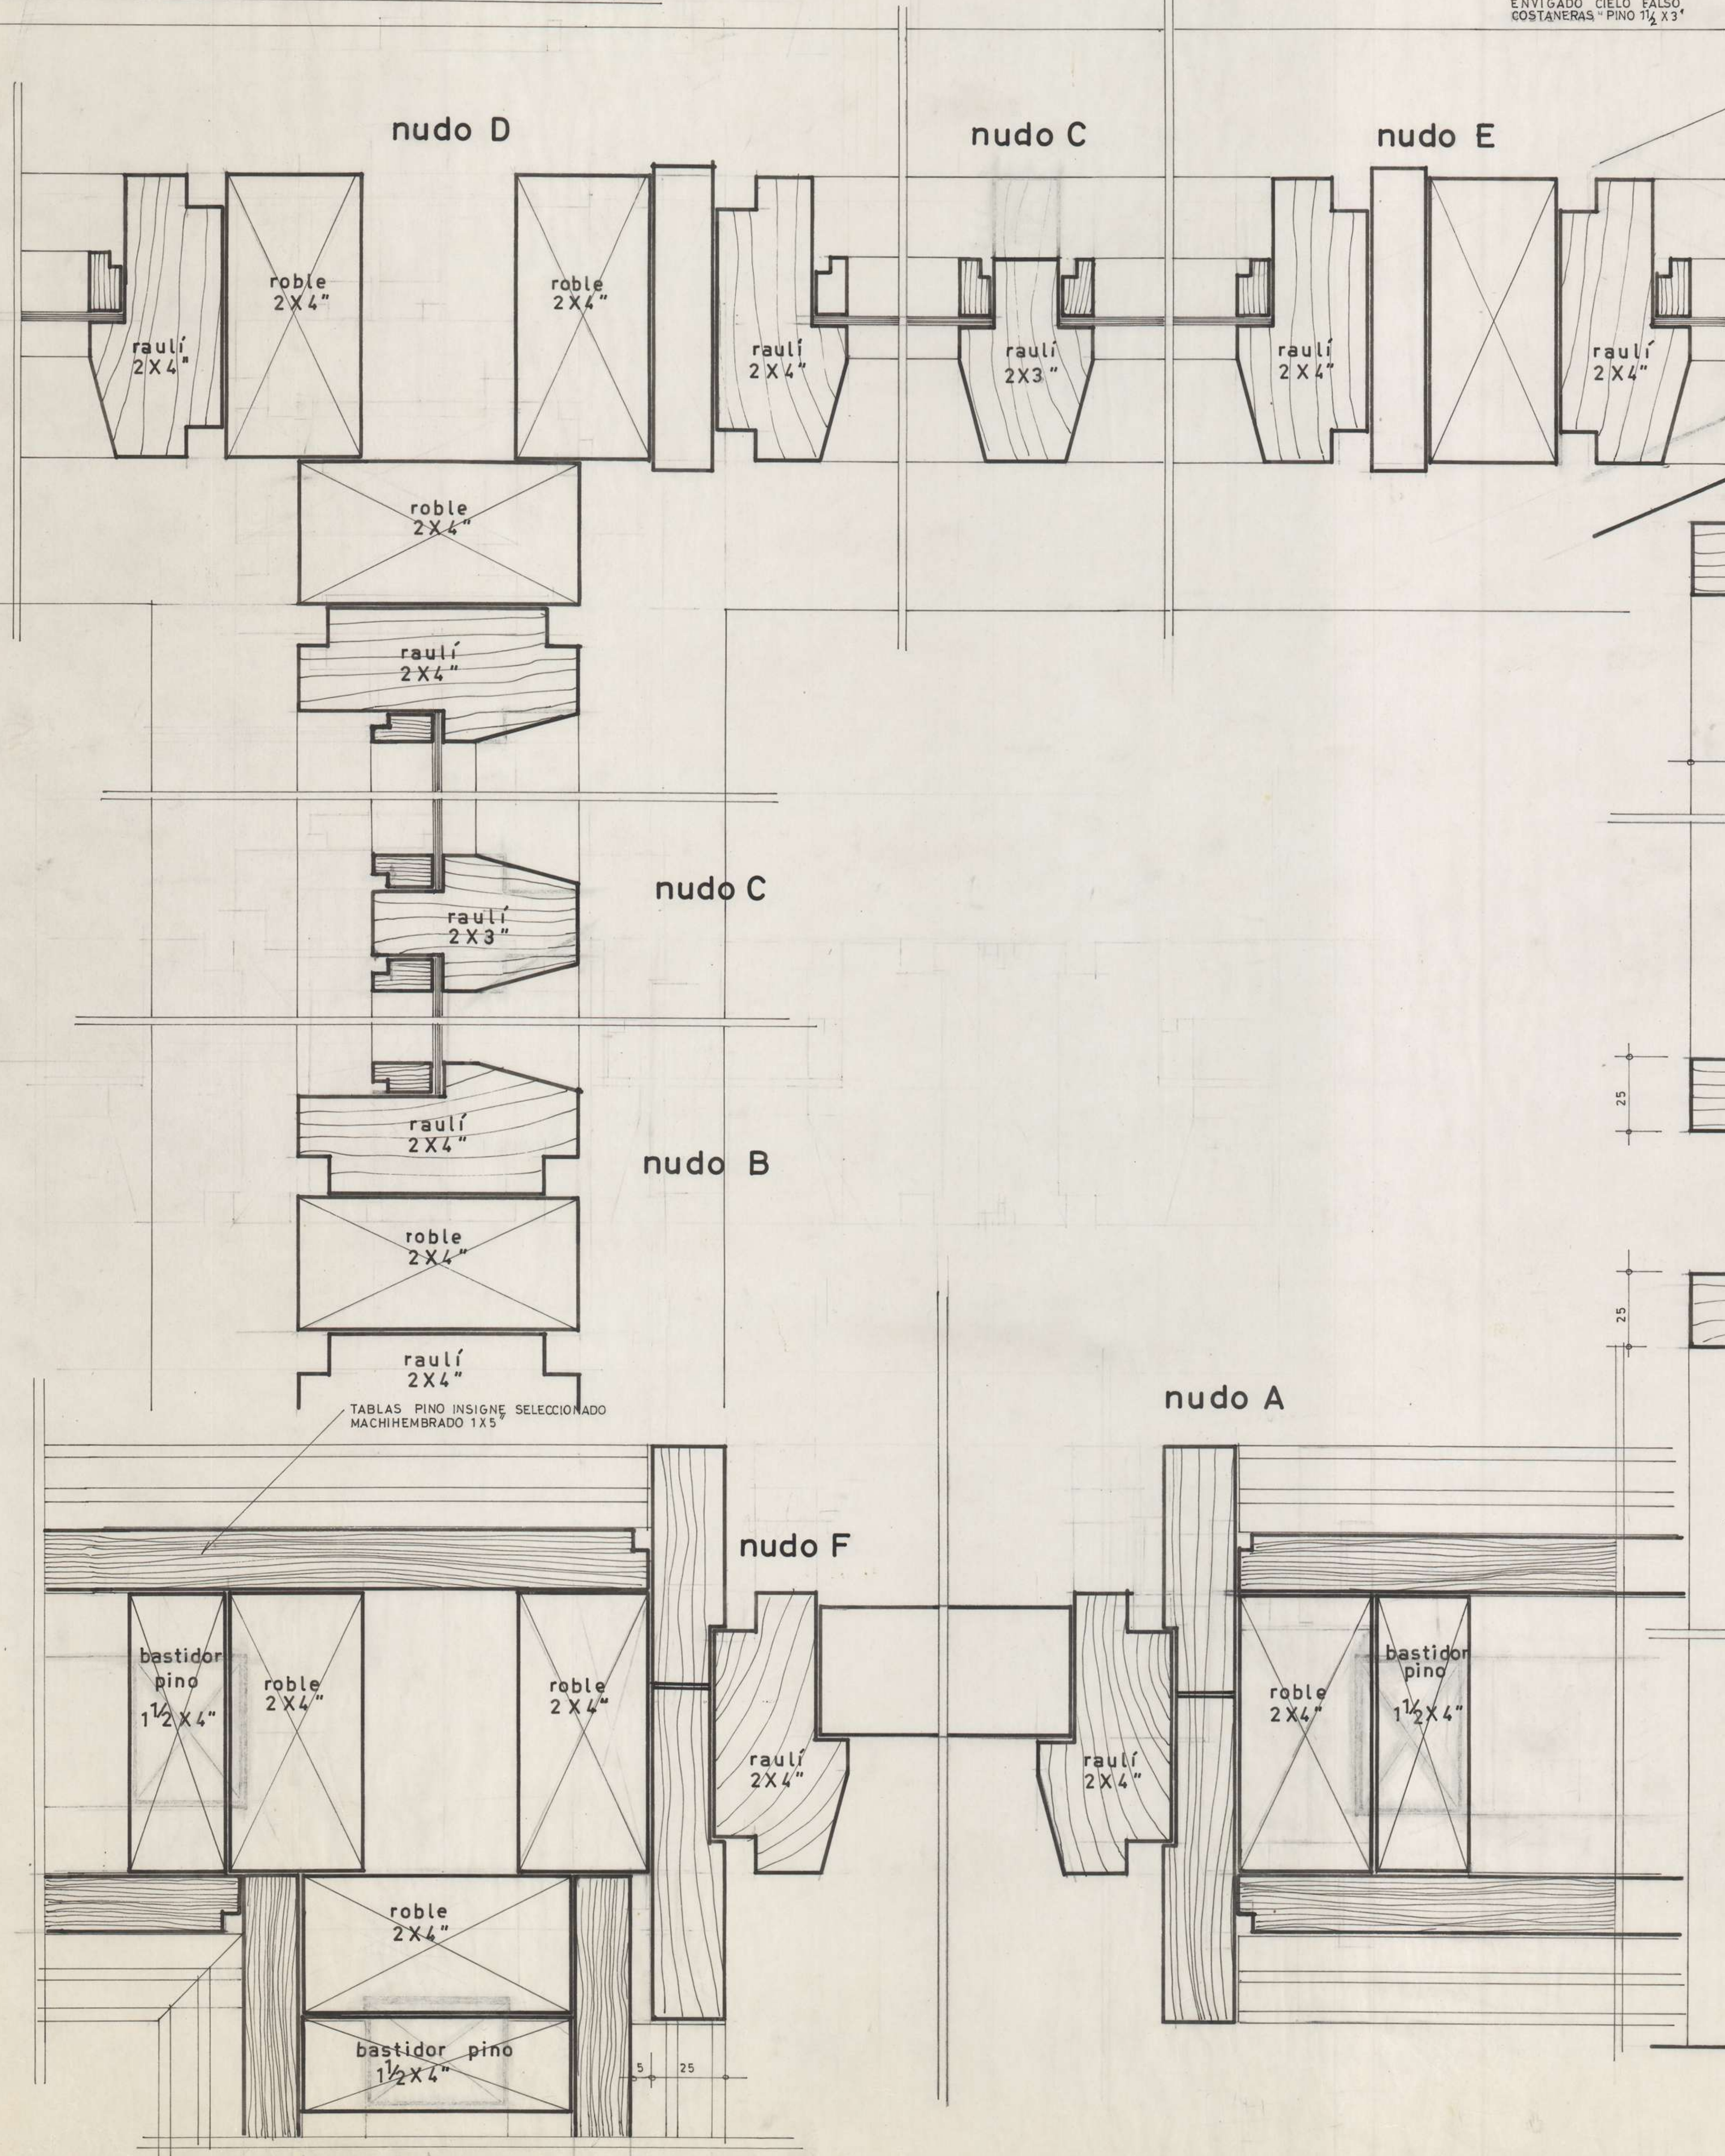

nudo D

nudo C

nudo E

nudo C

nudo B

nudo A


nudo F

PIE DERECHO ROBLE 2X4"
CLAVADO A ENVIGADO CIELO FALSO
ENVIGADO CIELO FALSO
ROSTANERAS PINO 1 1/4 X 3"

TABLAS PINO DE 1 1/4"
A CADA 52 CM. CLAVADAS
A ROBLE 3X10" Y A ROBLE
2X3"

REVESTIMIENTO CIPRES
MACHIHEMBRADO 1X5"


PLACAS TERMOFOR
A LA VISTA

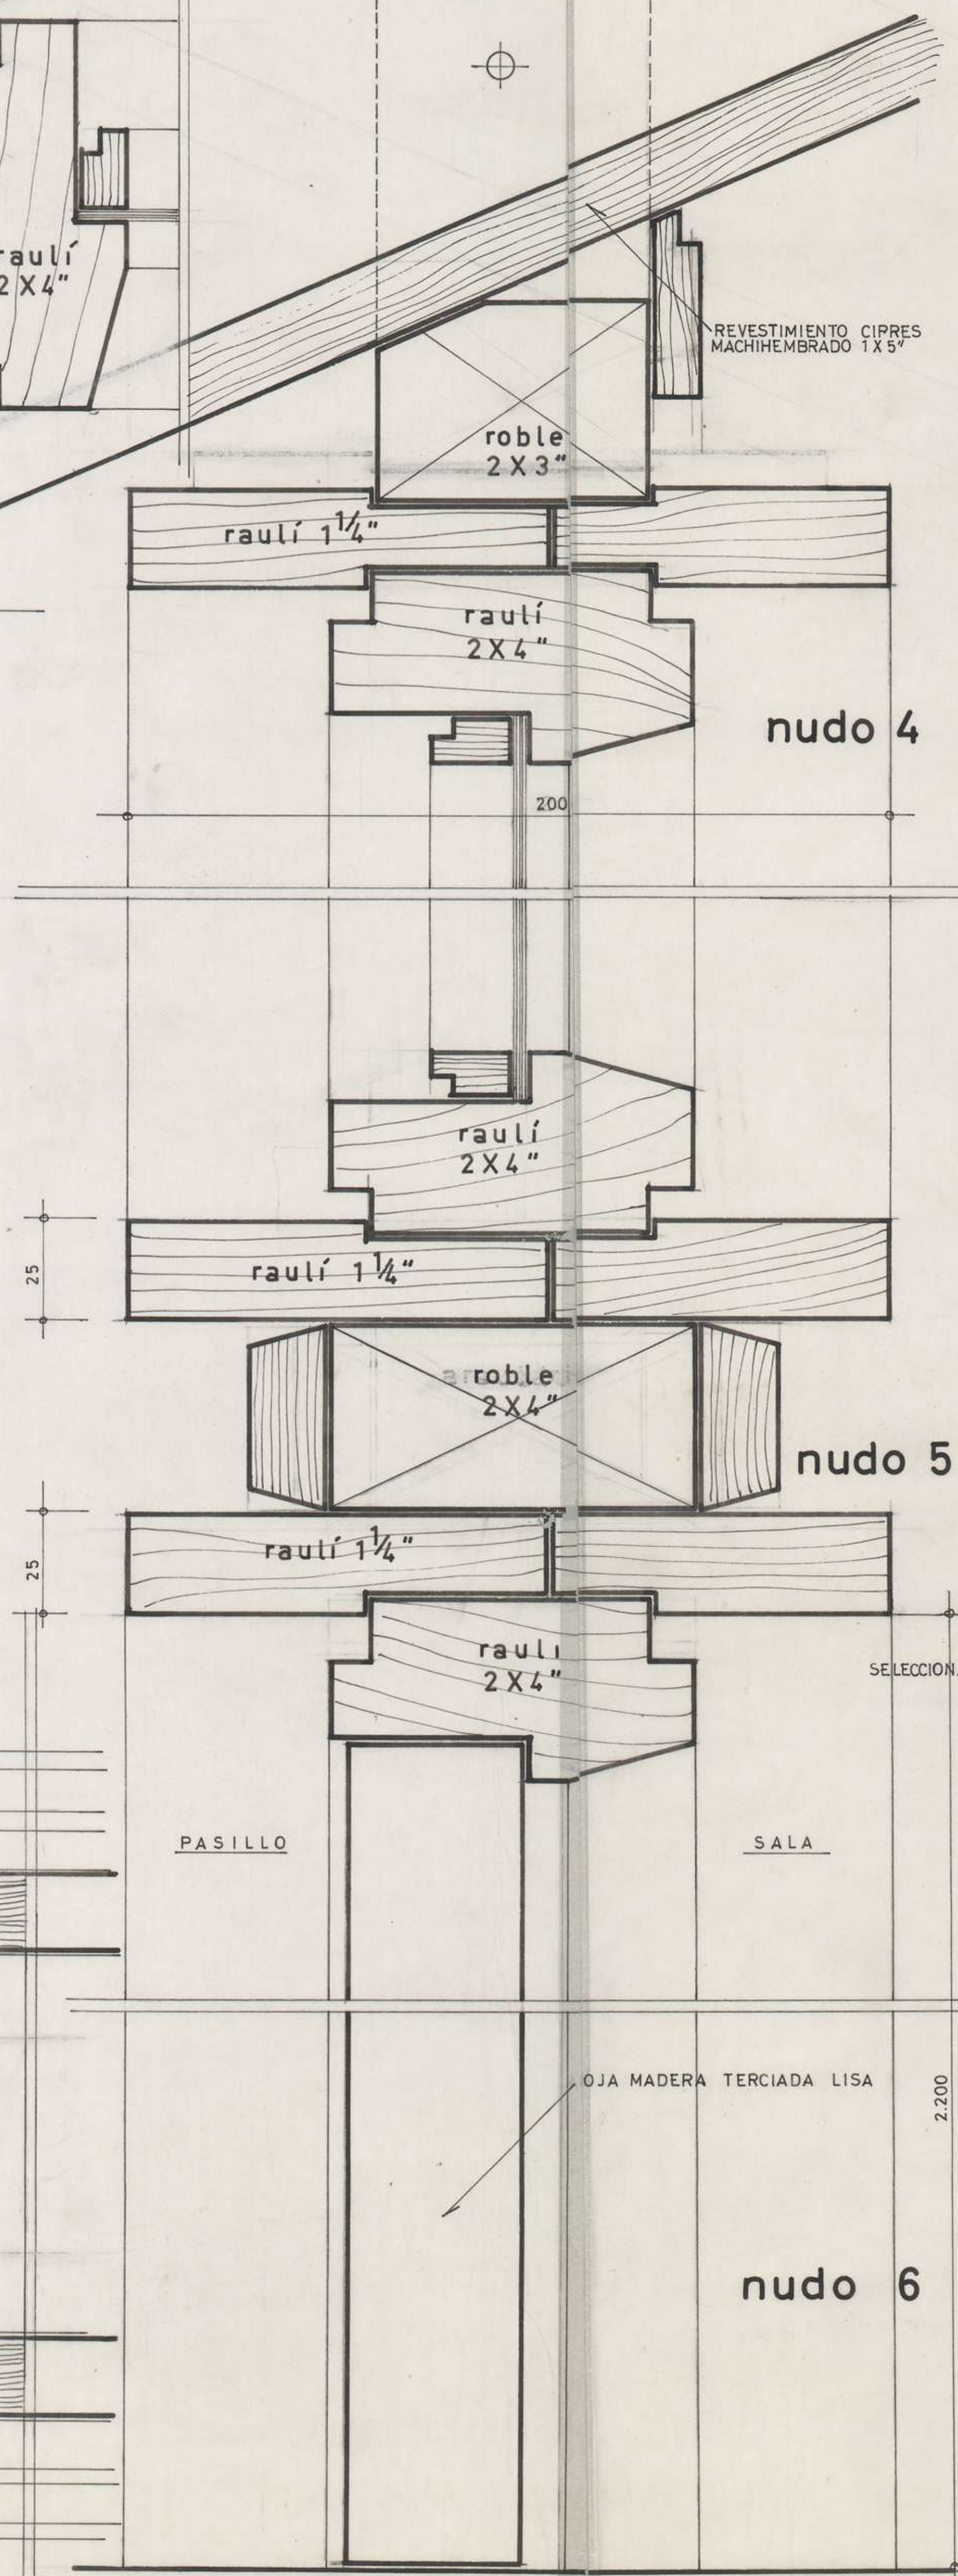

nudo 4

nudo 5

nudo 6

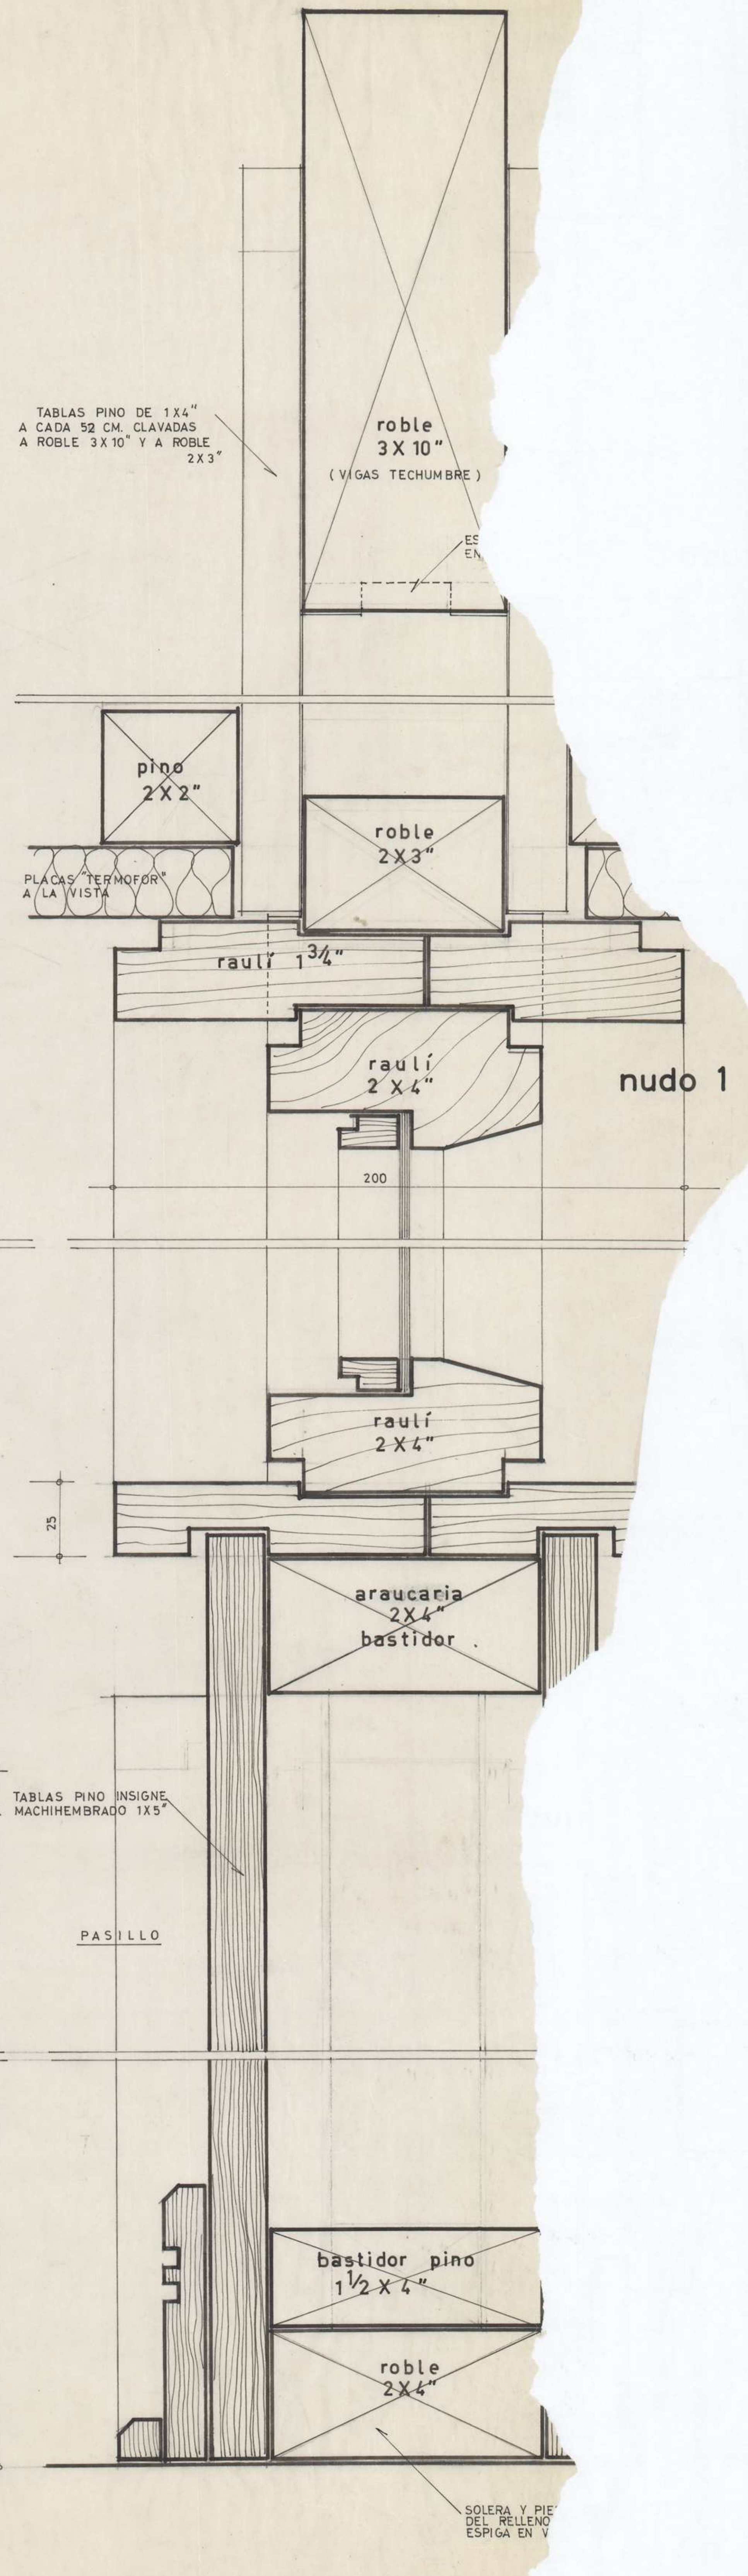

nudo 1