BIBLIOTECAS UdeC

PABELLON CENTRAL ESCUELA DE MEDICINA
UNIVERSIDAD DE CONCEPCION

PLANOS ESTRUCTURALES

LAMINA
Nº 28

Detalles viga sobre 3er piso
E.E. B

Ejecución Marzo de 1947.
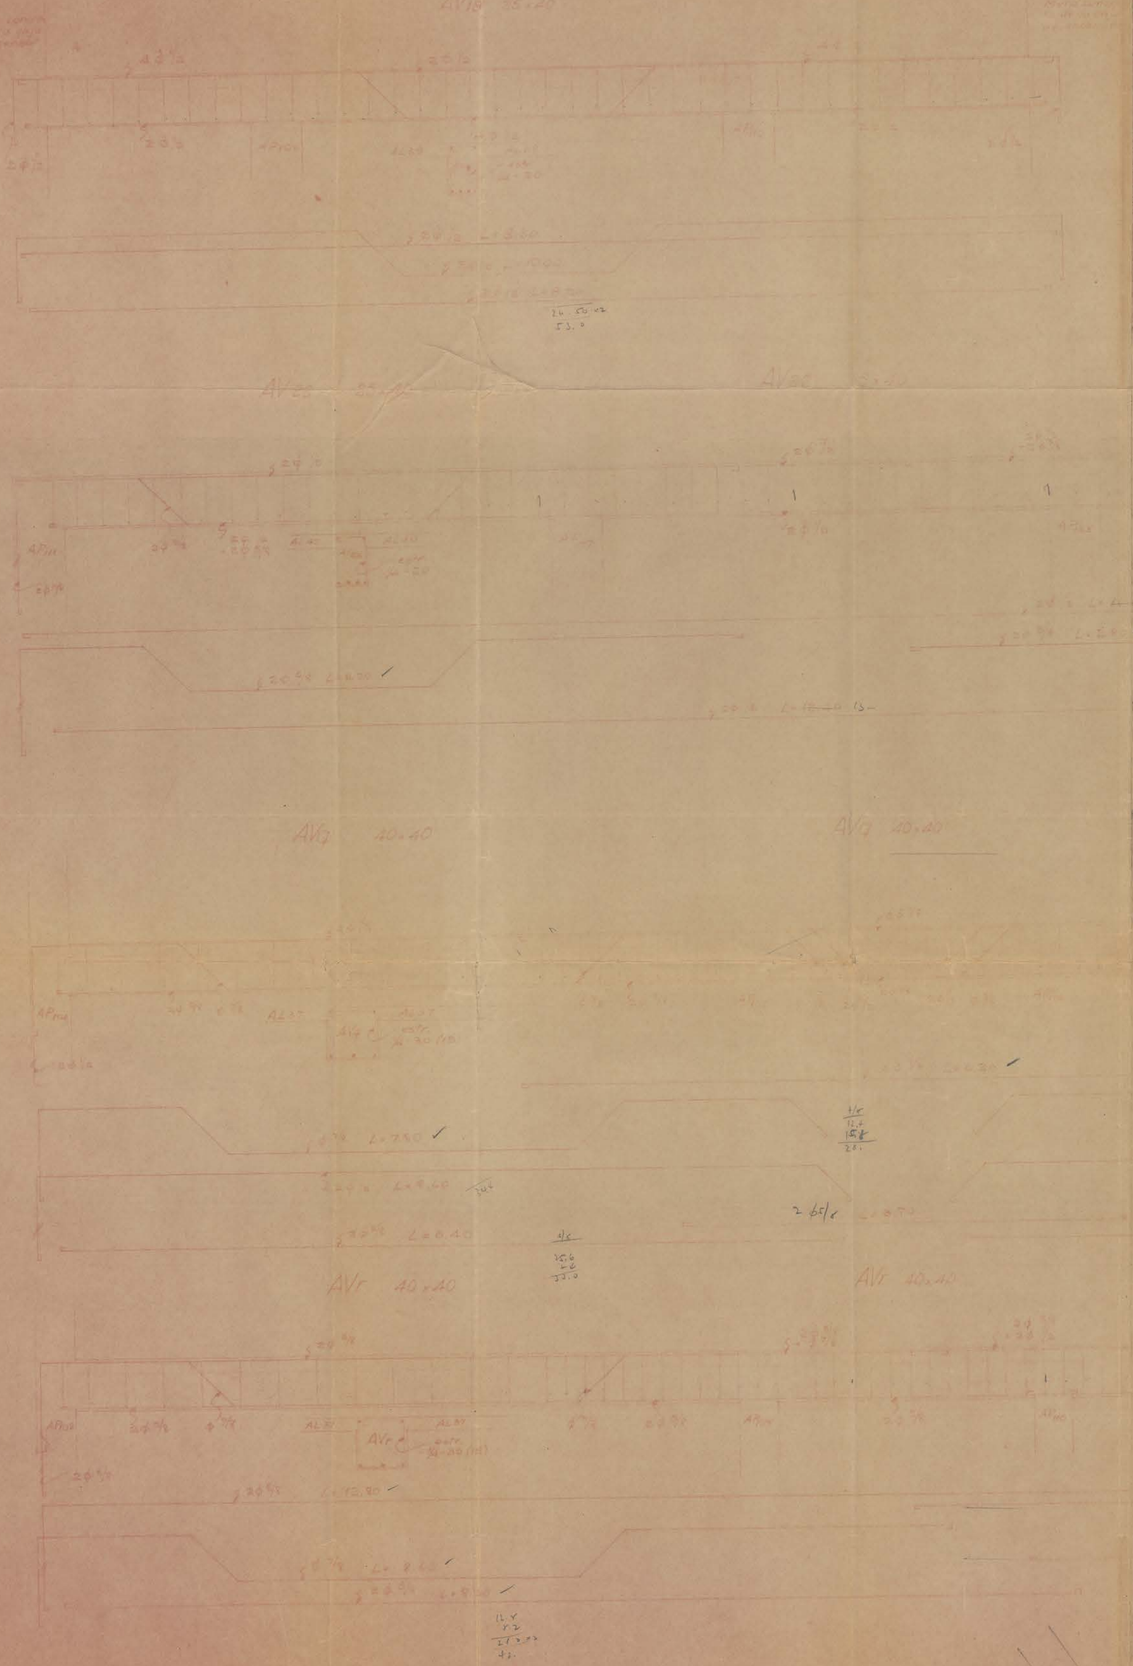
Calculó
José Luis Cerda Infante