


CORTE A A

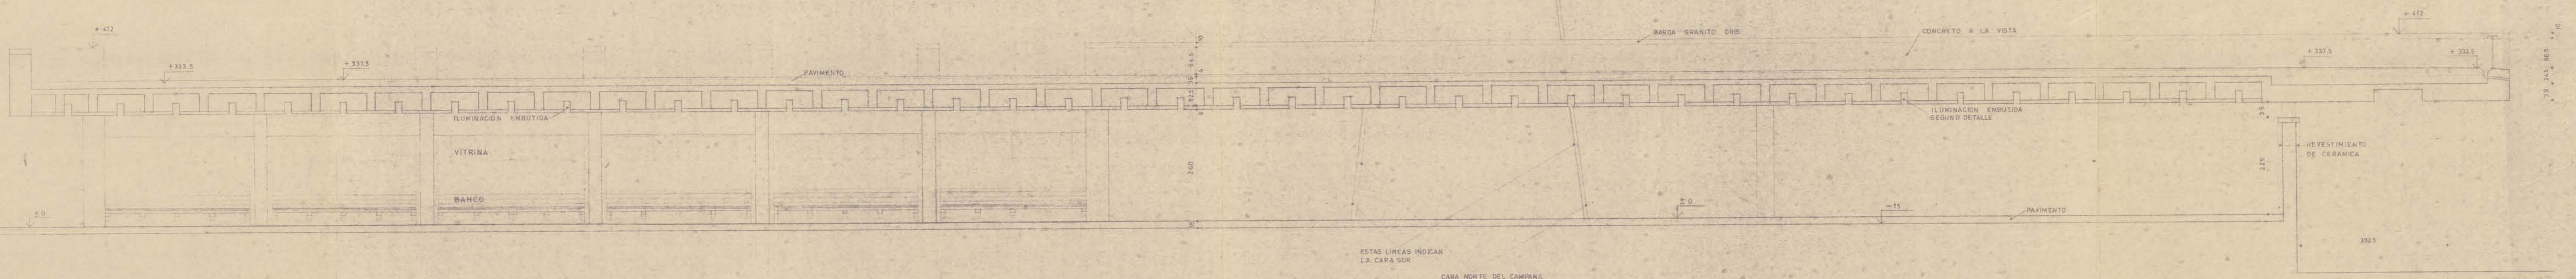

CORTE B B



UNIVERSIDAD  
CONCEPCION

FORO ABIERTO  
PLAZA ALTA  
CORTES LONGITUDINALES  
ESCALA 1:50

E. DUHART ARQUITECTO  
O. SANTELICES DIBUJO  
26 DE JULIO 1980