



CORTE A

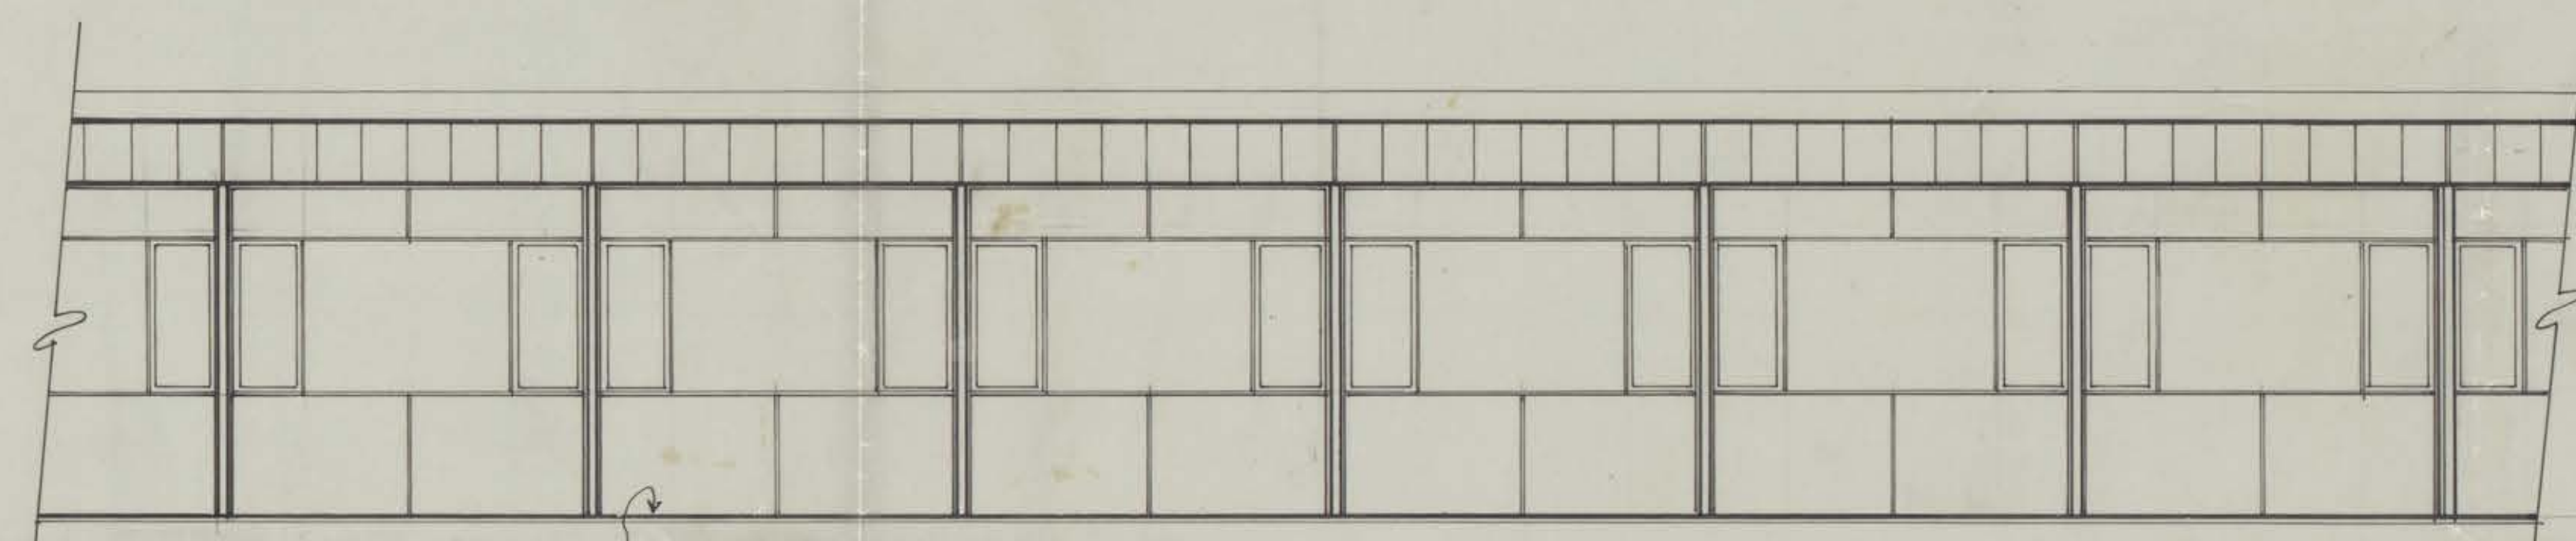

FACHADA HACIA EL BARRIO

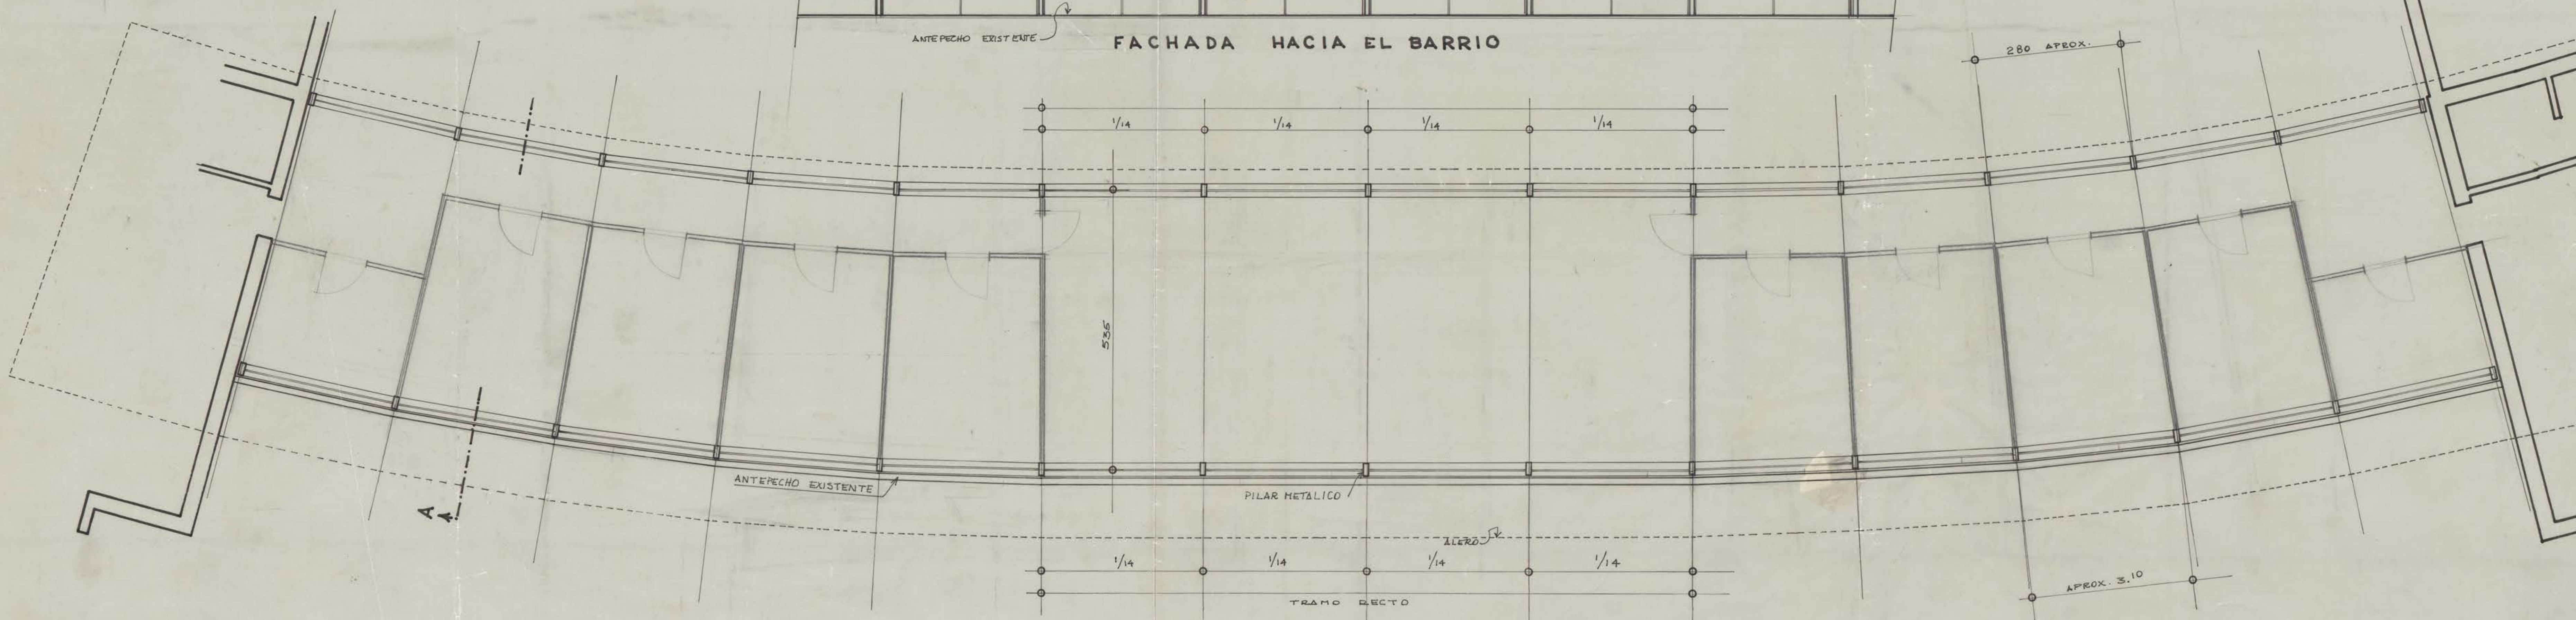

L 124

HABILITACION TERRAZA ESCUELA DE MEDICINA · ESCALA 1:50

UNIVERSIDAD DE CONCEPCION · DEPTO. INGENIERIA Y MANTENCION
JOSE MILLAN A. ARQTO. JEFE
Ing. General Carmona
ARQUITECTO
Abril 70

CT. INGEN. DEPTO. INGEN. Y MANTENCION - UDE. CONCEPCION - CHILE - 1970 - 124 - A - 124