



CORTE CC

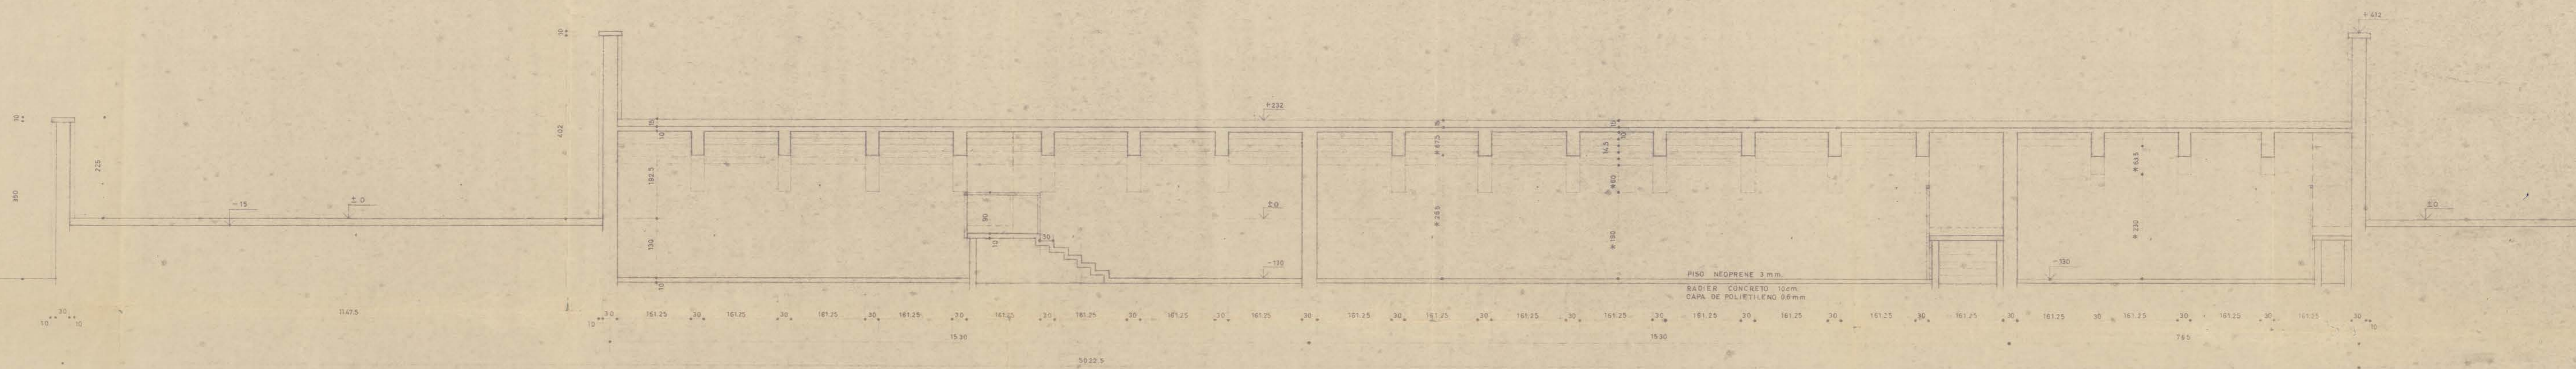

CORTE DD

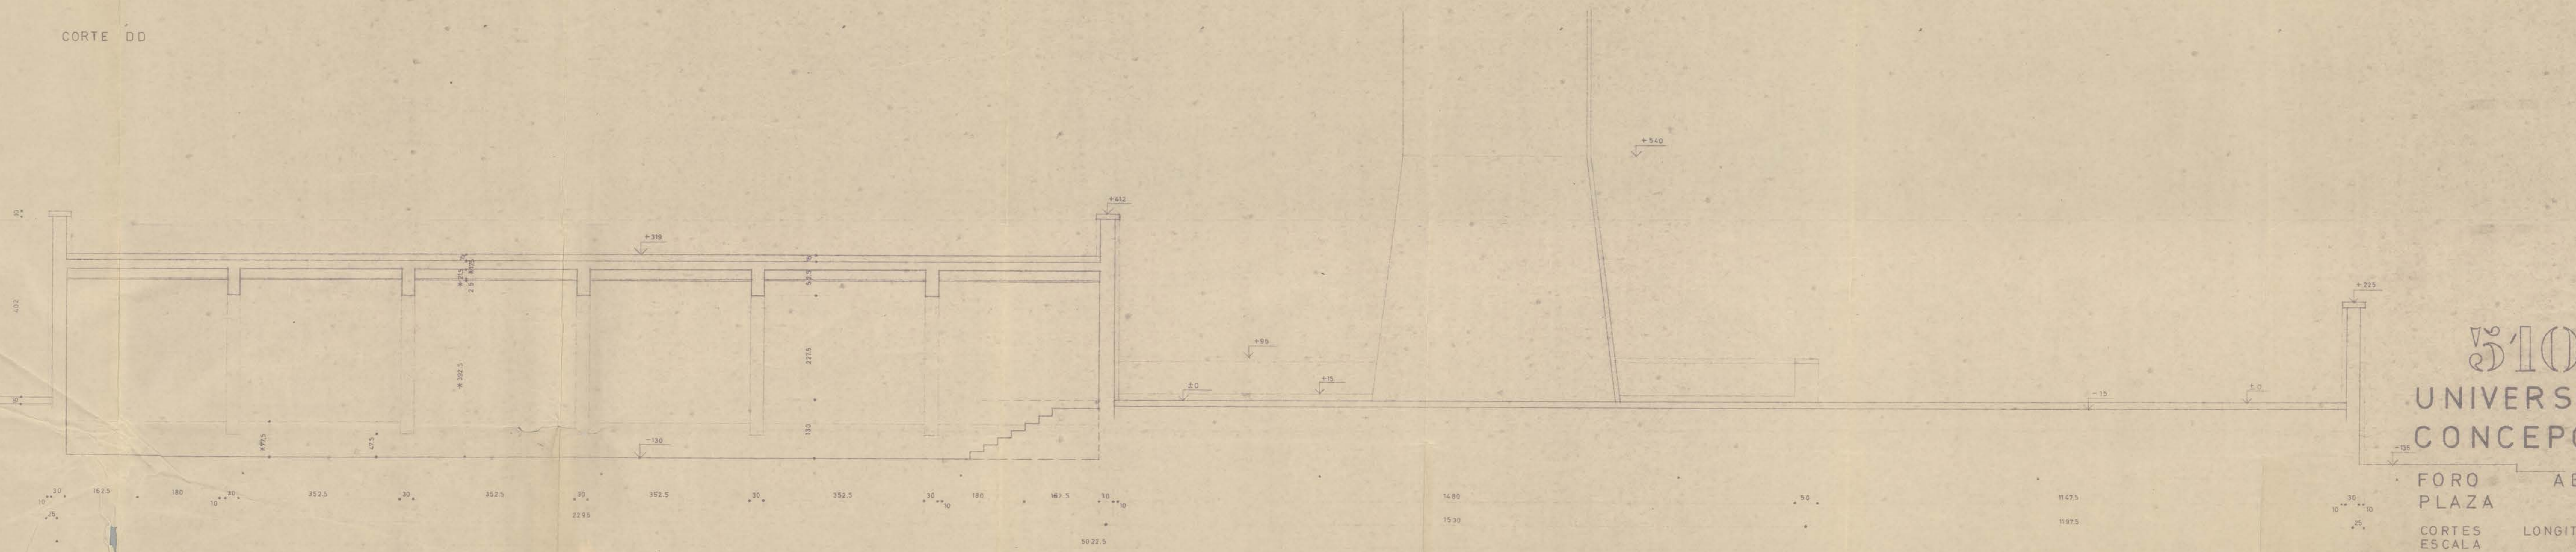

CORTE EE

310  
 UNIVERSIDAD  
 CONCEPCION

FORO PLAZA ABIERTO ALTA  
 ESCALAS LONGITUDINALES  
 ESCALA 1:50

E. DUHART O SANTIESTRAN  
 ARQUITECTO  
 26 DE JULIO 1960