




ALZADO 1:20

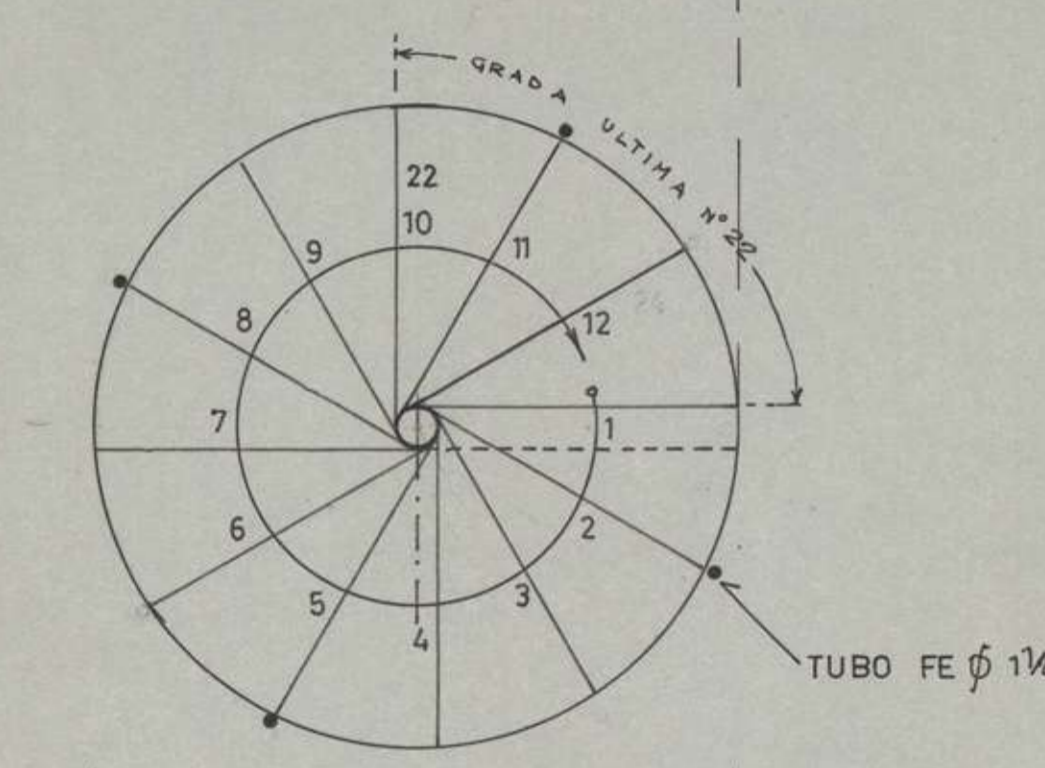

PLANTA 1:20

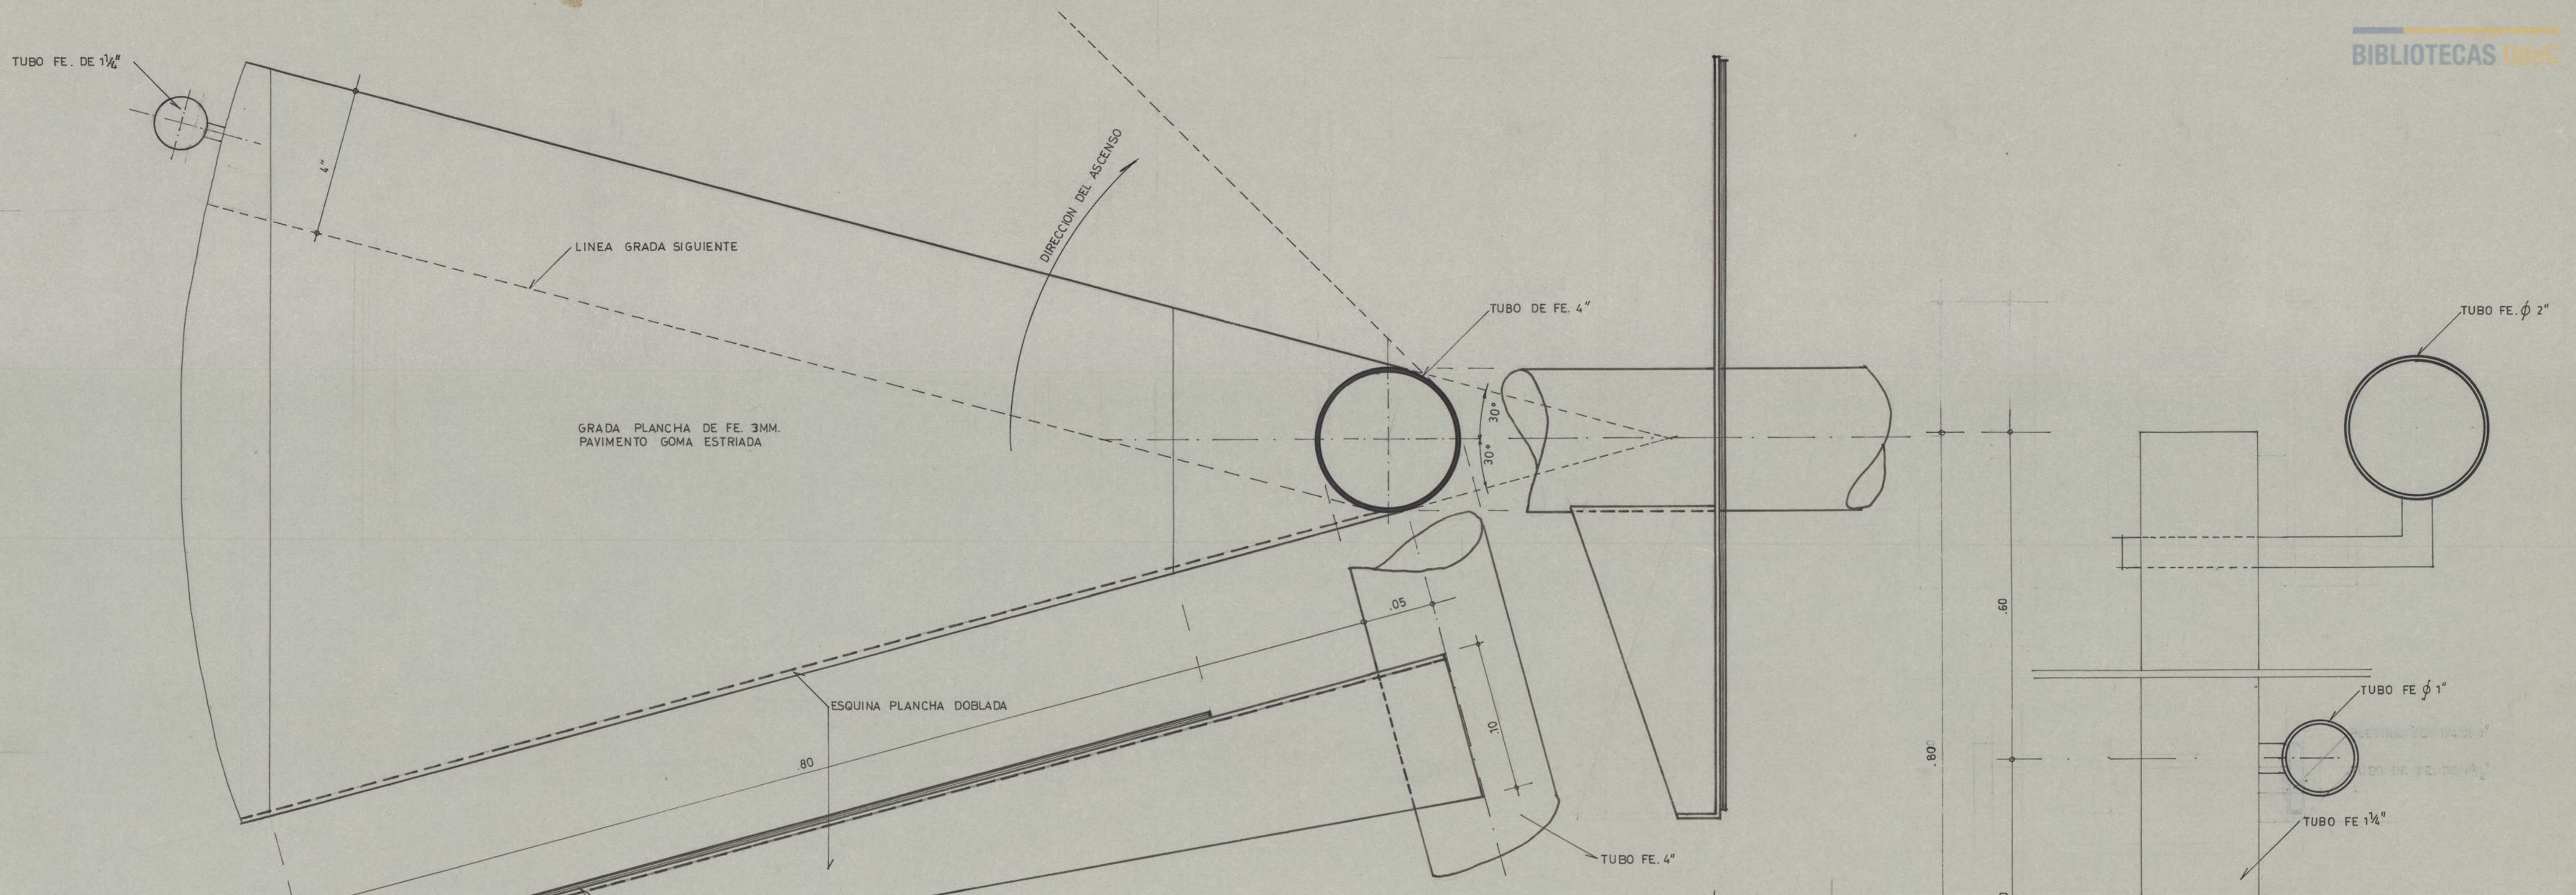

DETALLE GRADAS 1:2

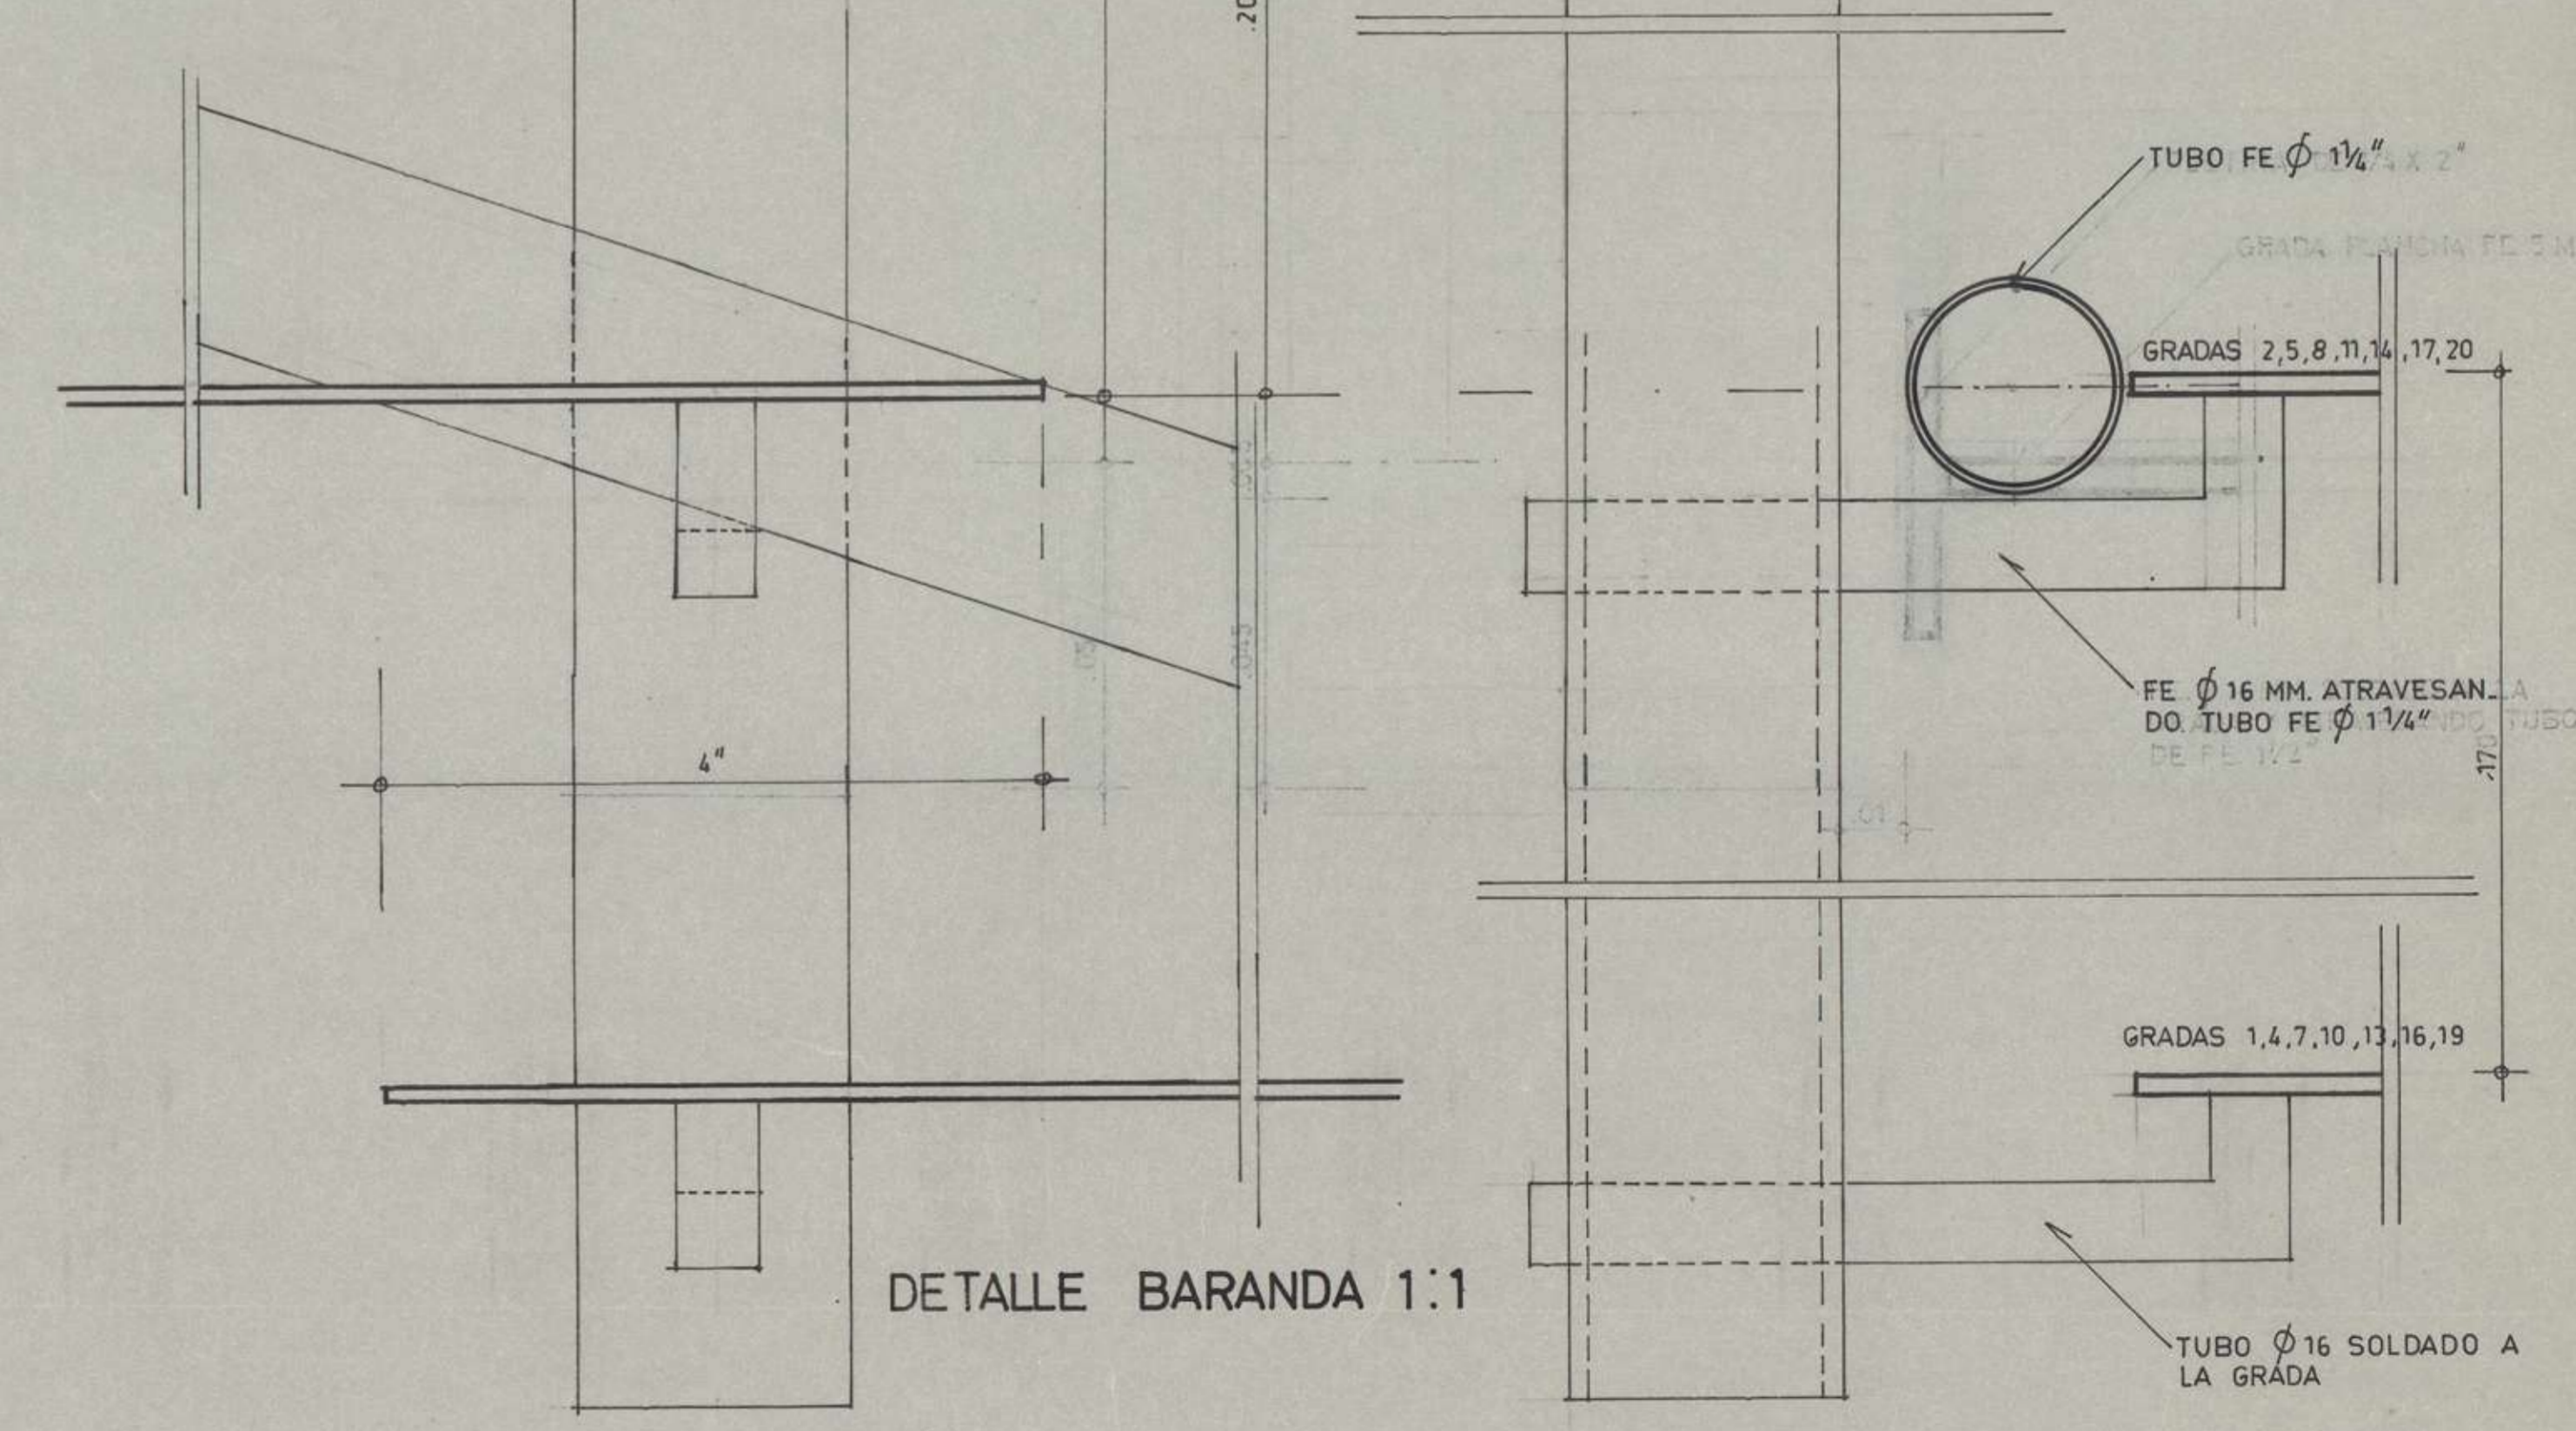

DETALLE BARANDA 1:1