


MATEMATICAS

INSTITUTO CENTRAL DE QUIMICA

INSTITUTO CENTRAL DE FISICA

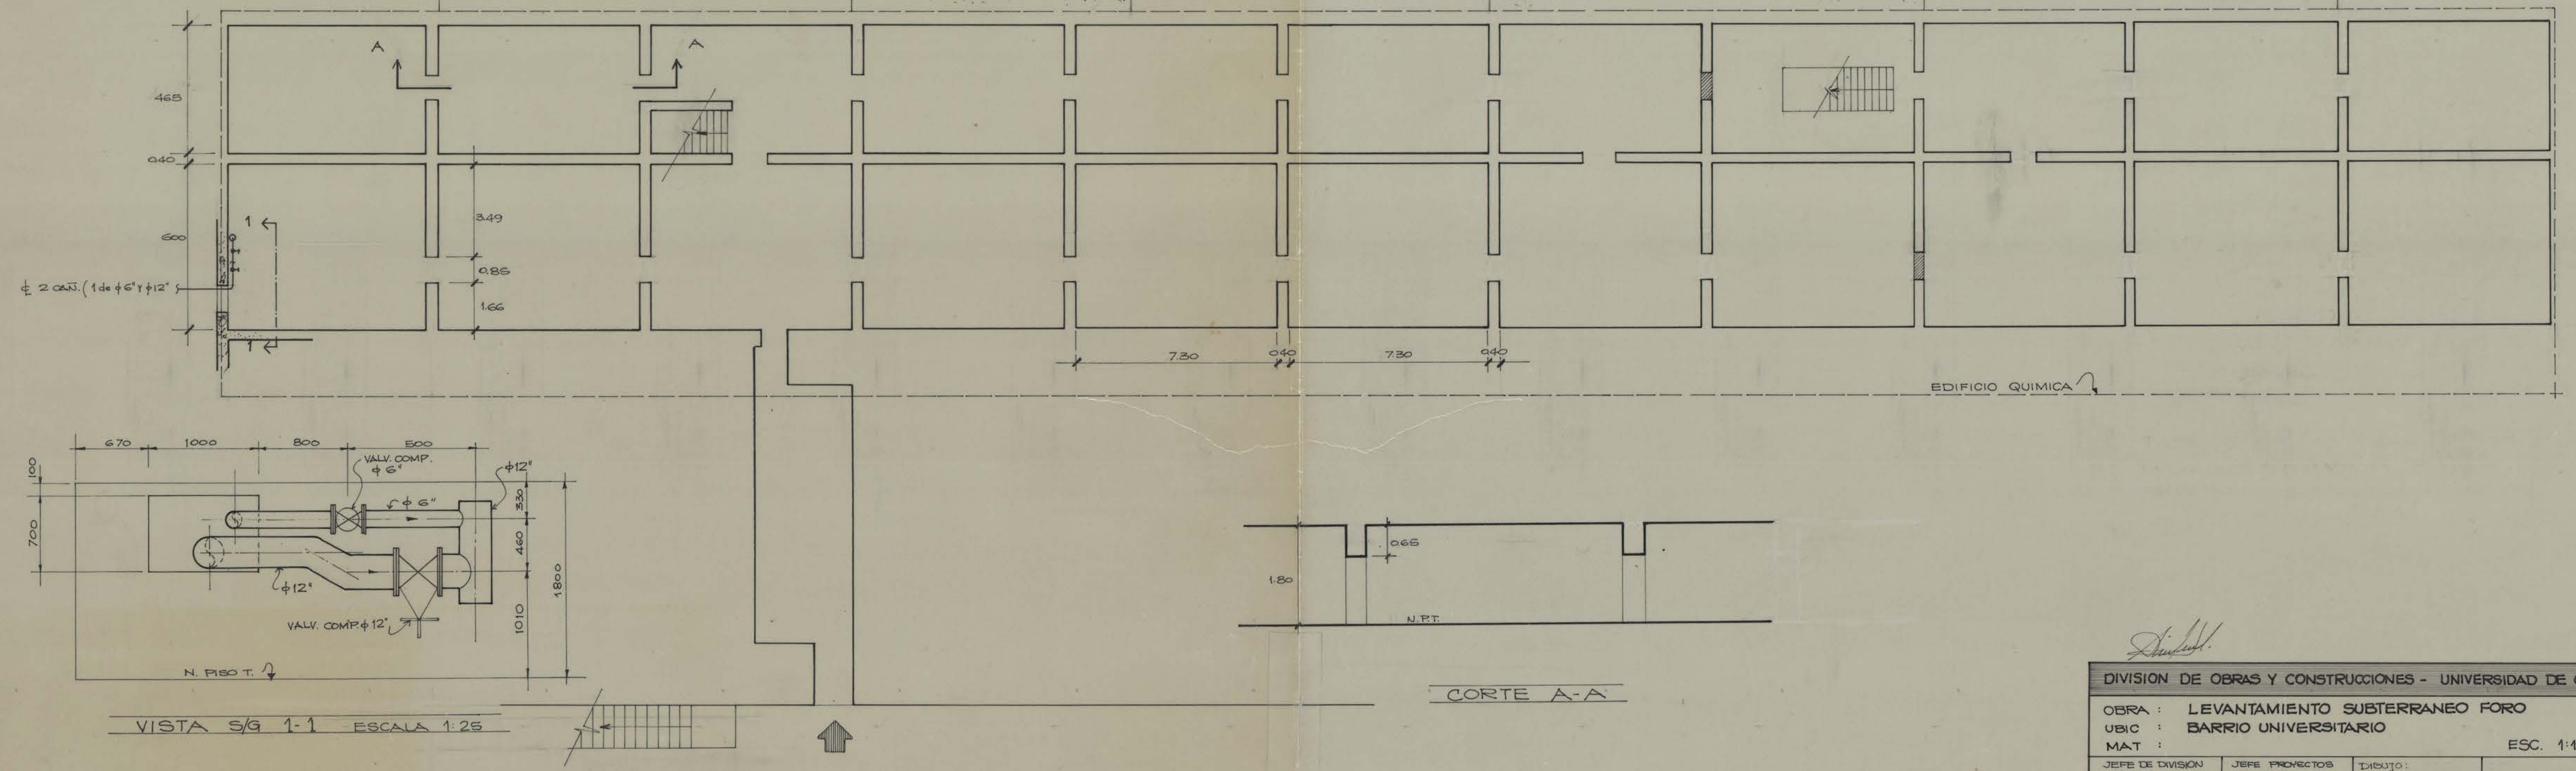

DIVISION DE OBRAS Y CONSTRUCCIONES - UNIVERSIDAD DE CONCEPCION			
OBRA :	LEVANTAMIENTO SUBTERRANEO FORO		K-52
UBIC :	BARRIO UNIVERSITARIO		ARQ. 1978
MAT :		ESC. 1:100	27-78
JEFE DE DIVISION ING. ALEX HARTWIG	JEFE PROYECTOR ING. G. RUDOLPH	DISUJO: ING. RICARDO DIAZ H.	