


CORTE CALIFACCION CENTRAL  
ESCUELA DE MEDICINA  
UNIVERSIDAD DE CONCEPCION  
CUERPO "A" y central - ISC. 1:50  
PROYECTO: W. H. Wetts

Todas las llaves no marcadas son de 1/2"

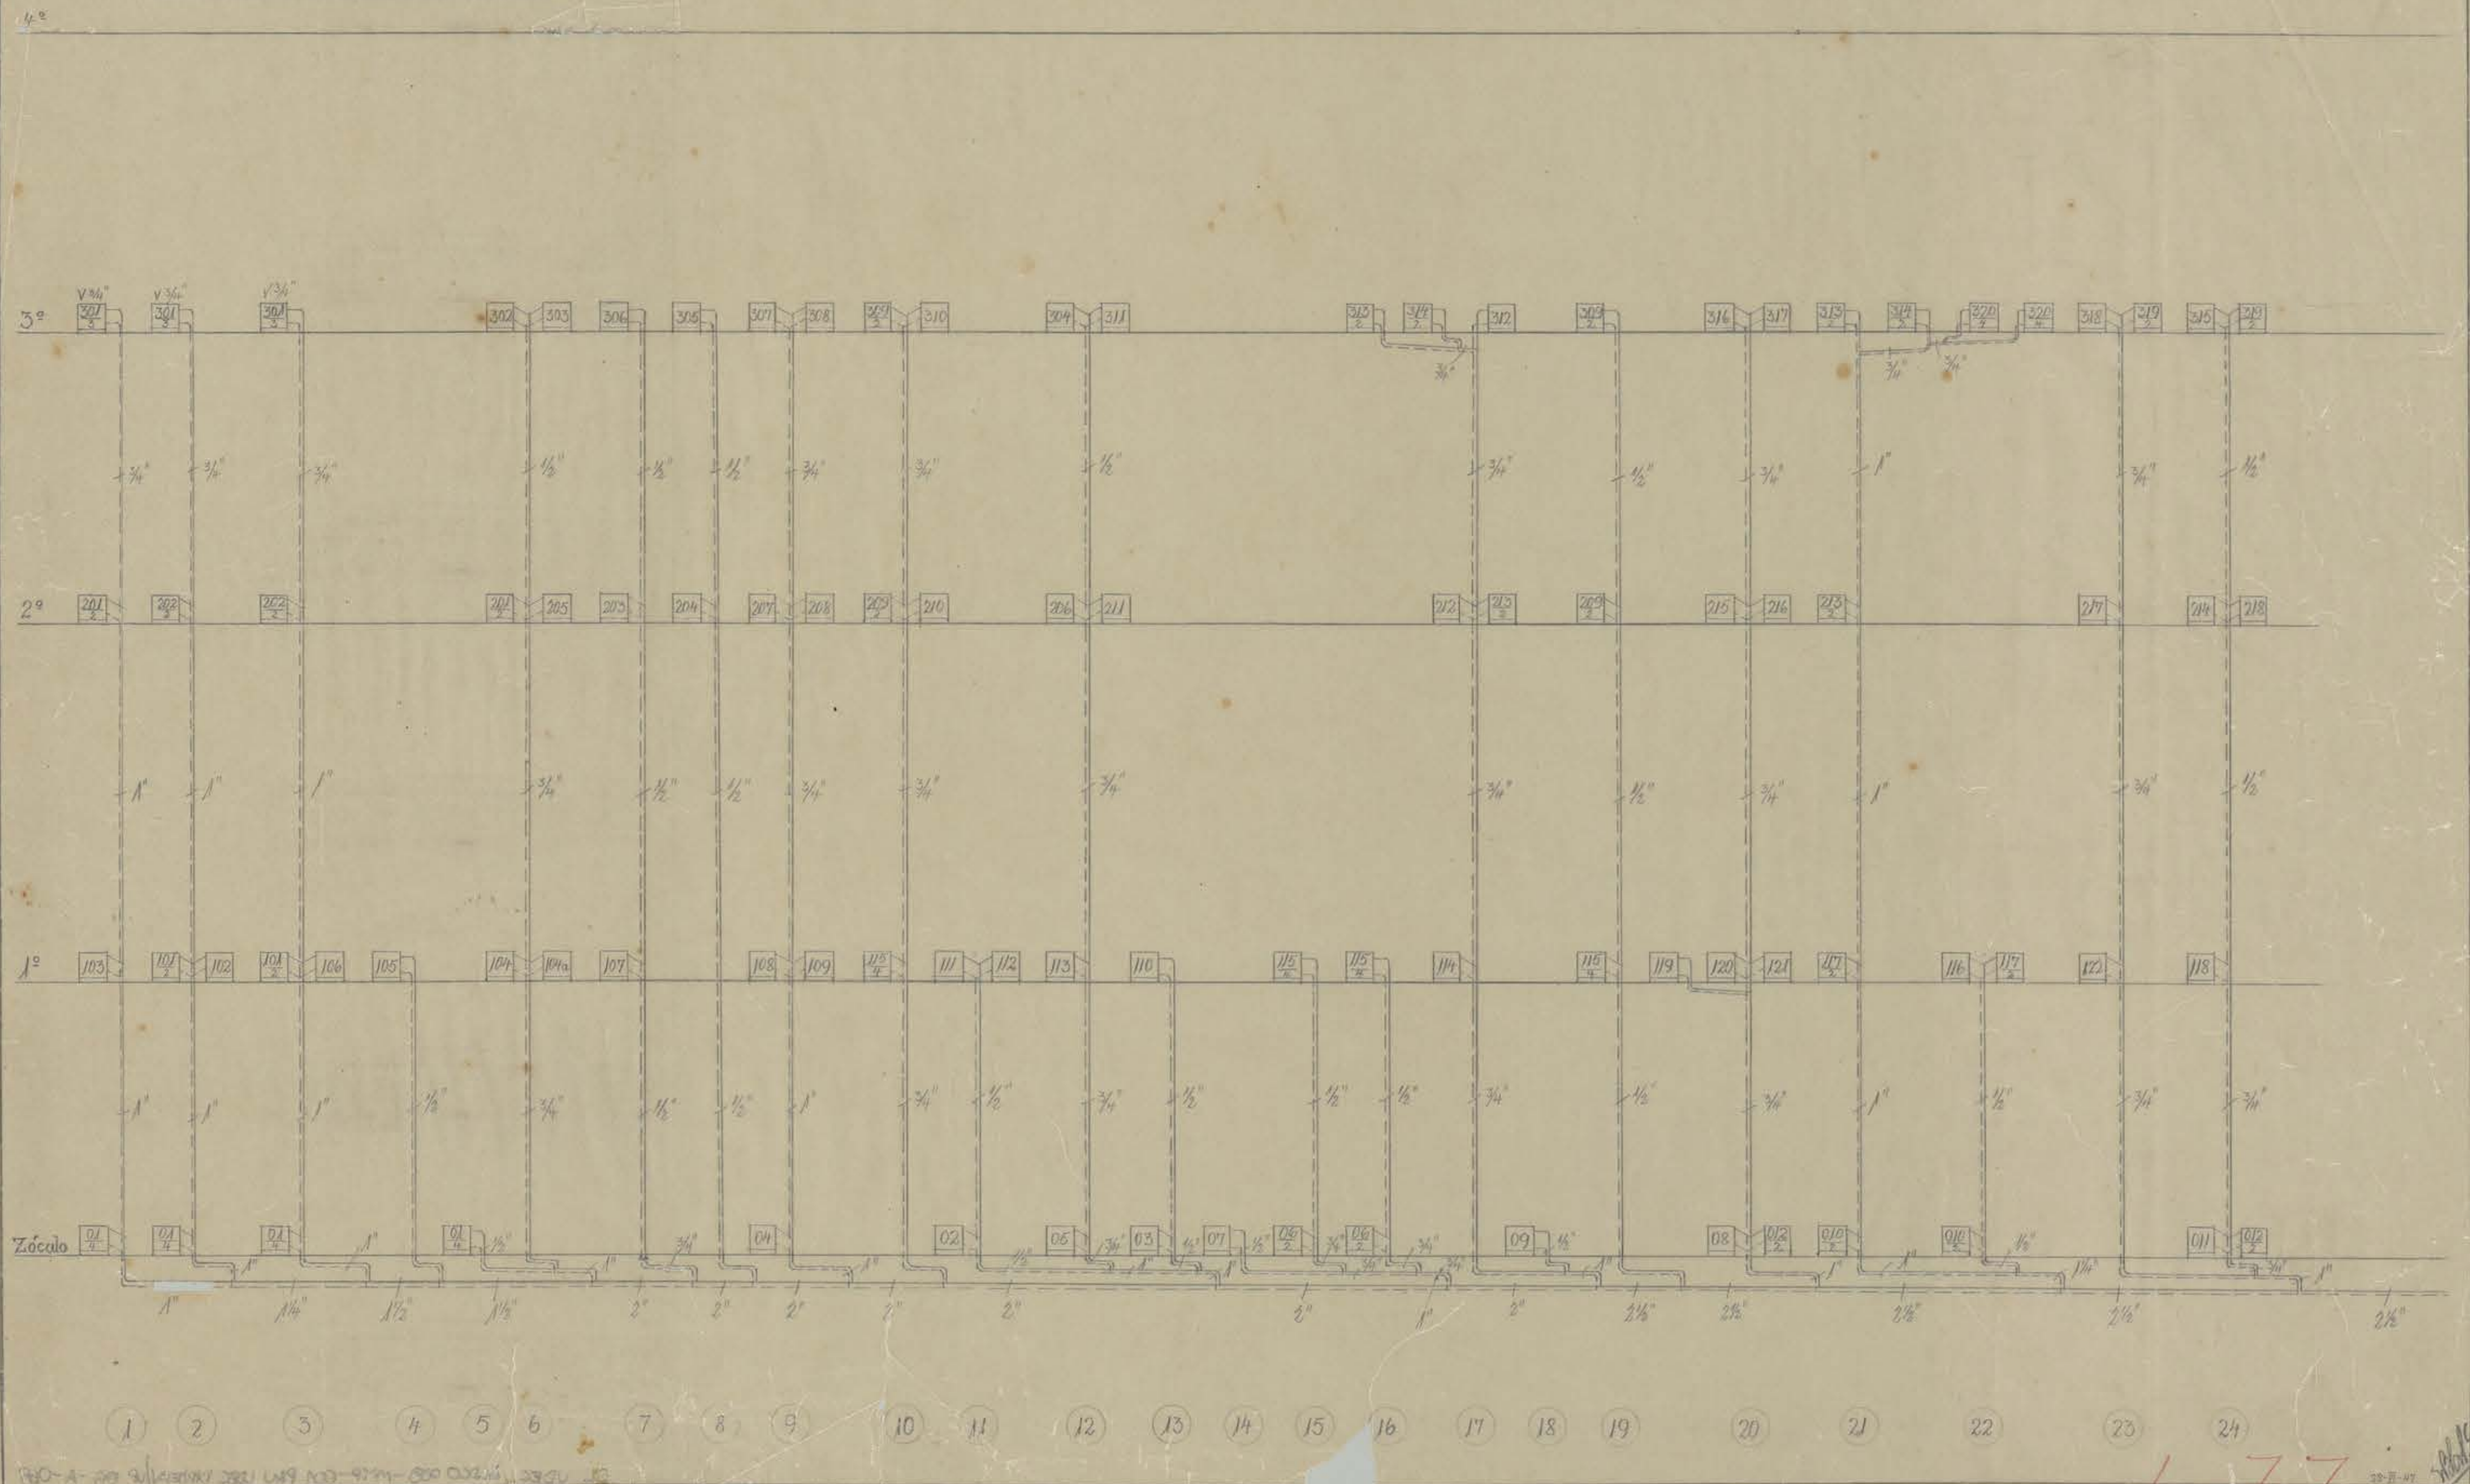

477