


UNIVERSIDAD DE CONCEPCION
ESCUELA DE CIENCIAS JURIDICAS Y SOCIALES
ARQUITECTO ENRIQUE SAN MARTIN
ESCALA 1:100
PLANO DE ALUMBRADO

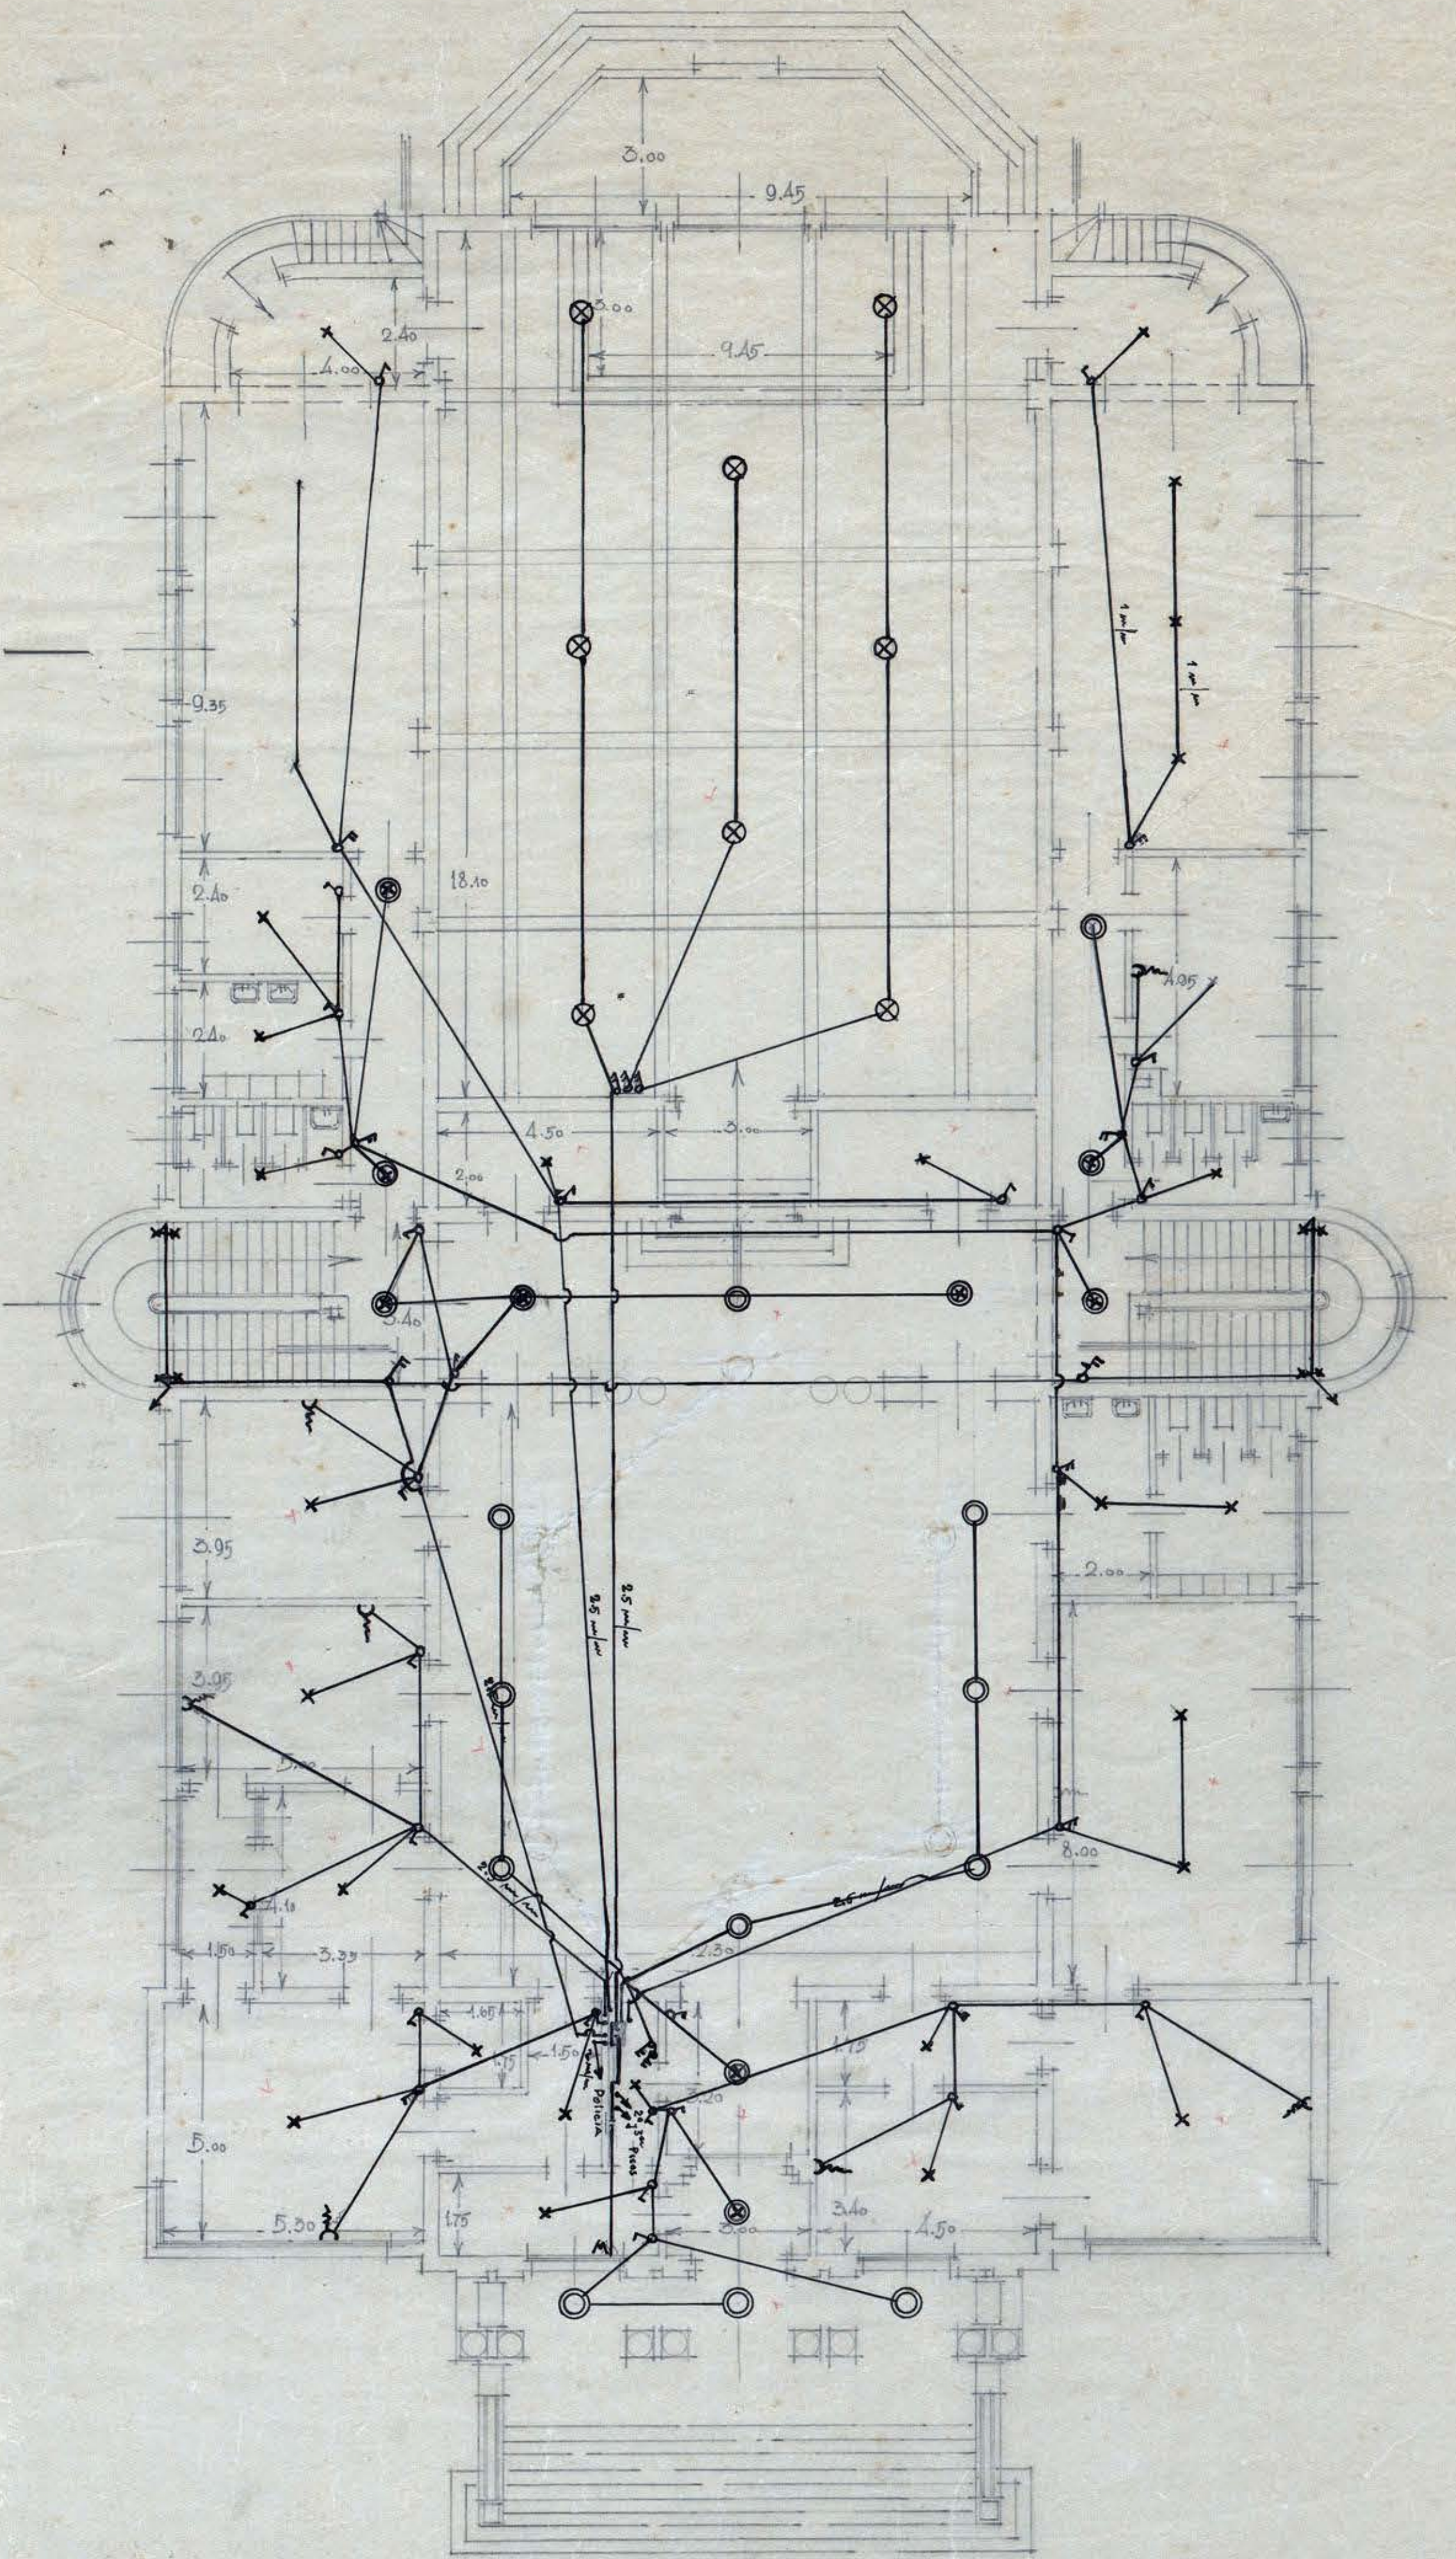

PLANO DEL PRIMER PISO

E23