




UBICACION  
Escala 1:1000

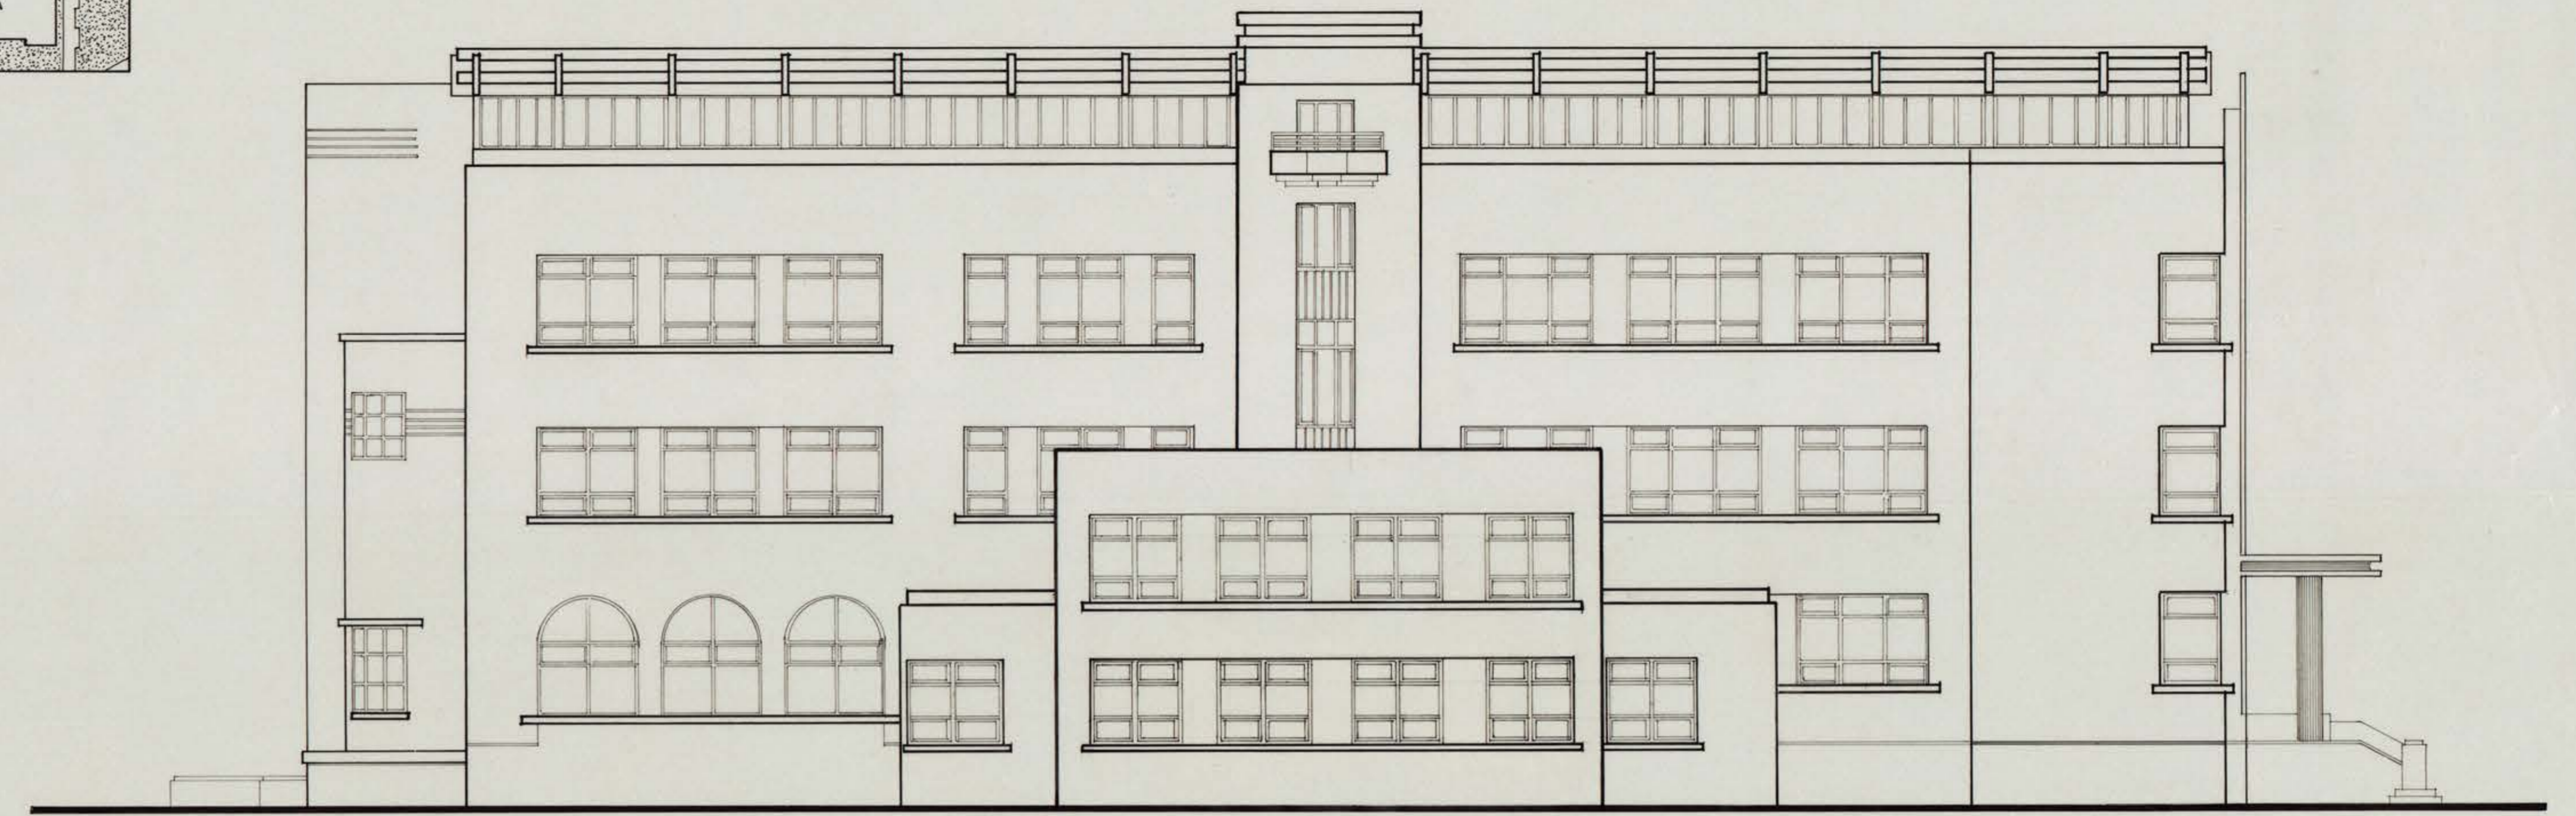

FACHADA IZQUIERDA  
Escala 1:100

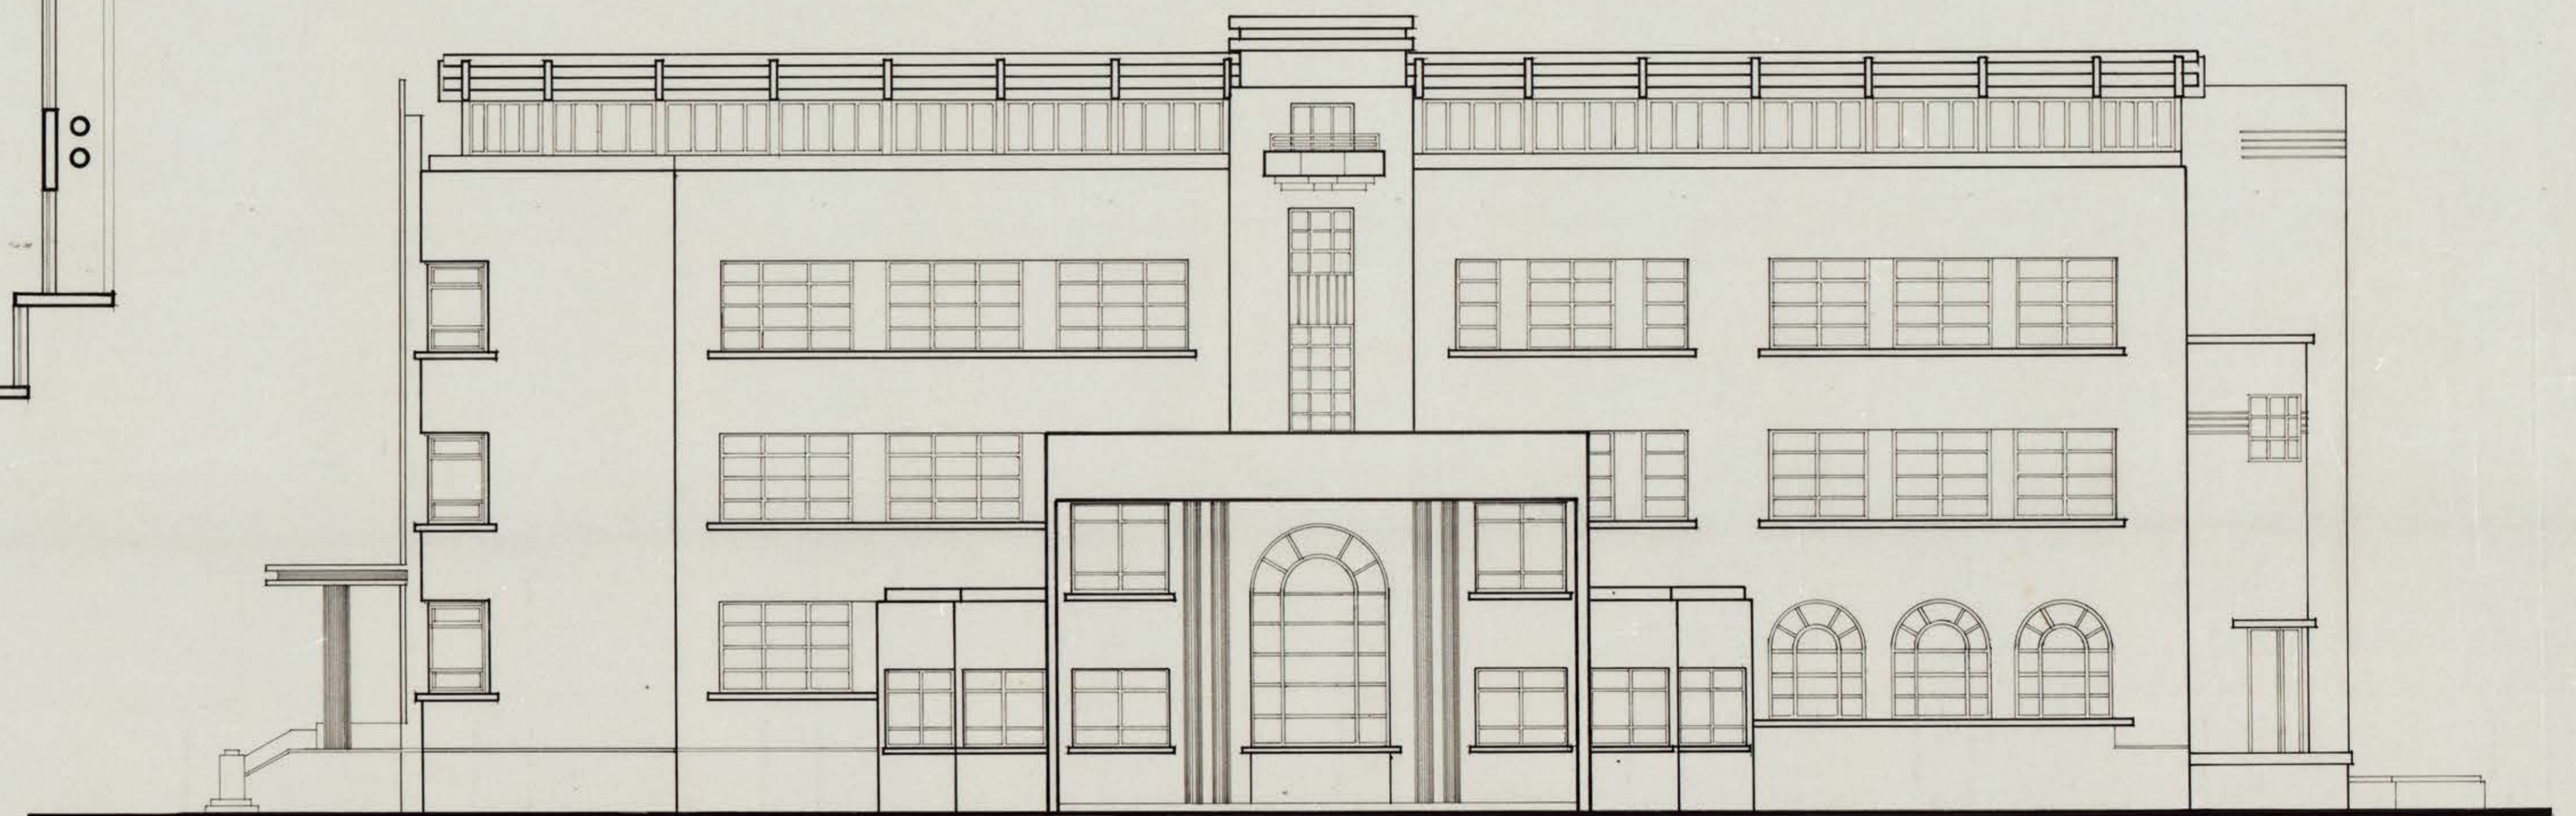

FACHADA DERECHA  
Escala 1:100

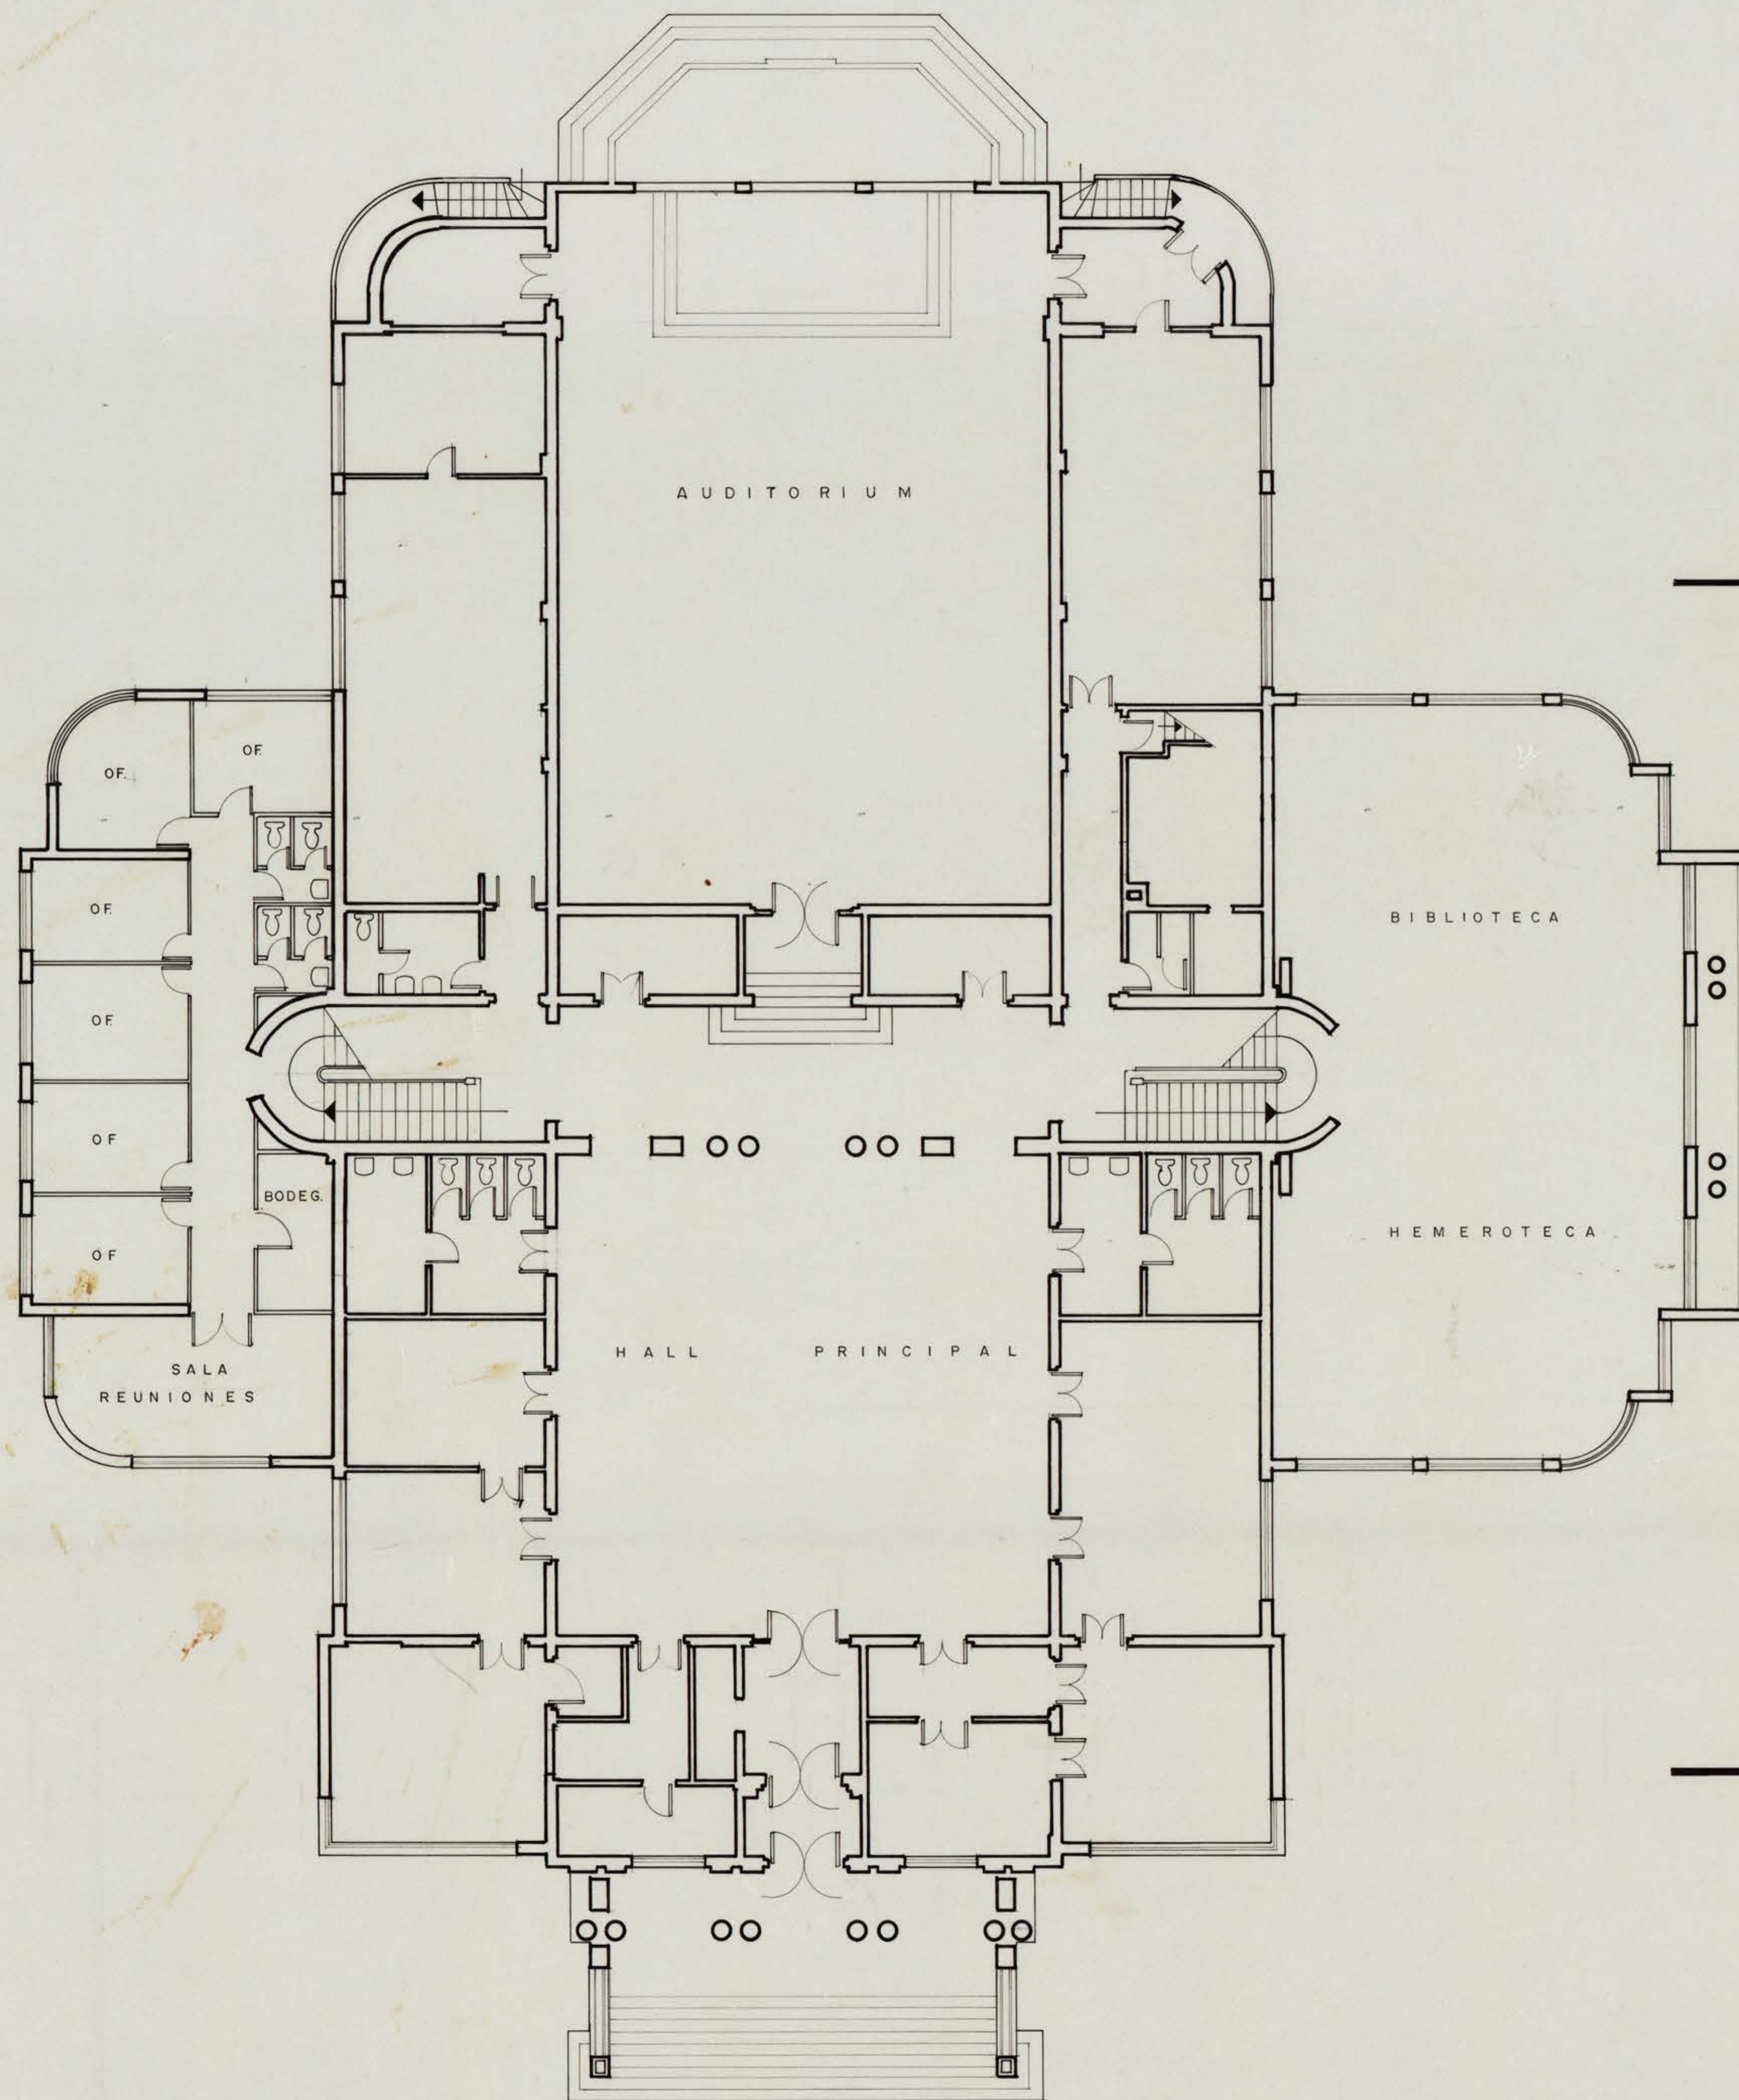

PLANTA PRIMER PISO  
Escala 1:100

DIVISION OBRAS Y MANTENCION UNIVERSIDAD DE CONCEPCION				
OBRA : AMPLIACION				
UBICACION : FAC. DE CIENCIAS JURIDICAS Y SOCIALES				
MATERIA : PLANTA Y FACHADA 1:100				
JEFE DIVISION OBRAS Y MANTENCION ING. CARLOS JULIO M.	JEFE SECCION ARQTO. PEDRO TABLE M.	PROYECTO ARQTO. GONZALO RUDOLPH S.	USUARIO	FECHA OCTUBRE 1989

CT. INDEC V. 1989. 008 V. 1989. 001 P. 1989. 001 D. 1989. 001 E. 1989. 001