



PLANTA ESC. 1:25

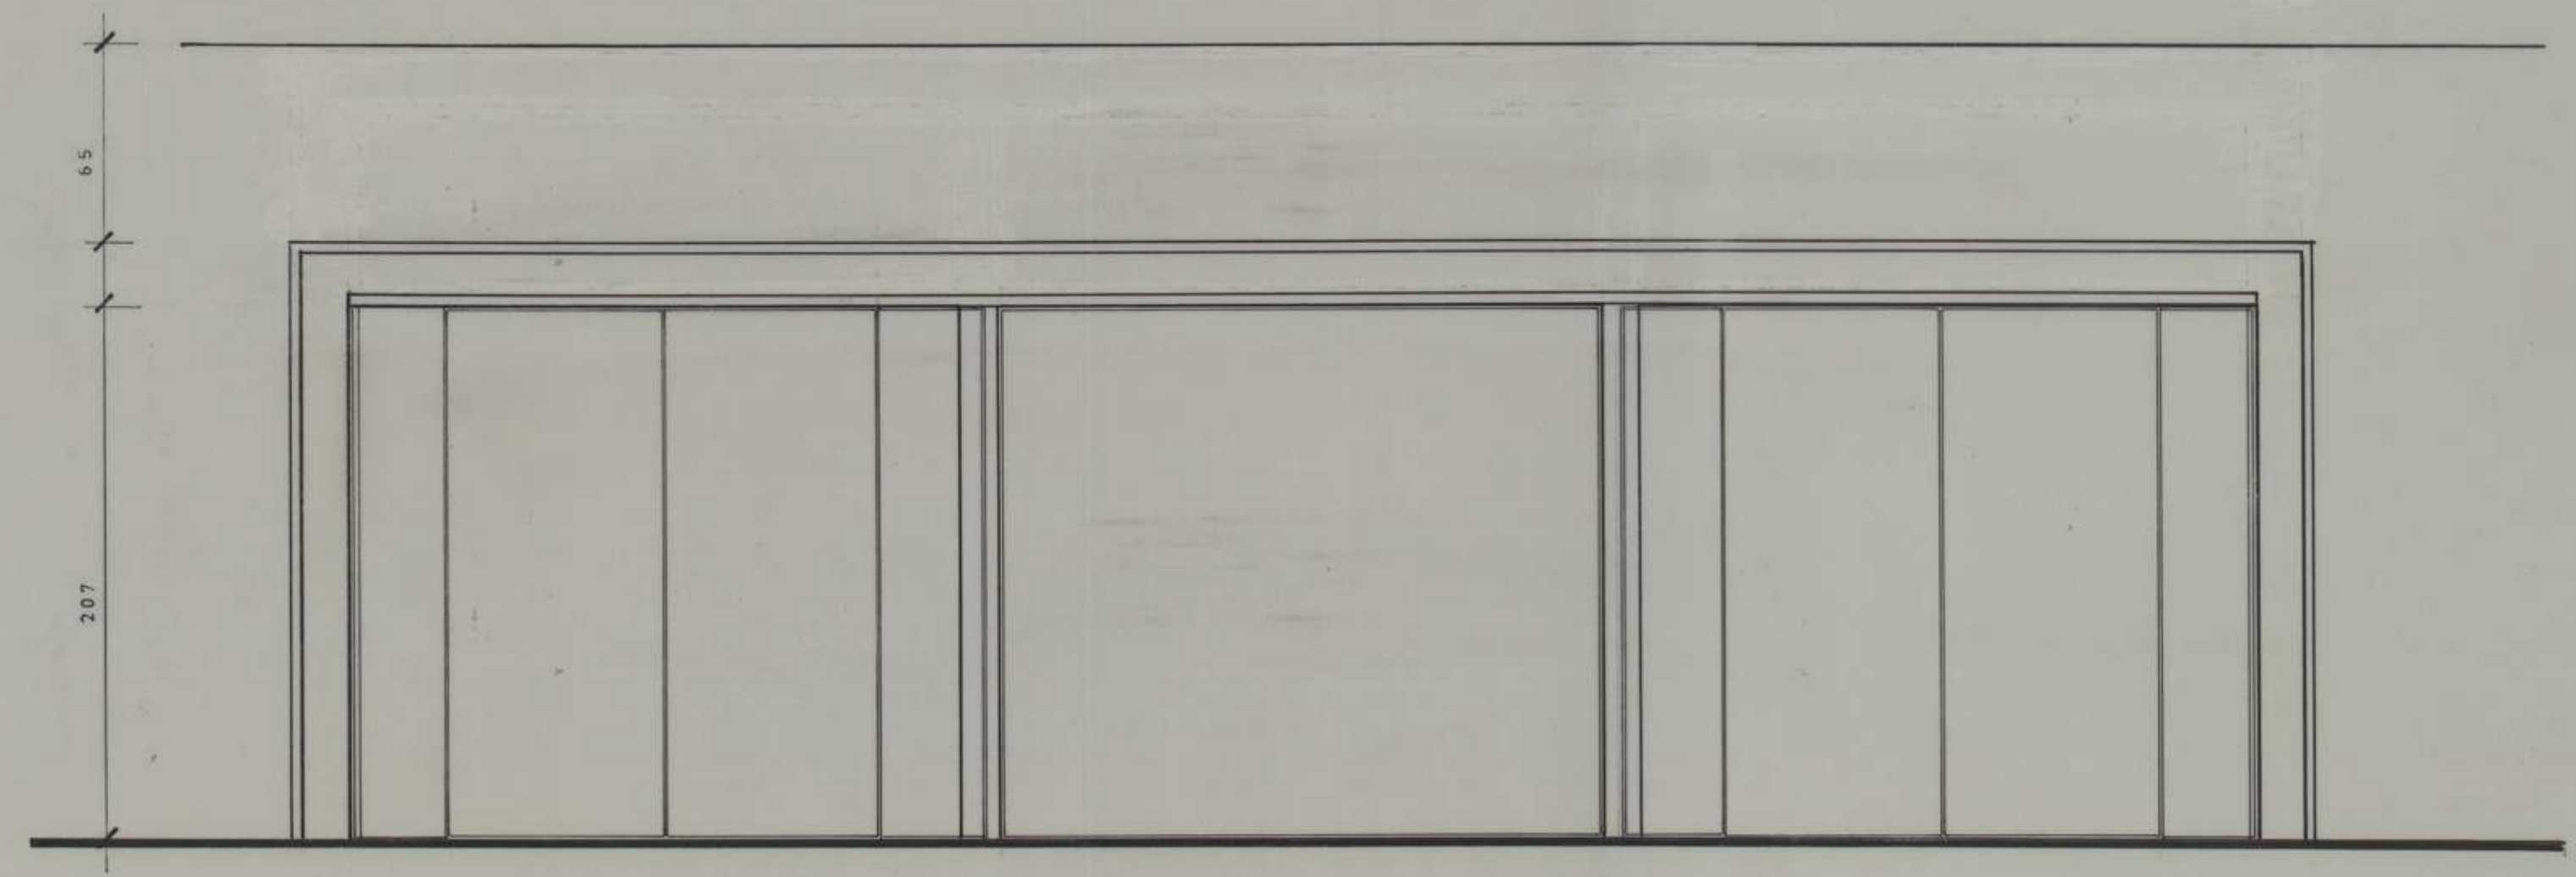

FACHADA EXTERIOR ESC. 1:25

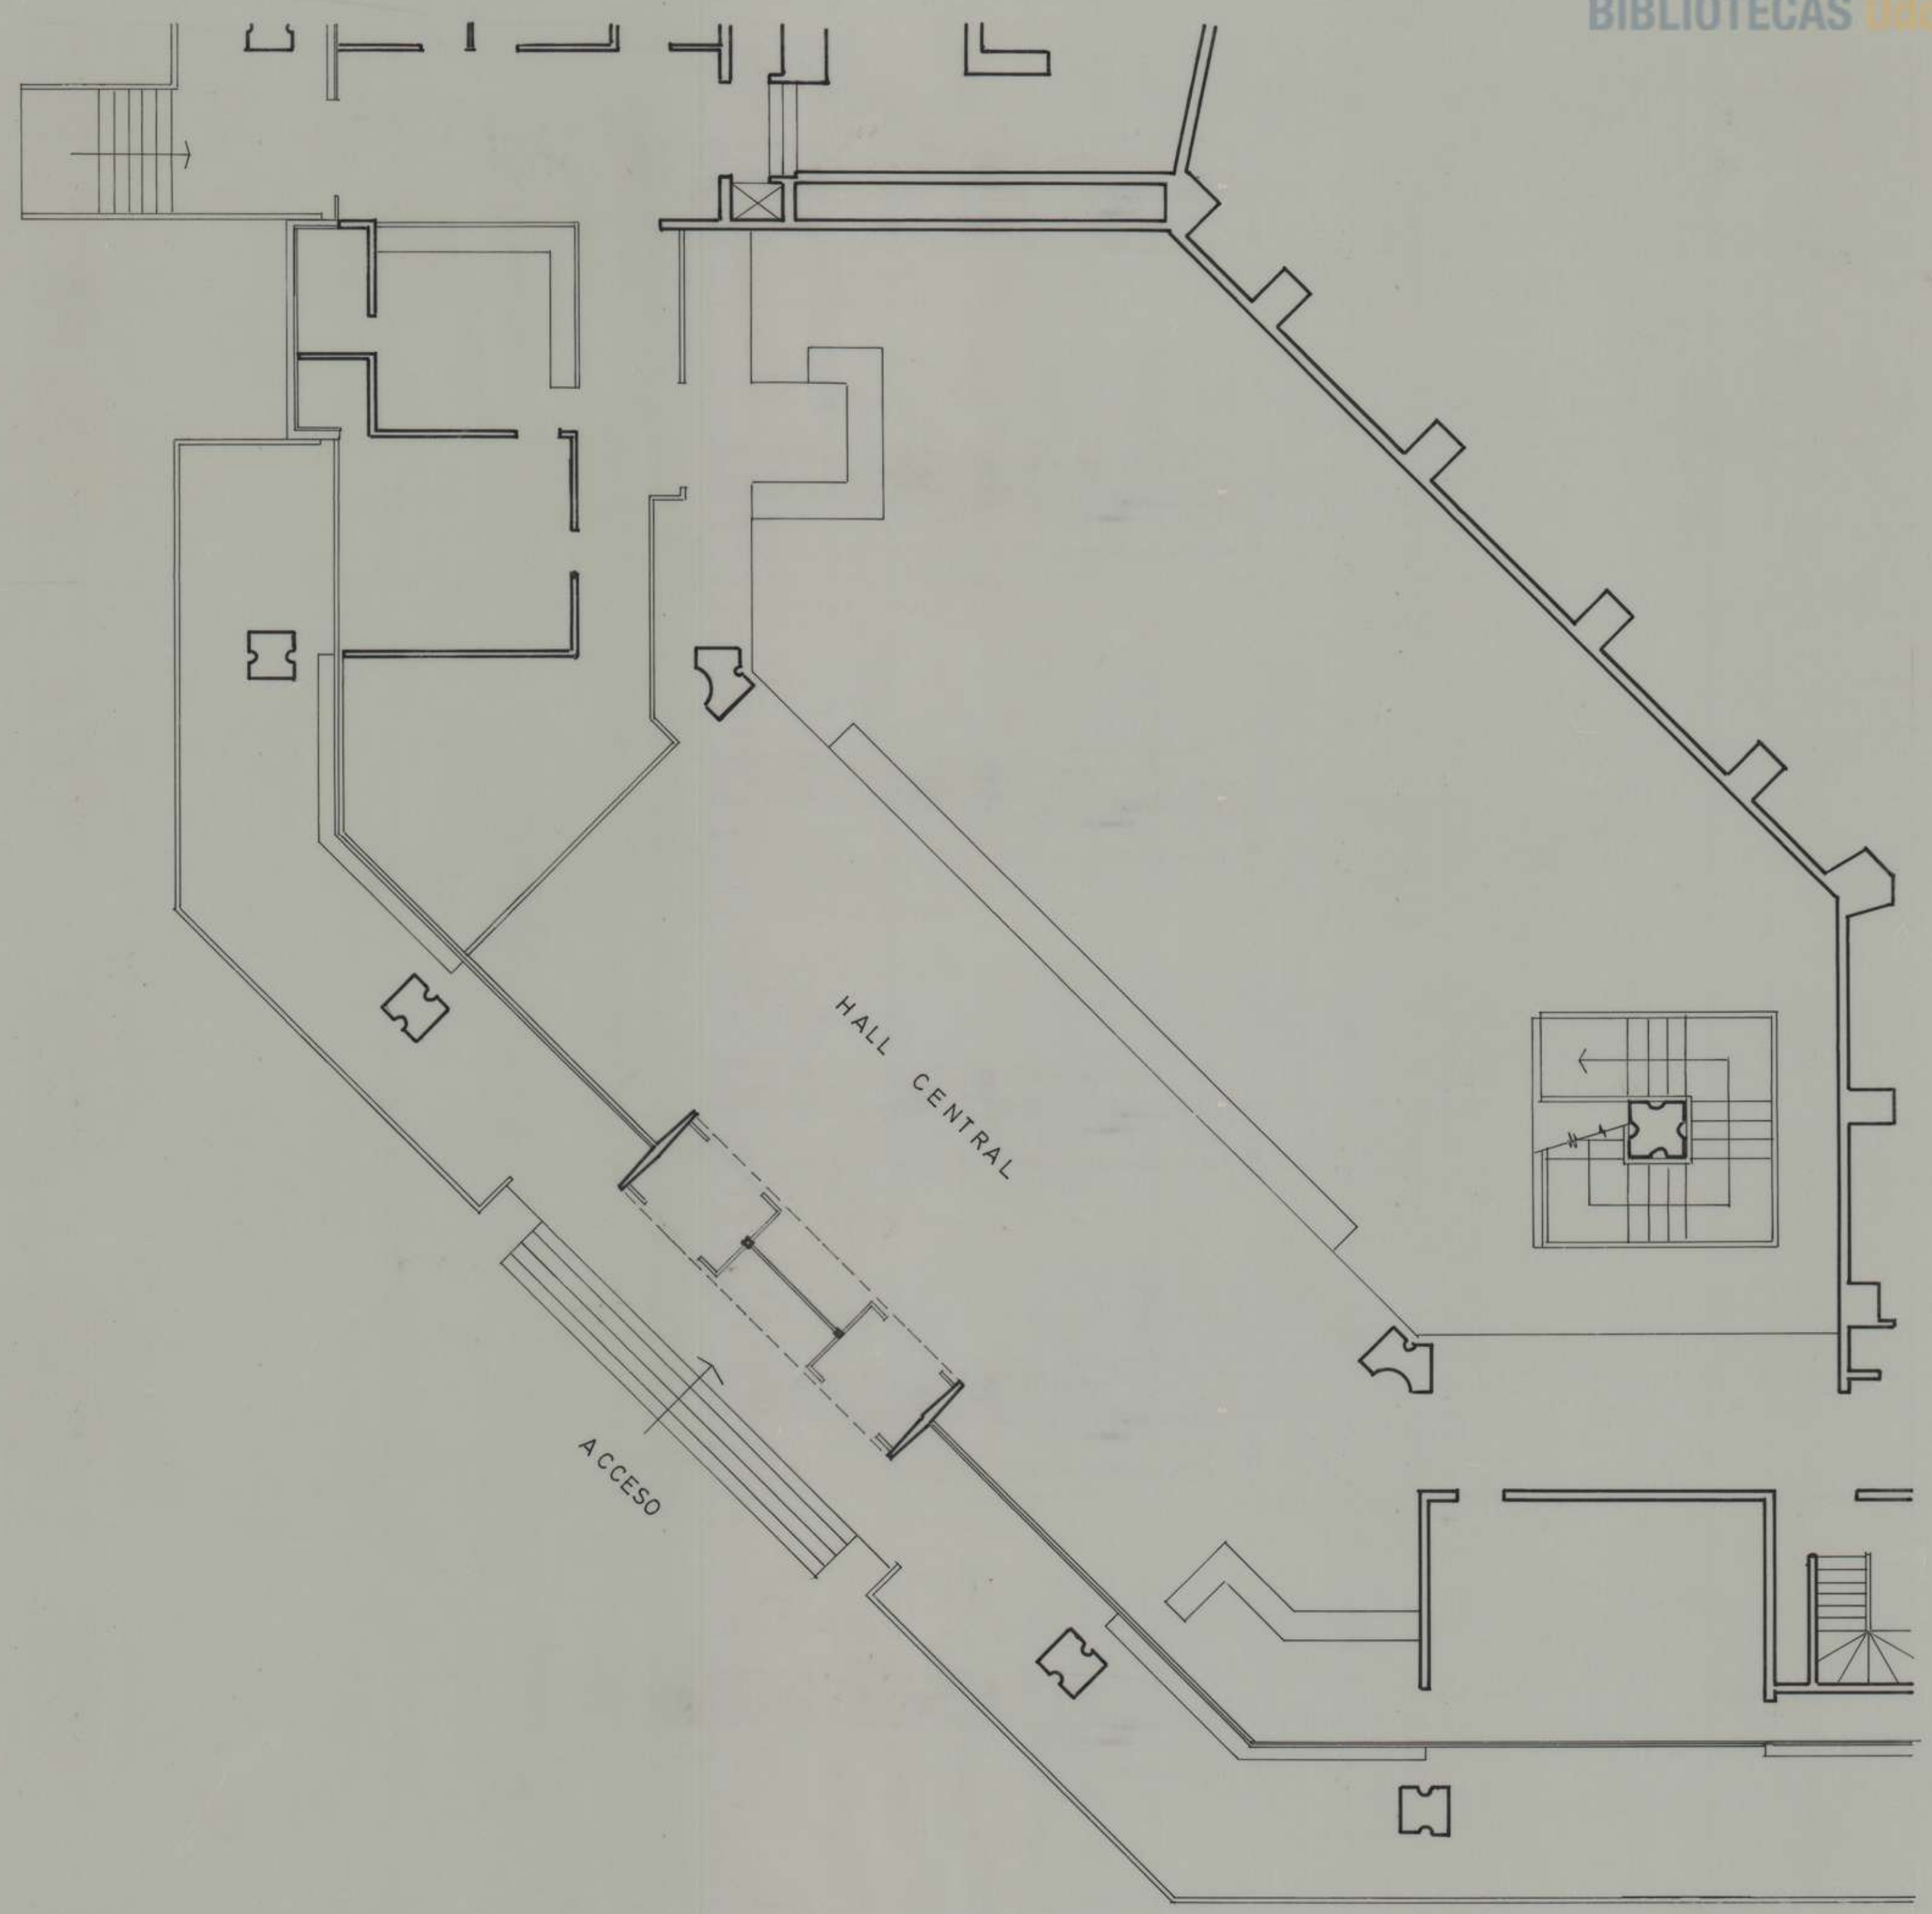

91-83

DIVISION OBRAS UNIVERSIDAD DE CONCEPCION				
PROYECTO MODIFICACION ACCESO PRINCIPAL CASA DEL ARTE				AA-74
JEFE DIVISION ARQTO. ALEX HARTWIG	JEFE PROYECTOS ARQTO. GONZALO RUDOLPHY	PROYECTO. ARQTO. GONZALO RUDOLPHY	DIBUJO ABEL ZAPATA G.	DICIEMBRE 1983

CT SPEC 01700 000 WALL-04Y IAN REEF PLYSBRN/6-10-0100-101