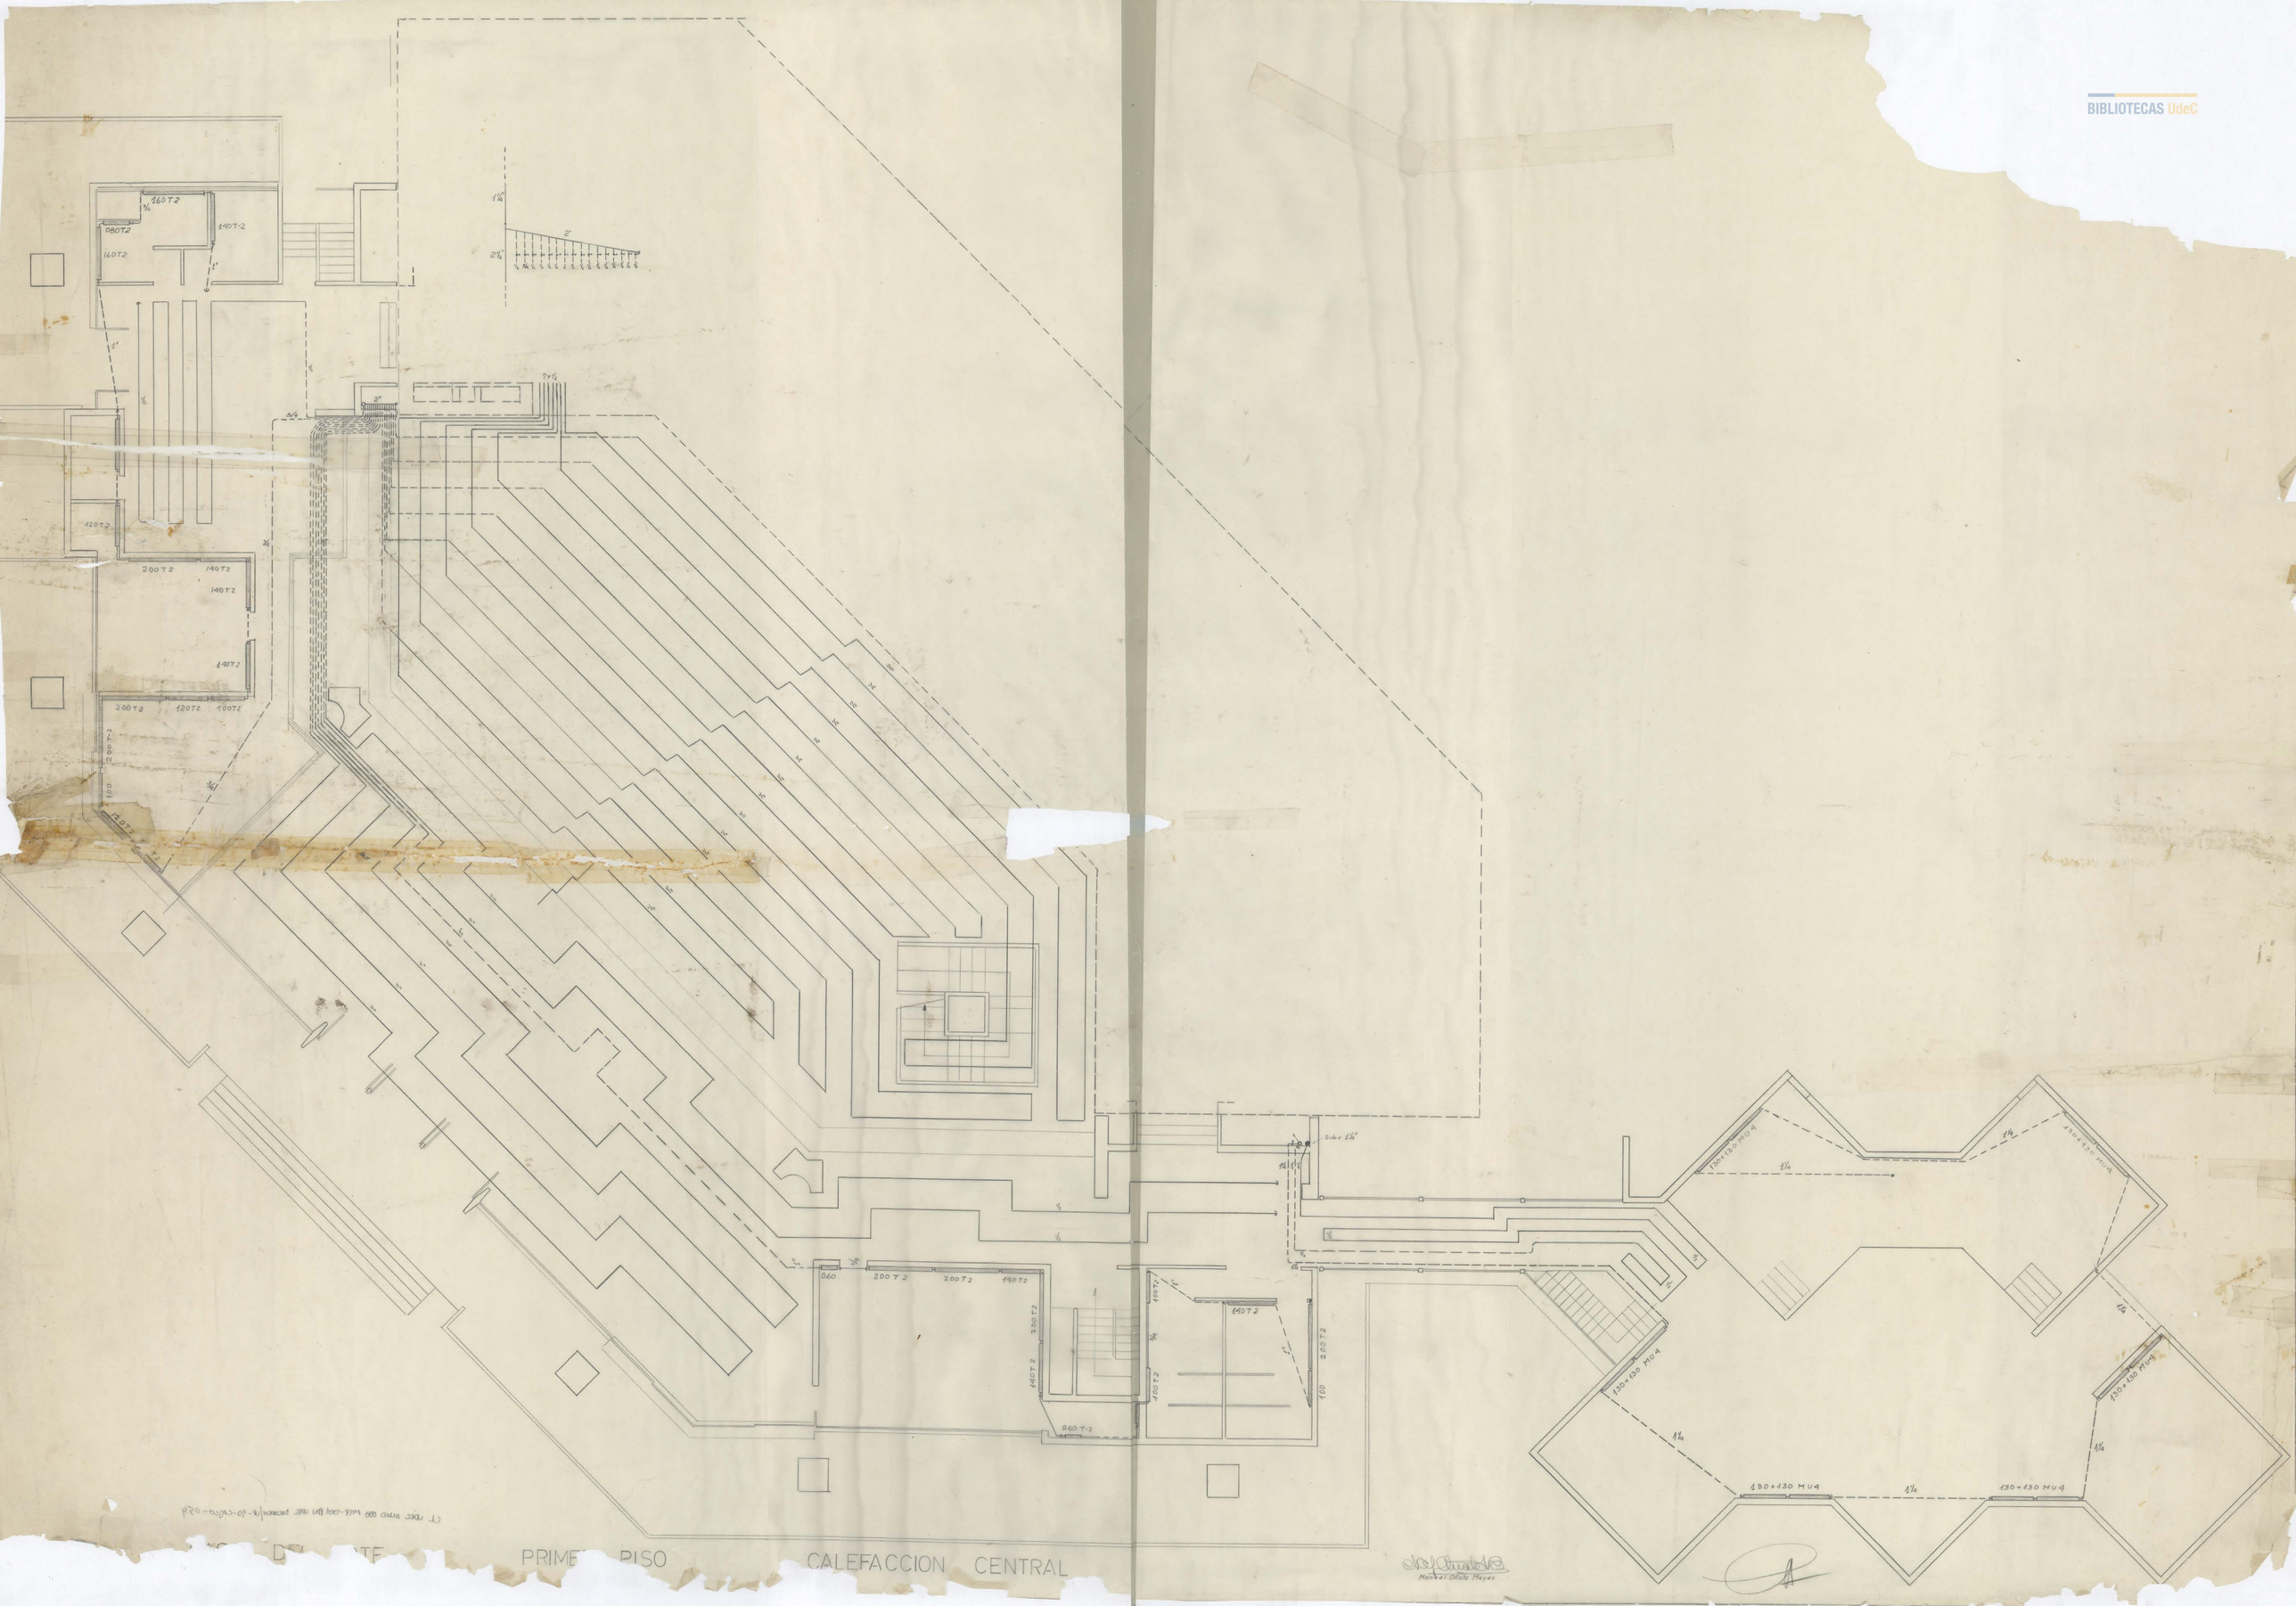

PRIME PISO CALEFACCION CENTRAL

Manuel Ortiz Meyer

BIBLIOTECAS UdeC