BIBLIOTECAS UdeC

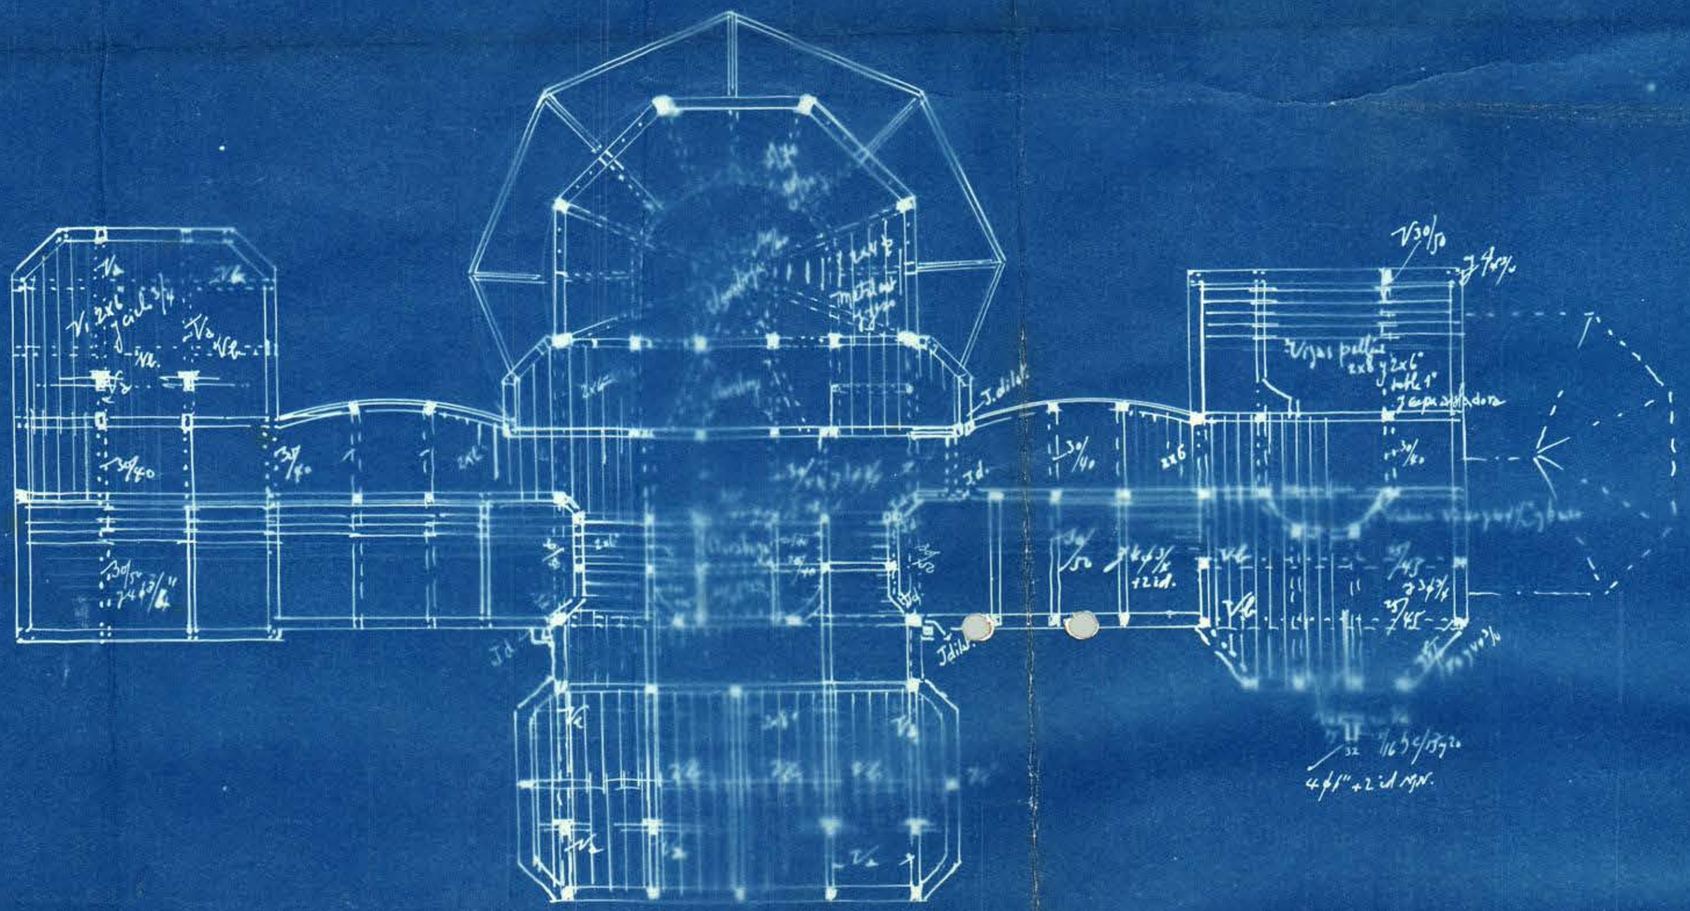

Cielo 2do Piso = Vigas Concreto y pellín.
Juntas de Dilatación.

Concepción, Oct 1929.

Pabellón de Anatomía

Esc. 1/200 P.M.

(4 láms)