


EJE EXTERIOR PILARES COINCIDIENDO CON EJES PERFILES U 125_60.5

ALZADO 1:50

NOTA : LAS MEDIDAS SERAN RECTIFICADAS EN OBRA LOS ALZADOS SON VISTOS DEL EXTERIOR

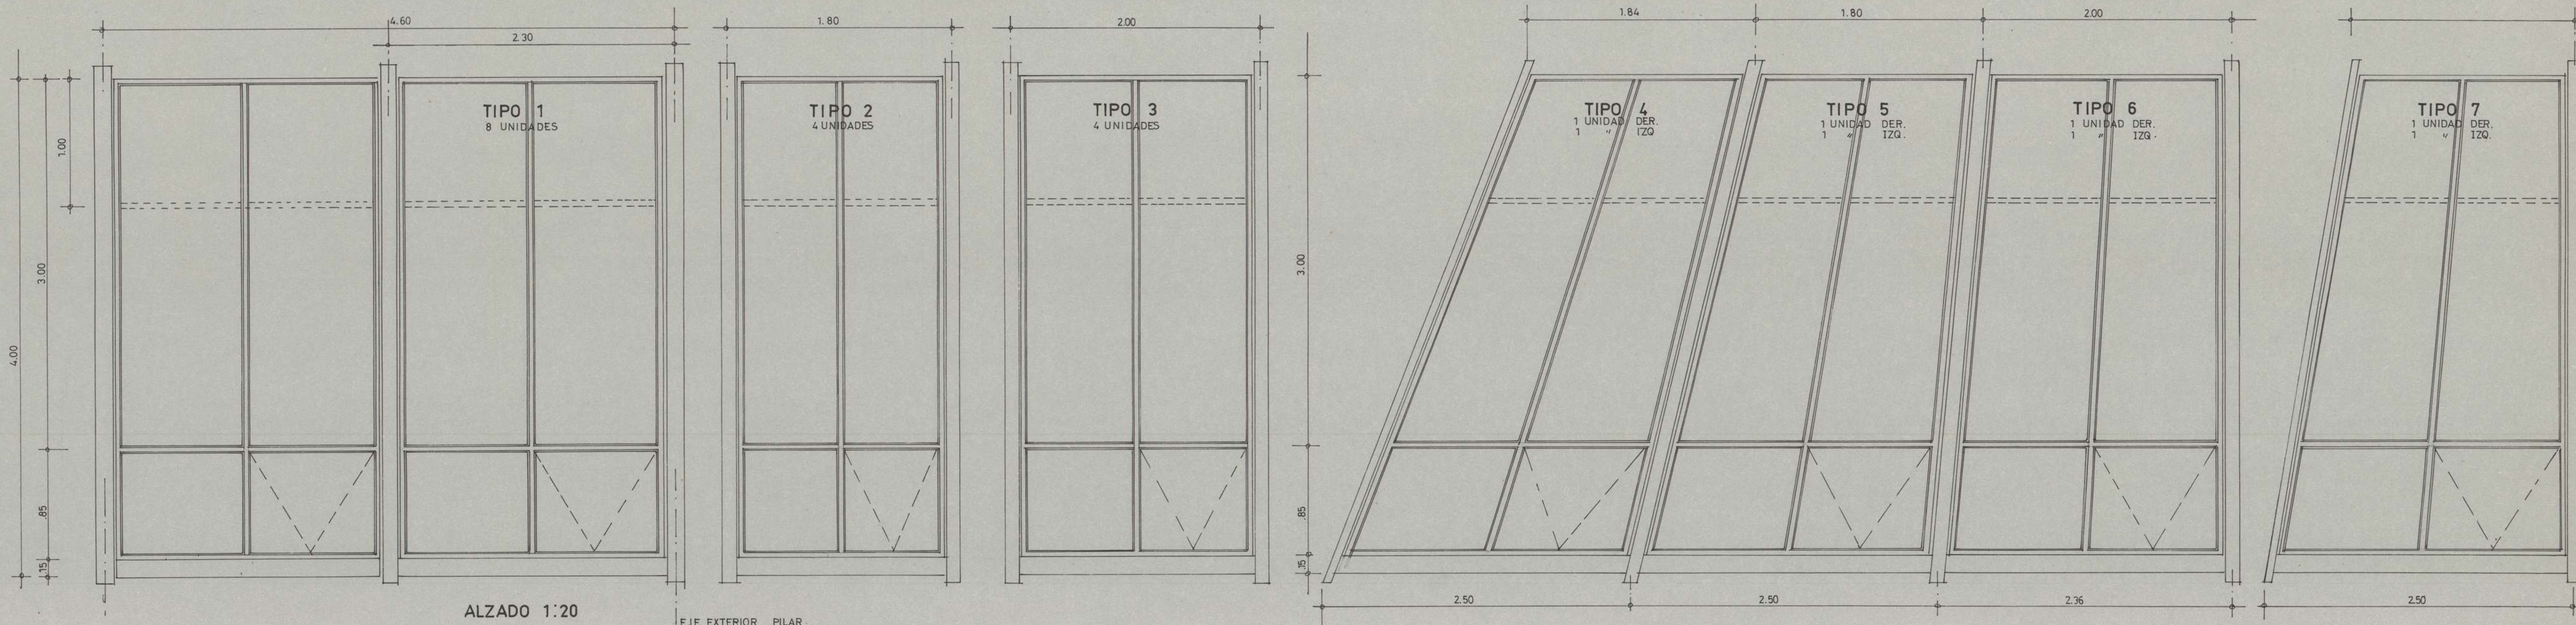

ALZADO 1:20

EJE EXTERIOR PILAR