


*UNIVERSIDAD DE CONCEPCION — ESCUELA DE EDUCACION*

18

*DETALLE DE VIGAS* Pos 444 o 453

Albany N.Y.  
Aug 12 1835

ALBERTO COVARRUBIAS D  
CARLOS INFANTE C  
INGENIEROS CONSULTORES

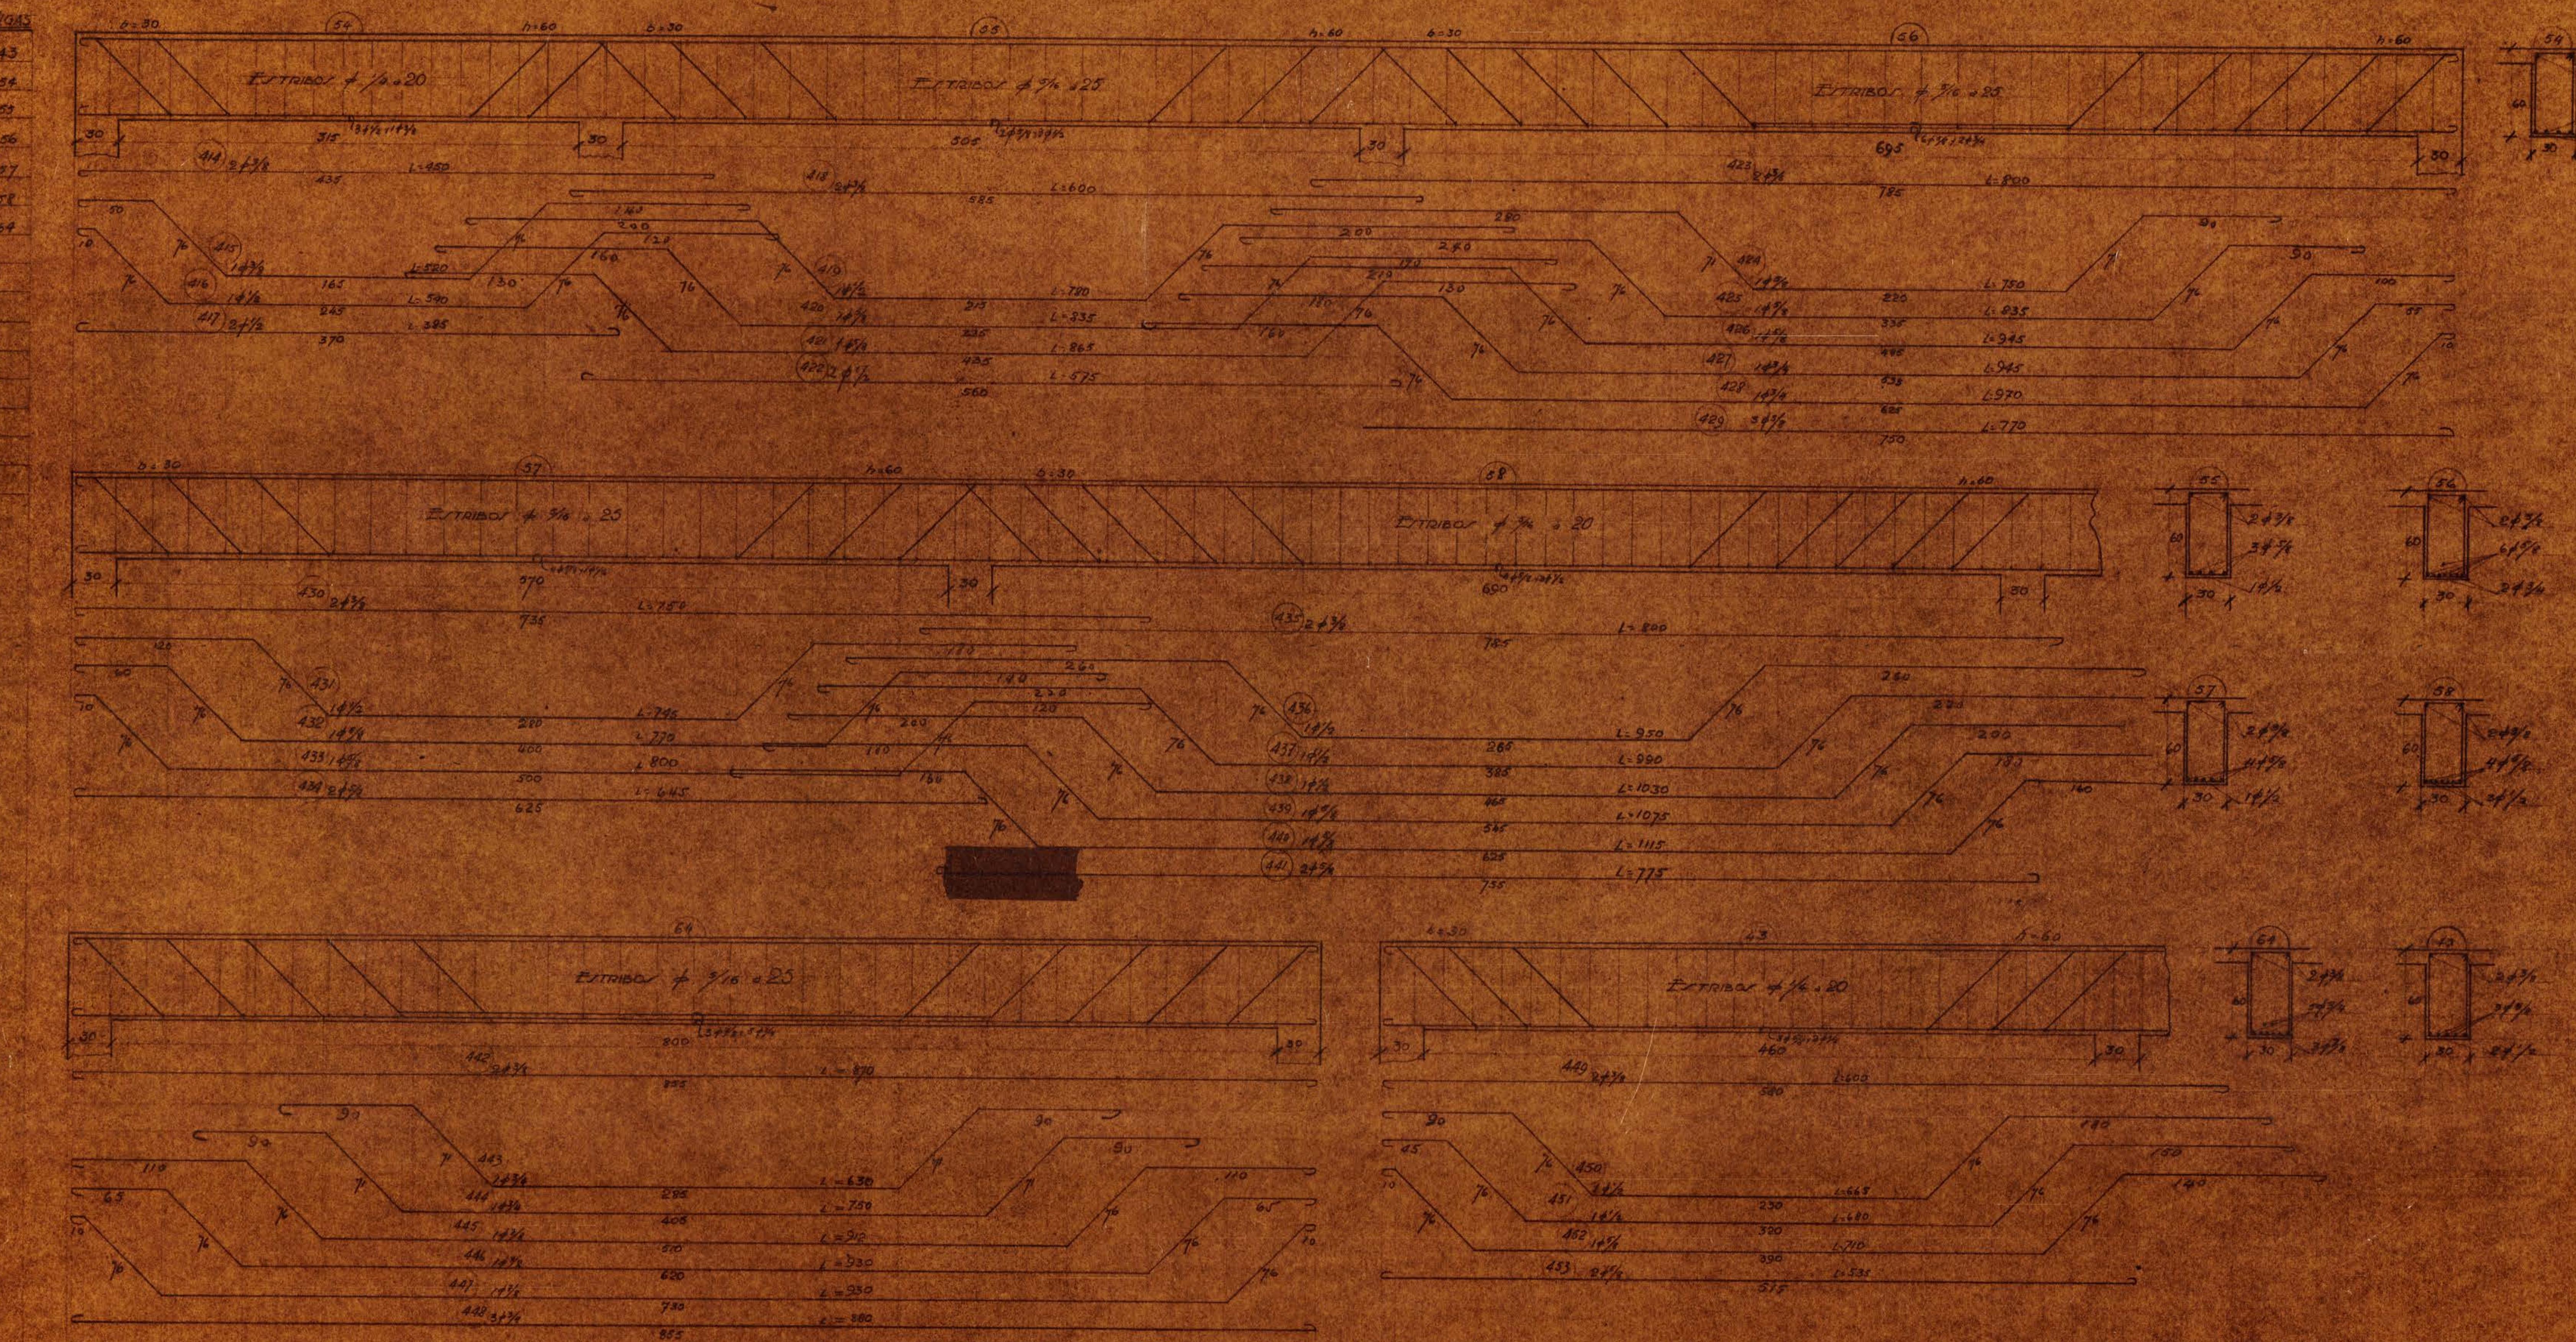

F 12