


UNIVERSIDAD DE CONCEPCION  
ESCUELA DE CIENCIAS JURIDICAS Y SOCIALES  
ARQUITECTO ENRIQUE SAN MARTIN  
Escala 1:100

BIBLIOTECAS UDC

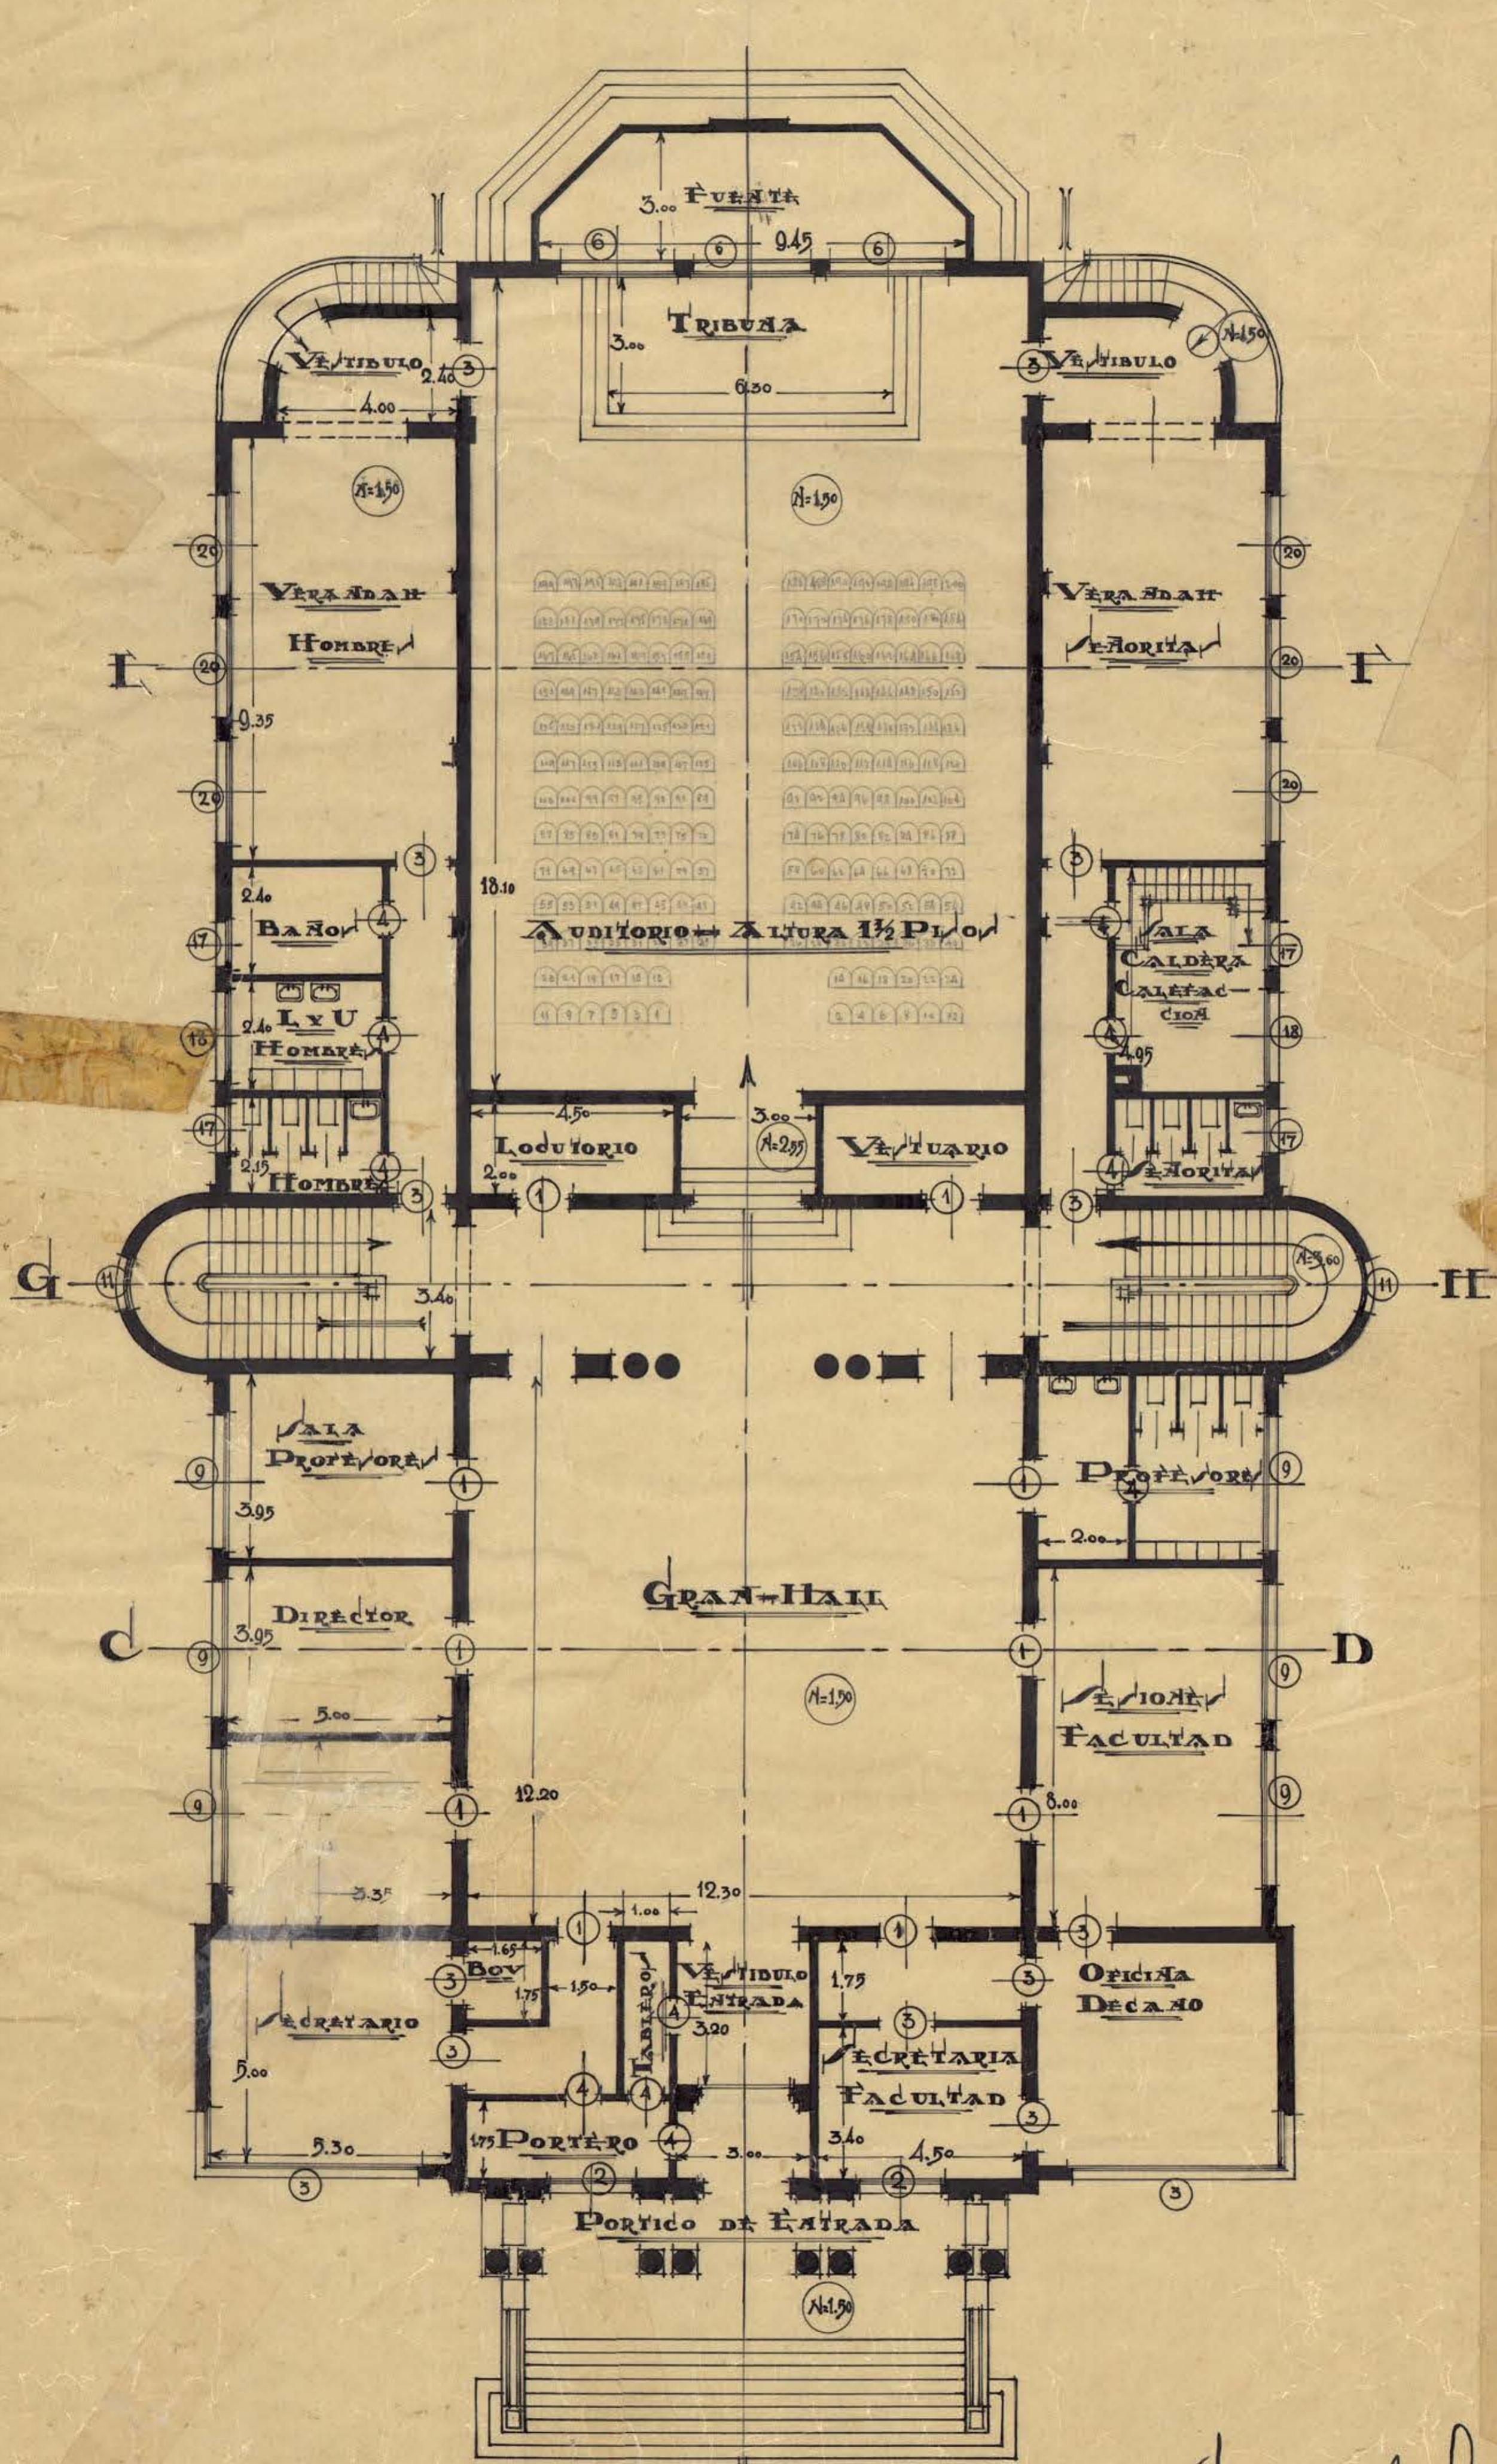

PLANO DEL PRIMER PISO

*San Martin*  
- argt -  
1904 -