


Escala 0,01/mt.

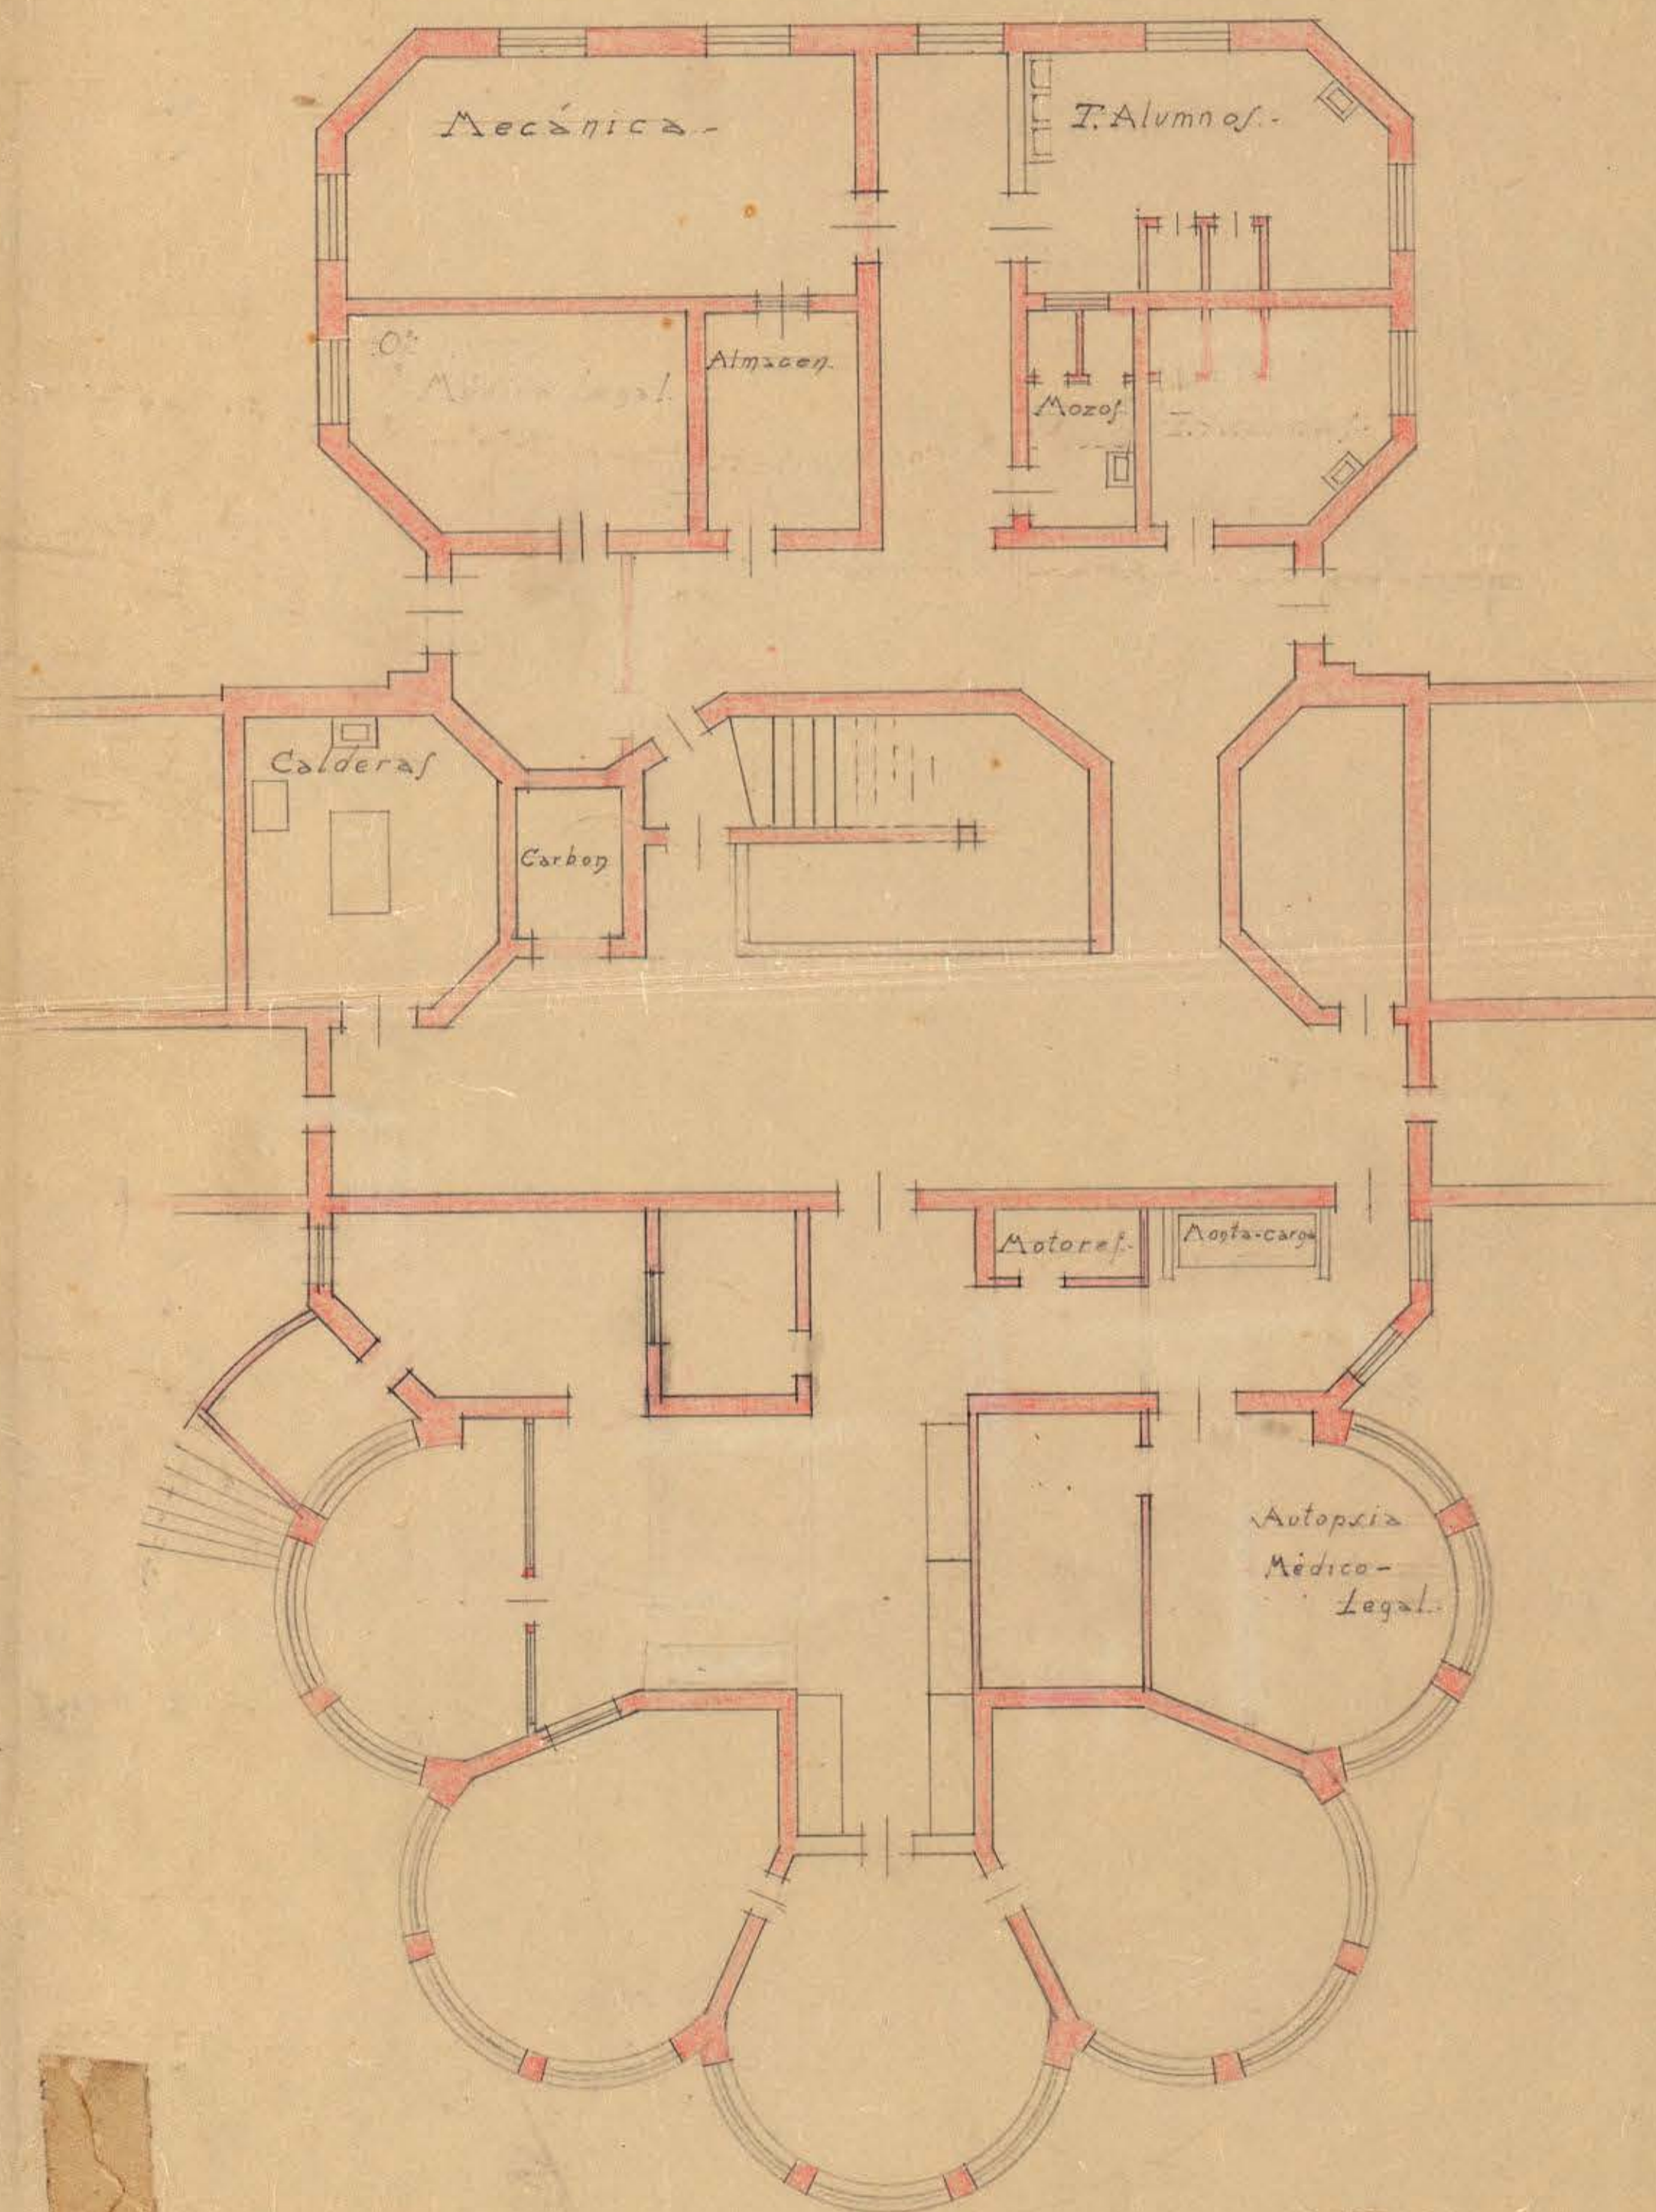

PISO ZÓCALO.

B14